


СХЕМА РАСПОЛОЖЕНИЯ ГРАНИЦ ПУБЛИЧНОГО СЕРВИТУТА
объекта электросетевого хозяйства «КТПН-34», расположенного на землях, находящихся в
государственной или муниципальной собственности в границах кадастрового квартала 79:04:2000004

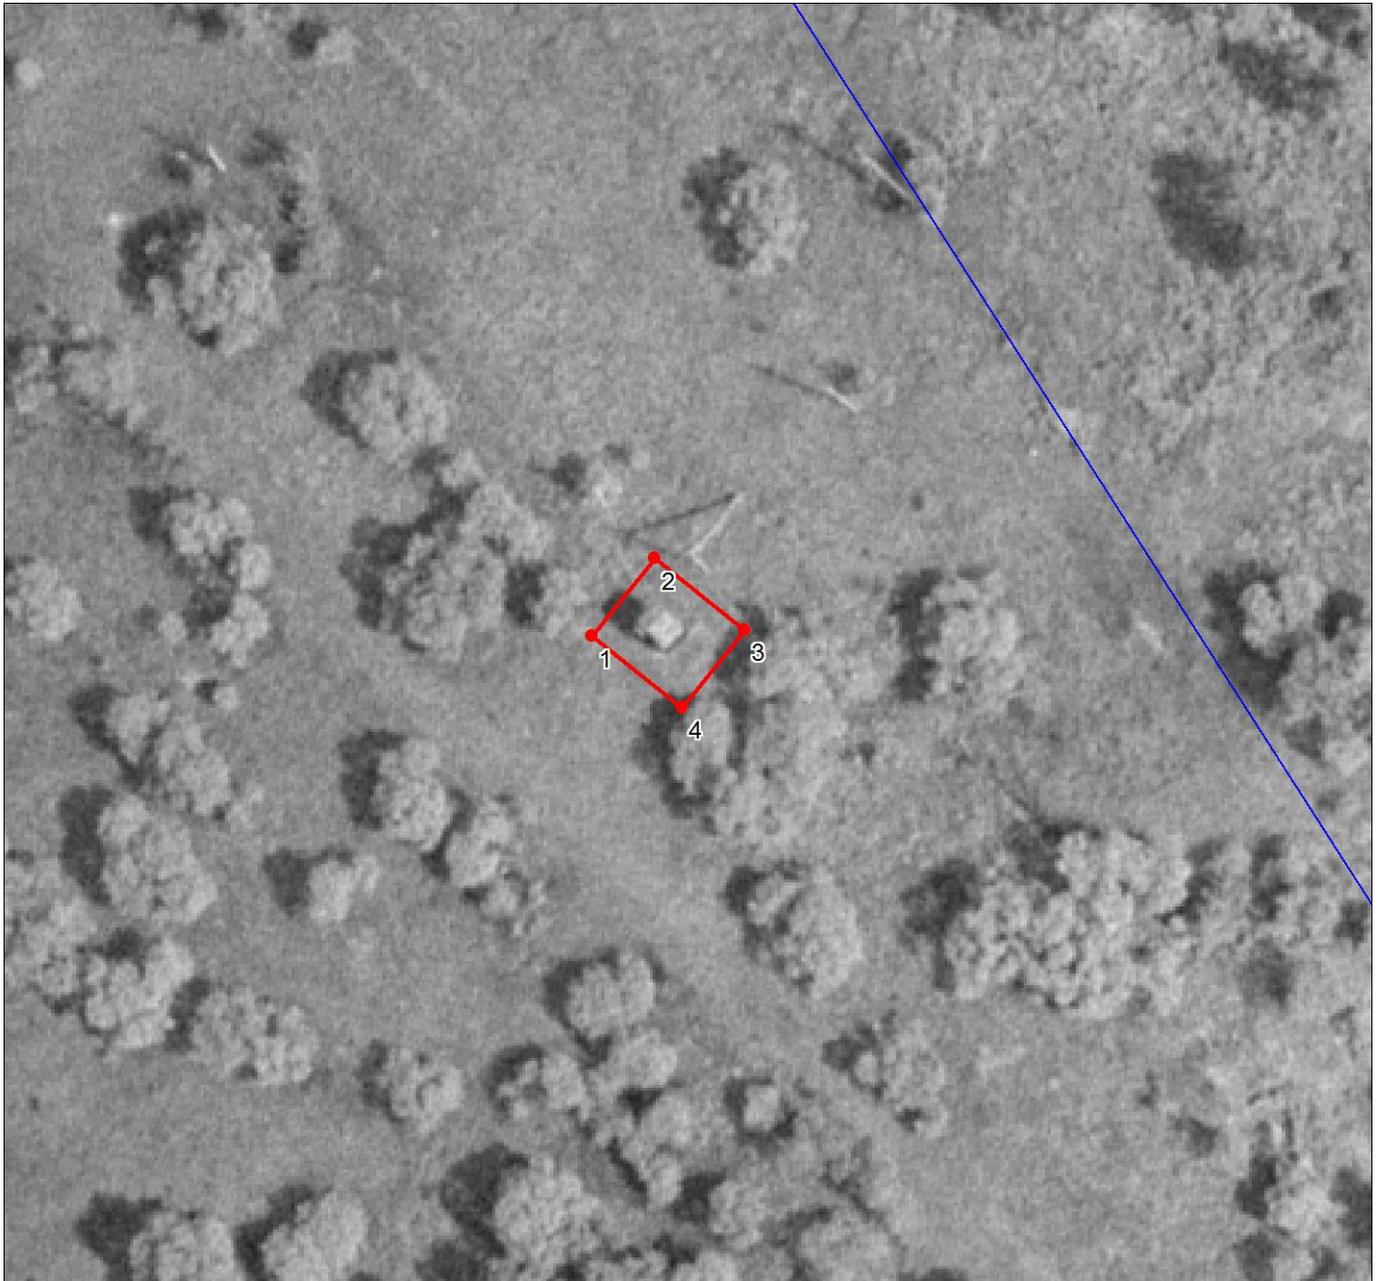

Масштаб 1:500

Условные обозначения:

- - границы публичного сервитута
- - границы земельных участков, сведения о которых содержатся в ЕГРН; границы кадастровых кварталов
- 2 - обозначение характерной точки границы публичного сервитута
- 79:04:2000004** - кадастровый номер кадастрового квартала

ОПИСАНИЕ ГРАНИЦ ПУБЛИЧНОГО СЕРВИТУТА

объекта КТПН-34

Местоположение публичного сервитута	Еврейская автономная область, Биробиджанский район, с. Бирофельд
Площадь публичного сервитута	50 кв.м.
Система координат	СК-63 зона 5
Метод определения координат характерной точки	Метод спутниковых геодезических измерений (определений)
Средняя квадратическая погрешность положения характерной точки (Mt), м	0.1

Перечень характерных точек

Обозначение характерных точек границ	Координаты, м	
	X	Y
1	2	3
1	5350028.26	5231296.96
2	5350033.41	5231301.08
3	5350028.67	5231306.99
4	5350023.53	5231302.87
1	5350028.26	5231296.96