


СХЕМА РАСПОЛОЖЕНИЯ ГРАНИЦ ПУБЛИЧНОГО СЕРВИТУТА
объекта электросетевого хозяйства «КТПН-993», расположенного в границах земельного участка
с кадастровым номером 79:04:3700008:183

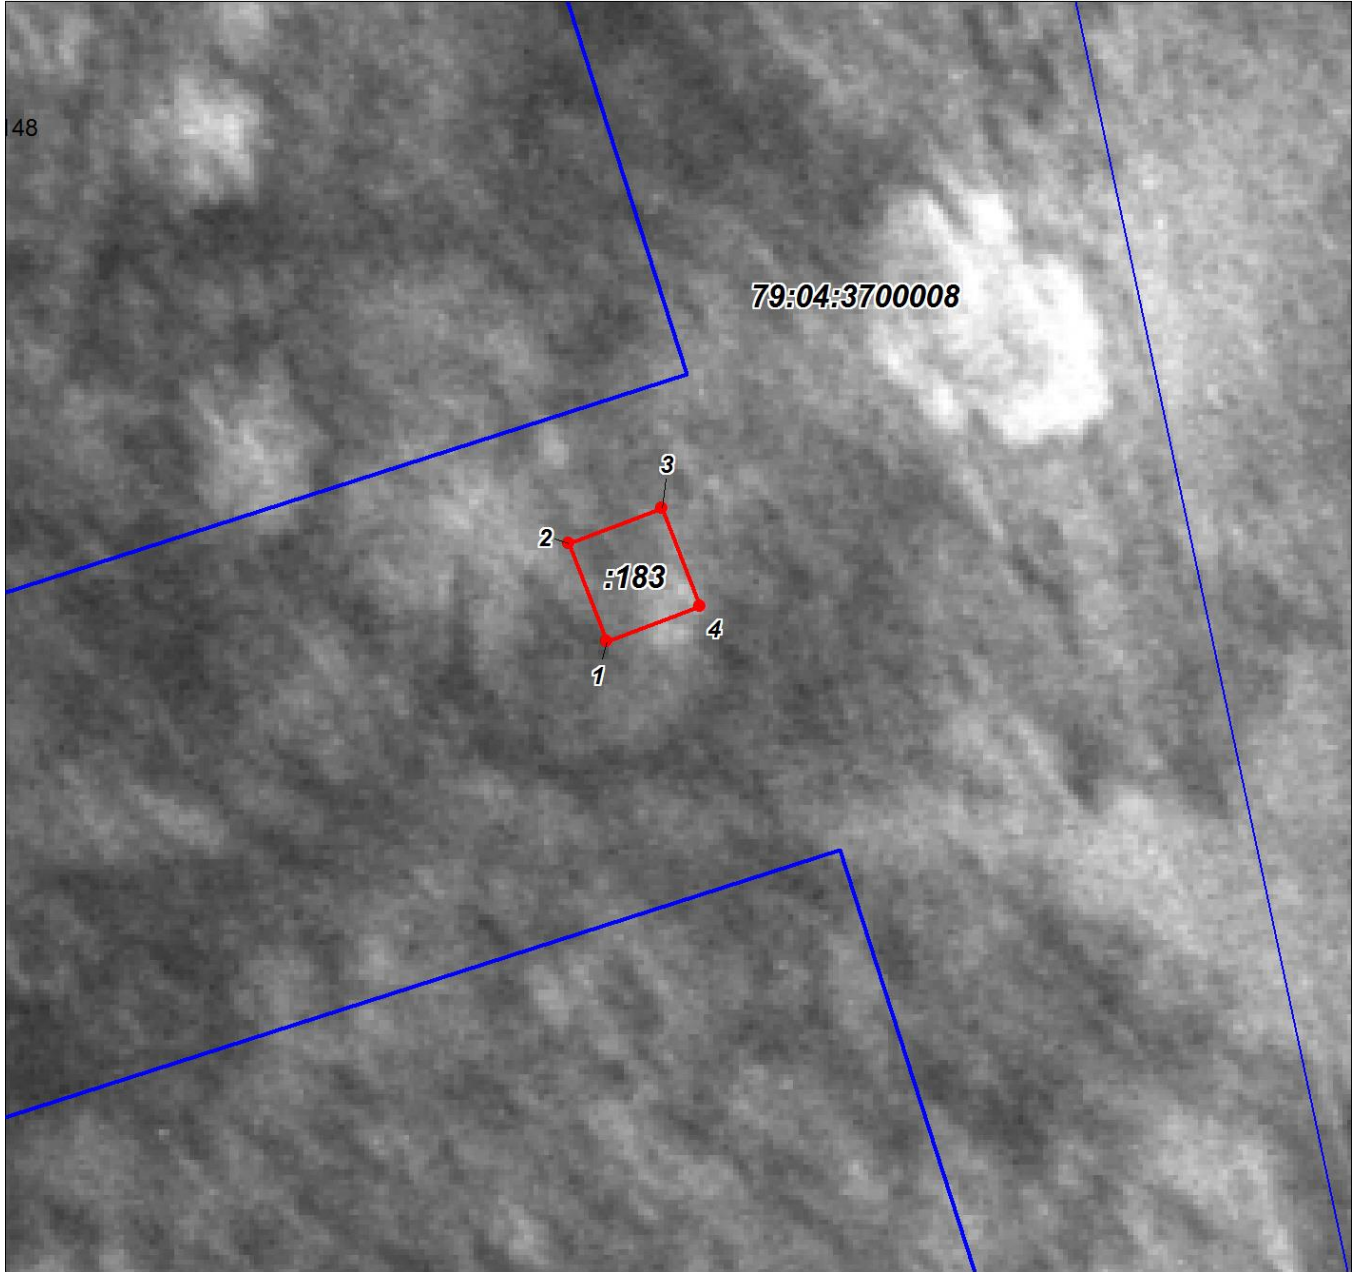

Масштаб 1:300

Условные обозначения:

- - границы публичного сервитута
- - границы земельных участков, сведения о которых содержатся в ЕГРН; границы кадастровых кварталов
- 2 - обозначение характерной точки границы публичного сервитута
- :183 - обозначение земельных участков, в границах которых устанавливается действие публичного сервитута
- 79:04:3700008 - кадастровый номер кадастрового квартал

ОПИСАНИЕ ГРАНИЦ ПУБЛИЧНОГО СЕРВИТУТА
объекта КТПН-993

Местоположение публичного сервитута	Еврейская автономная область, Биробиджанский район, с. Раздольное	
Площадь публичного сервитута	17 кв.м., из них: - в границах земельного участка с КН 79:04:3700008:183 – 17 кв.м.	
Система координат	СК-63 зона 5	
Метод определения координат характерной точки	Метод спутниковых геодезических измерений (определений)	
Средняя квадратическая погрешность положения характерной точки (Mt), м	0.1	
Перечень характерных точек		
Обозначение характерных точек границ	Координаты, м	
	X	Y
1	2	3
1	5397273.27	5235721.69
2	5397277.19	5235720.18
3	5397278.62	5235723.92
4	5397274.70	5235725.42
1	5397273.27	5235721.69