


СХЕМА РАСПОЛОЖЕНИЯ ГРАНИЦ ПУБЛИЧНОГО СЕРВИТУТА
объекта электросетевого хозяйства «ВЛИ-0,4 кВ для технологического присоединения потребителя
Валдгеймская ЦРБ ОГБУЗ Договор ТПр 580/20 от 20.08.20»

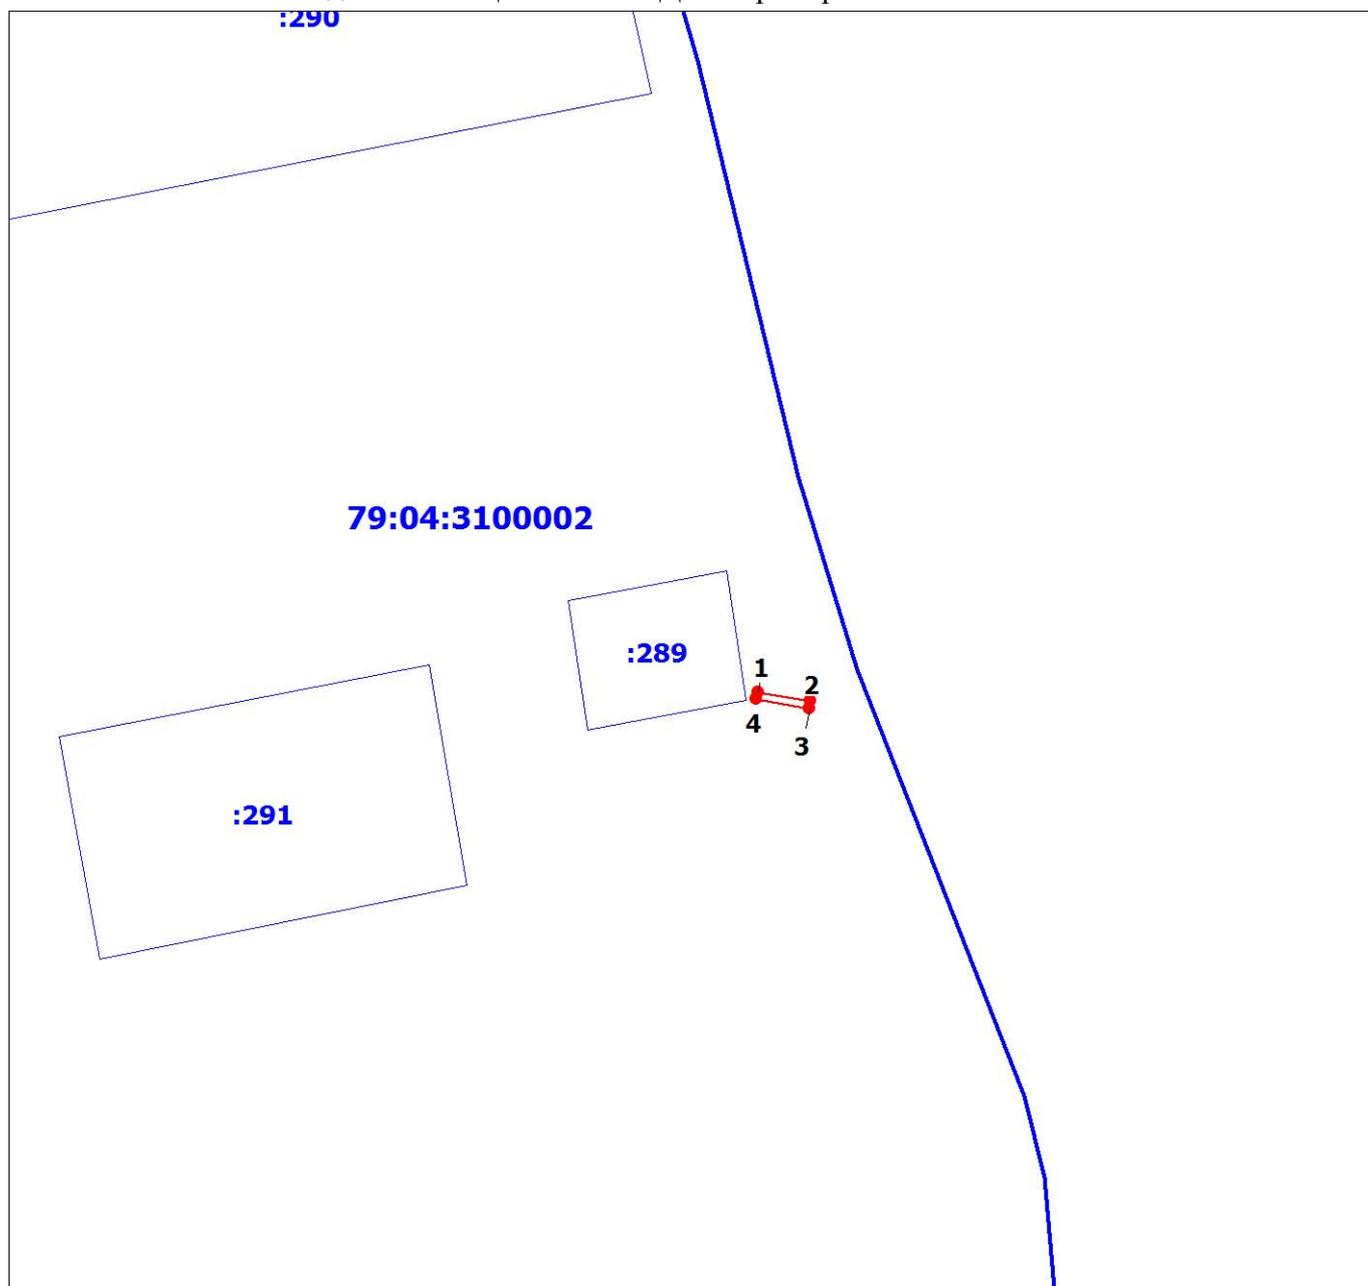

Масштаб 1:1000

Условные обозначения:

-  - границы публичного сервитута
-  - границы земельных участков, сведения о которых содержатся в ЕГРН; границы кадастровых кварталов
-  2 - обозначение характерной точки границы публичного сервитута
- :38** - обозначение земельных участков, сведения о которых содержатся в ЕГРН
- 79:04:3600013** - кадастровый номер кадастрового квартал

ОПИСАНИЕ ГРАНИЦ ПУБЛИЧНОГО СЕРВИТУТА

объекта «ВЛII-0,4 кВ для технологического присоединения потребителя Валдгеймская ЦРБ ОГБУЗ
Договор ТПр 580/20 от 20.08.20»

Местоположение публичного сервитута	Еврейская автономная область, Биробиджанский район, с. Надеждинское	
Площадь публичного сервитута	7 кв.м., из них: - на землях государственной и муниципальной собственности – 7кв.м.	
Система координат	СК-63 зона 5	
Метод определения координат характерной точки	Аналитический метод	
Средняя квадратическая погрешность положения характерной точки (Mt), м	0.1	
Перечень характерных точек		
Обозначение характерных точек границ	Координаты, м	
	X	Y
1	2	3
1	5334932.87	5261043.11
2	5334931.65	5261050.01
3	5334930.67	5261049.83
4	5334931.88	5261042.94
1	5334932.87	5261043.11