


**СХЕМА РАСПОЛОЖЕНИЯ ГРАНИЦ ПУБЛИЧНОГО СЕРВИТУТА**  
объекта электросетевого хозяйства «ВЛИ-0,4 кВ для технологического присоединения потребителя  
Валдгеймская ЦРБ ОГБУЗ, Договор-счет № 682/21 от 18.05.21»

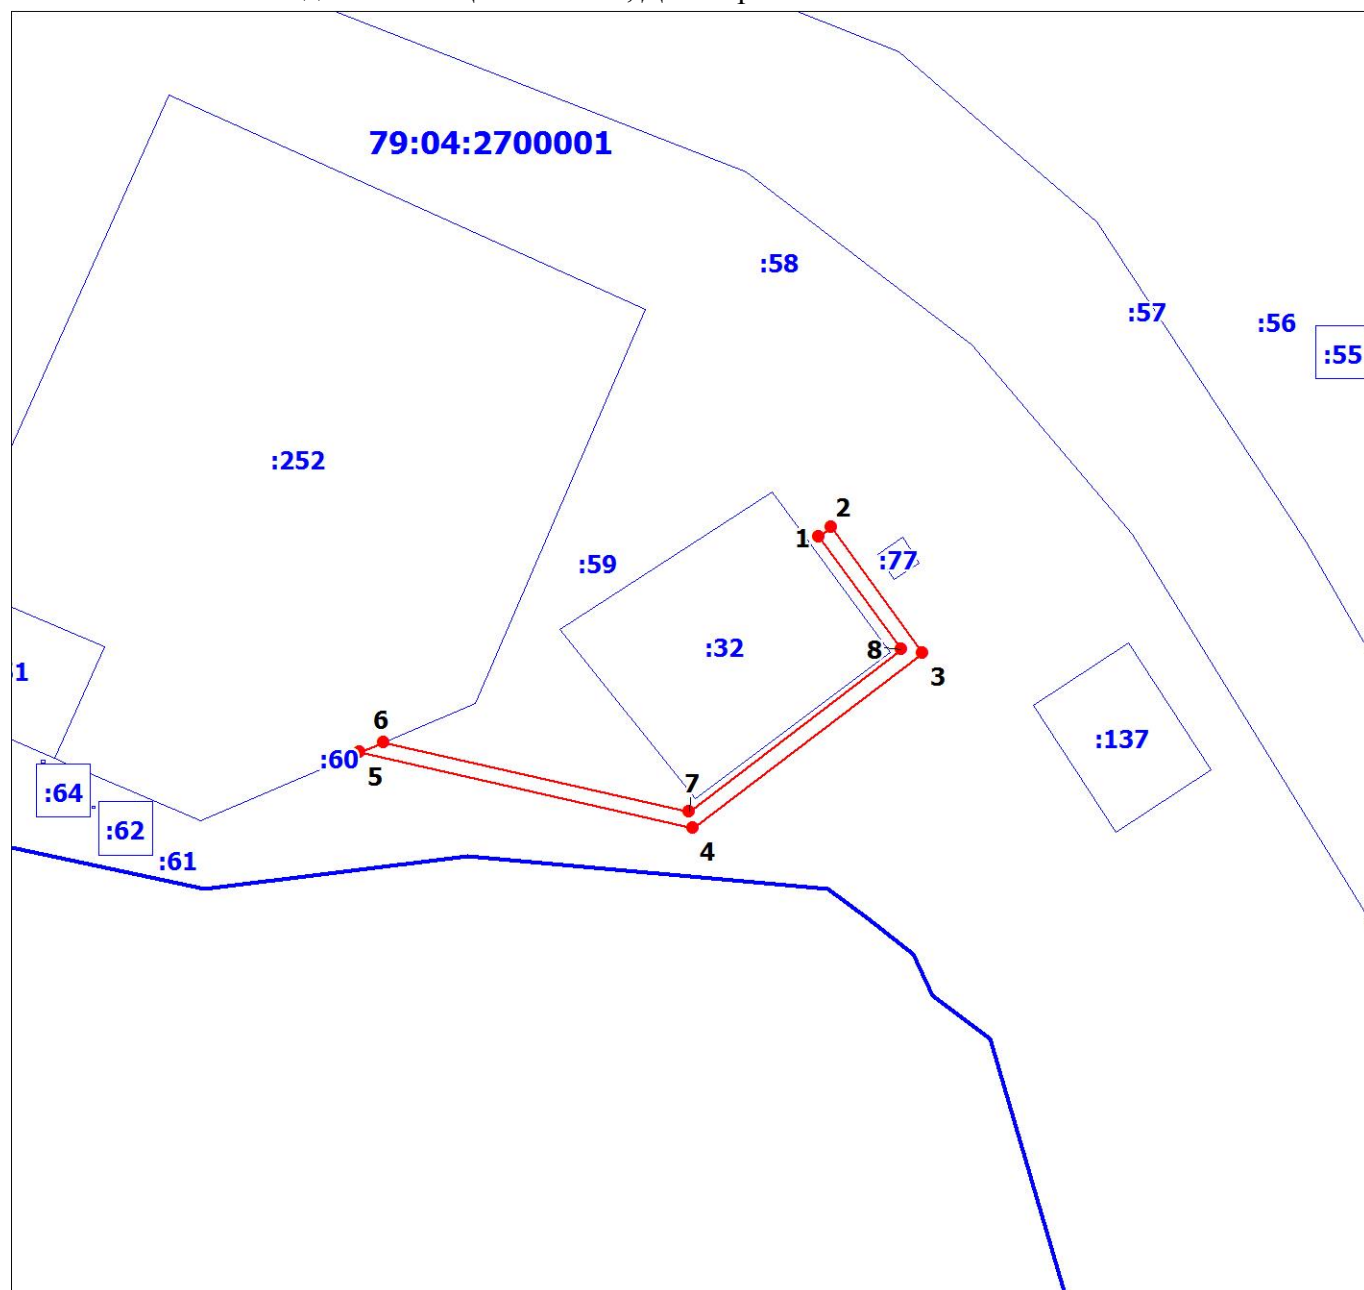

Масштаб 1:1000

Условные обозначения:

- - границы публичного сервитута
- - границы земельных участков, сведения о которых содержатся в ЕГРН; границы кадастровых кварталов
- 2 - обозначение характерной точки границы публичного сервитута
- :38 - обозначение земельных участков, сведения о которых содержатся в ЕГРН
- 79:04:3600013 - кадастровый номер кадастрового квартал

## ОПИСАНИЕ ГРАНИЦ ПУБЛИЧНОГО СЕРВИТУТА

объекта «ВЛИ-0,4 кВ для технологического присоединения потребителя Валдгеймская ЦРБ ОГБУЗ,  
Договор-счет № 682/21 от 18.05.21»

Местоположение публичного сервитута	Еврейская автономная область, Биробиджанский район, с. Казанка	
Площадь публичного сервитута	199кв.м., из них: - на землях государственной и муниципальной собственности – 199кв.м.	
Система координат	СК-63 зона 5	
Метод определения координат характерной точки	Аналитический метод	
Средняя квадратическая погрешность положения характерной точки (Mt), м	0.1	
Перечень характерных точек		
Обозначение характерных точек границ	Координаты, м	
	X	Y
1	2	3
1	5353779.93	5251362.16
2	5353781.11	5251363.78
3	5353764.56	5251375.82
4	5353741.43	5251345.41
5	5353751.40	5251301.42
6	5353752.74	5251304.55
7	5353743.59	5251344.94
8	5353764.96	5251373.06
1	5353779.93	5251362.16