


Приложение № 1
к постановлению администрации
Биробиджанского муниципального
района
Еврейской автономной области
от _____ № _____

ОПИСАНИЕ ГРАНИЦ ПУБЛИЧНОГО СЕРВИТУТА

Публичный сервитут в целях строительства, реконструкции и эксплуатации объектов электросетевого хозяйства и их неотъемлемых технологических частей, необходимых для подключения к сетям инженерно-технического обеспечения (потребитель - Селезнев А.В.)

Местоположение публичного сервитута	Еврейская автономная область, Биробиджанский район, с. Птичник	
Площадь публичного сервитута	304 кв.м., из них: - на землях государственной и муниципальной собственности – 113кв.м. - в границах земельного участка с КН 79:04:0000000:363 – 17кв.м., - в границах земельного участка с КН 79:04:0000000:632 – 174кв.м.	
Кадастровый квартал	79:01:0300039	
Система координат	СК-63 зона 5	
Метод определения координат характерной точки	Аналитический метод	
Средняя квадратическая погрешность положения характерной точки (Mt), м	0.1	
Перечень характерных точек		
Обозначение характерных точек границ	Координаты, м	
	X	Y
1	2	3
1	5384789.30	5243714.89
2	5384713.43	5243701.25
3	5384714.11	5243697.50
4	5384789.54	5243710.77
1	5384789.30	5243714.89

СХЕМА РАСПОЛОЖЕНИЯ ГРАНИЦ ПУБЛИЧНОГО СЕРВИТУТА

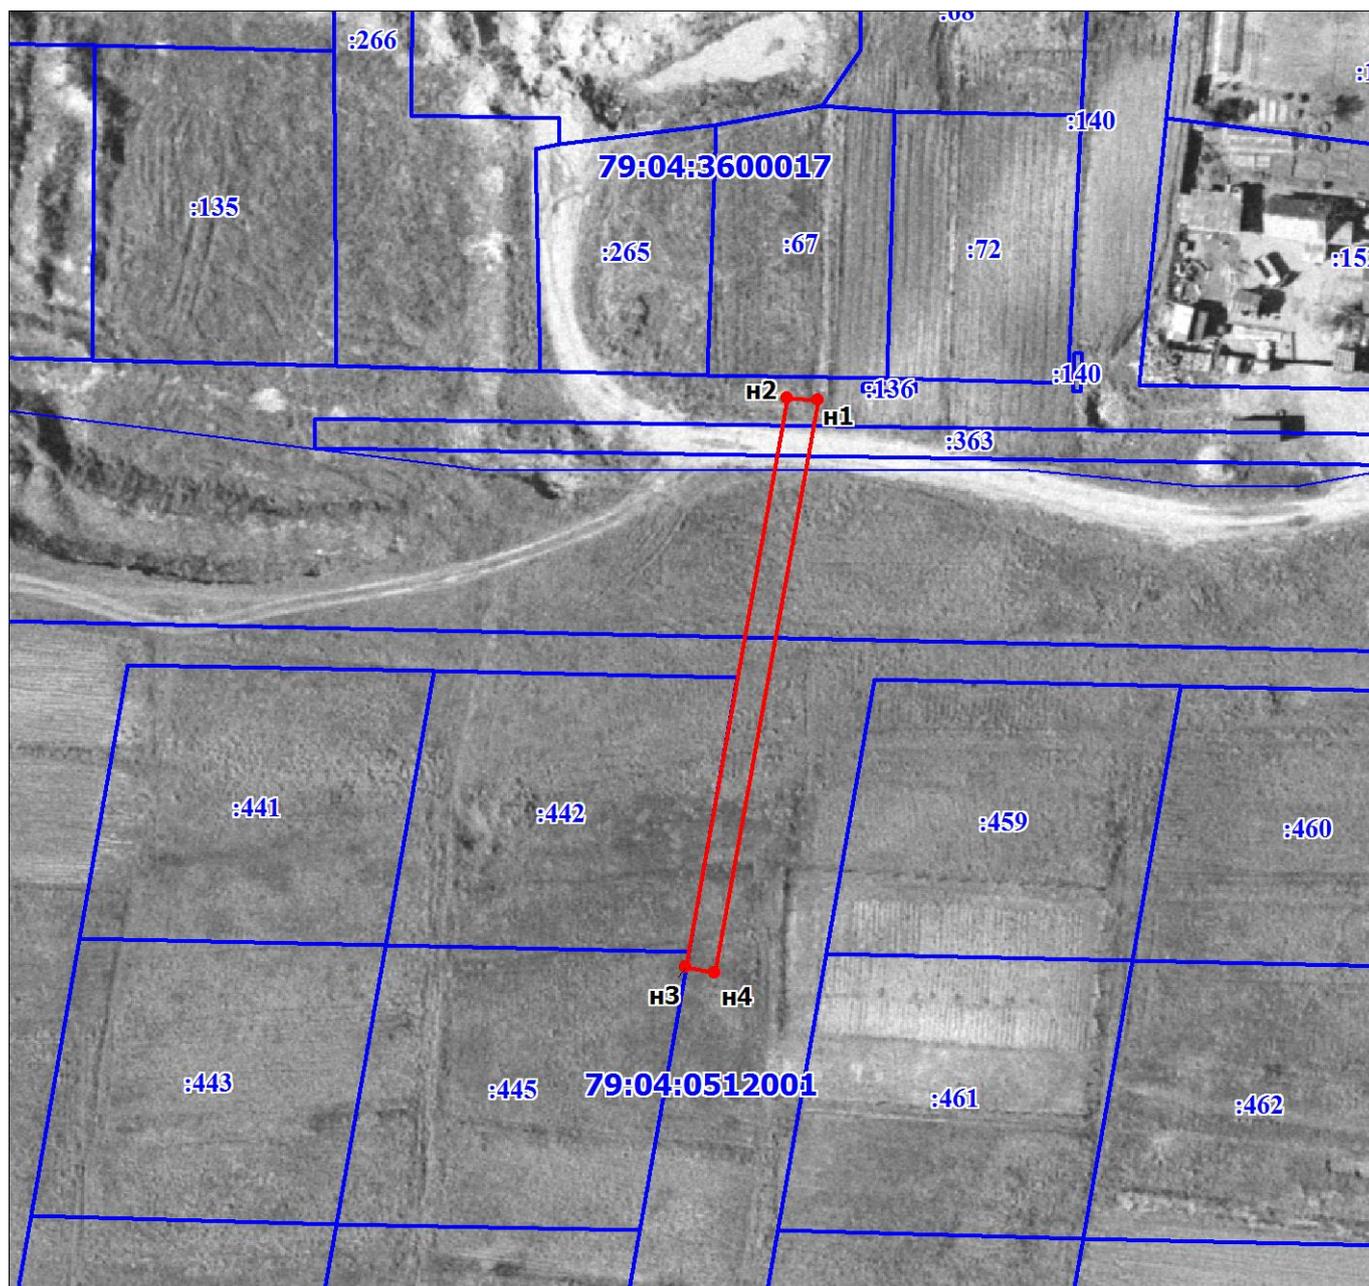

Масштаб 1:1000

Условные обозначения:

- - границы публичного сервитута
- - границы земельных участков, сведения о которых содержатся в ЕГРН; границы кадастровых кварталов
- 2 - обозначение характерной точки границы публичного сервитута
- :36 - обозначение земельных участков, сведения о которых содержатся в ЕГРН
- 79:04:0512001 - кадастровый номер кадастрового квартал