


СХЕМА РАСПОЛОЖЕНИЯ ГРАНИЦ ПУБЛИЧНОГО СЕРВИТУТА
объекта электросетевого хозяйства «ВЛИ-0,4 кВ для технологического присоединения потребителя
Новиков И.И. Договор-счет № ТПр 170/22 от 11.02.22»

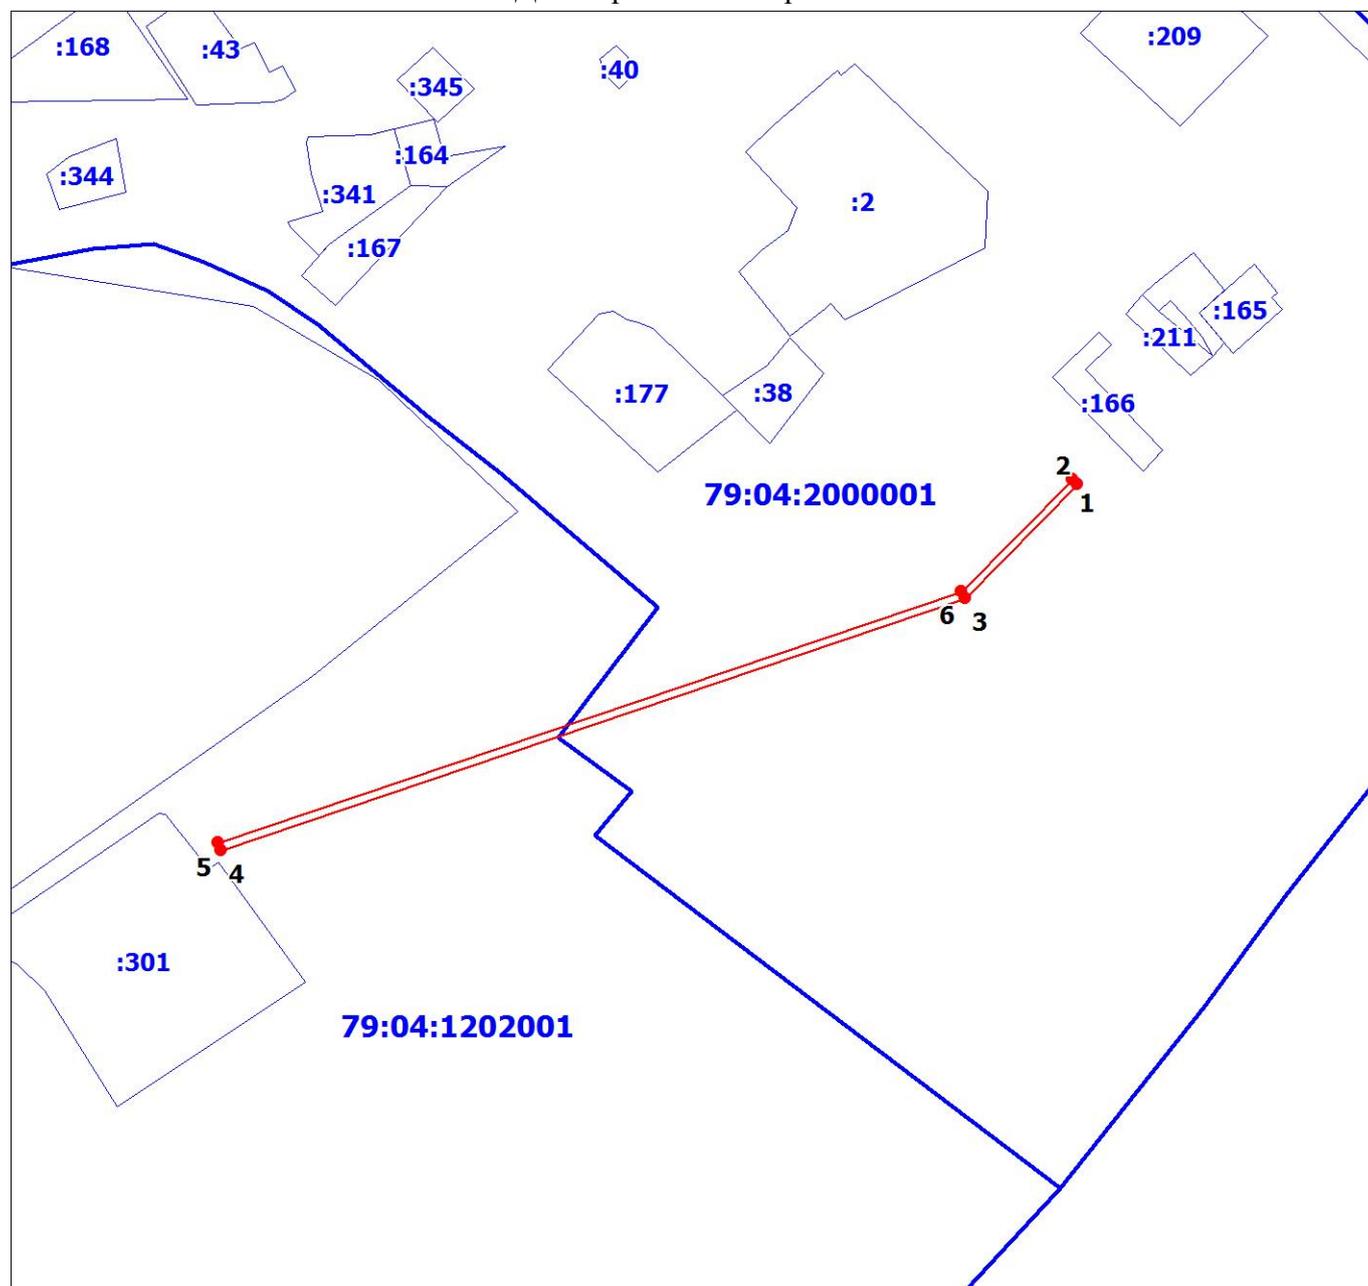

Масштаб 1:1000

Условные обозначения:

- - границы публичного сервитута
- - границы земельных участков, сведения о которых содержатся в ЕГРН; границы кадастровых кварталов
- 2 - обозначение характерной точки границы публичного сервитута
- :38 - обозначение земельных участков, сведения о которых содержатся в ЕГРН
- 79:04:3600013 - кадастровый номер кадастрового квартала

ОПИСАНИЕ ГРАНИЦ ПУБЛИЧНОГО СЕРВИТУТА

объекта «ВЛИ-0,4 кВ для технологического присоединения потребителя Новиков И.И. Договор-счет № ТПр 170/22 от 11.02.22»

Местоположение публичного сервитута	Еврейская автономная область, Биробиджанский район, с. Бирофельд	
Площадь публичного сервитута	495 кв.м., из них: - на землях государственной или муниципальной собственности – 495 кв.м.	
Система координат	СК-63 зона 5	
Метод определения координат характерной точки	Аналитический метод	
Средняя квадратическая погрешность положения характерной точки (Mt), м	0.1	
Перечень характерных точек		
Обозначение характерных точек границ	Координаты, м	
	X	Y
1	2	3
1	5349657.48	5231167.77
2	5349656.09	5231169.20
3	5349625.91	5231139.56
4	5349559.12	5230943.66
5	5349561.01	5230943.02
6	5349627.73	5231138.69
1	5349657.48	5231167.77