

16м на с-з от
д. 275 по ул. Октябрьская.

с Притомки

УТВЕРЖДЕНА
Решением мэрии города
муниципального образования
«Город Биробиджан»
Еврейской автономной области
от _____ № _____

Схема расположения земельного участка или земельных участков на кадастровом плане территории


Условный номер земельного участка -

Площадь земельного участка б/кв.м.

Обозначение характерных точек
границы

Координаты, м

1	X	Y
	2	3
н1	5385477.49	5244158.54
н2	5385484.94	5244164.66
н3	5385484.80	5244164.83
н4	5385480.86	5244169.34
н5	5385473.34	5244163.28
н1	5385477.49	5244158.54

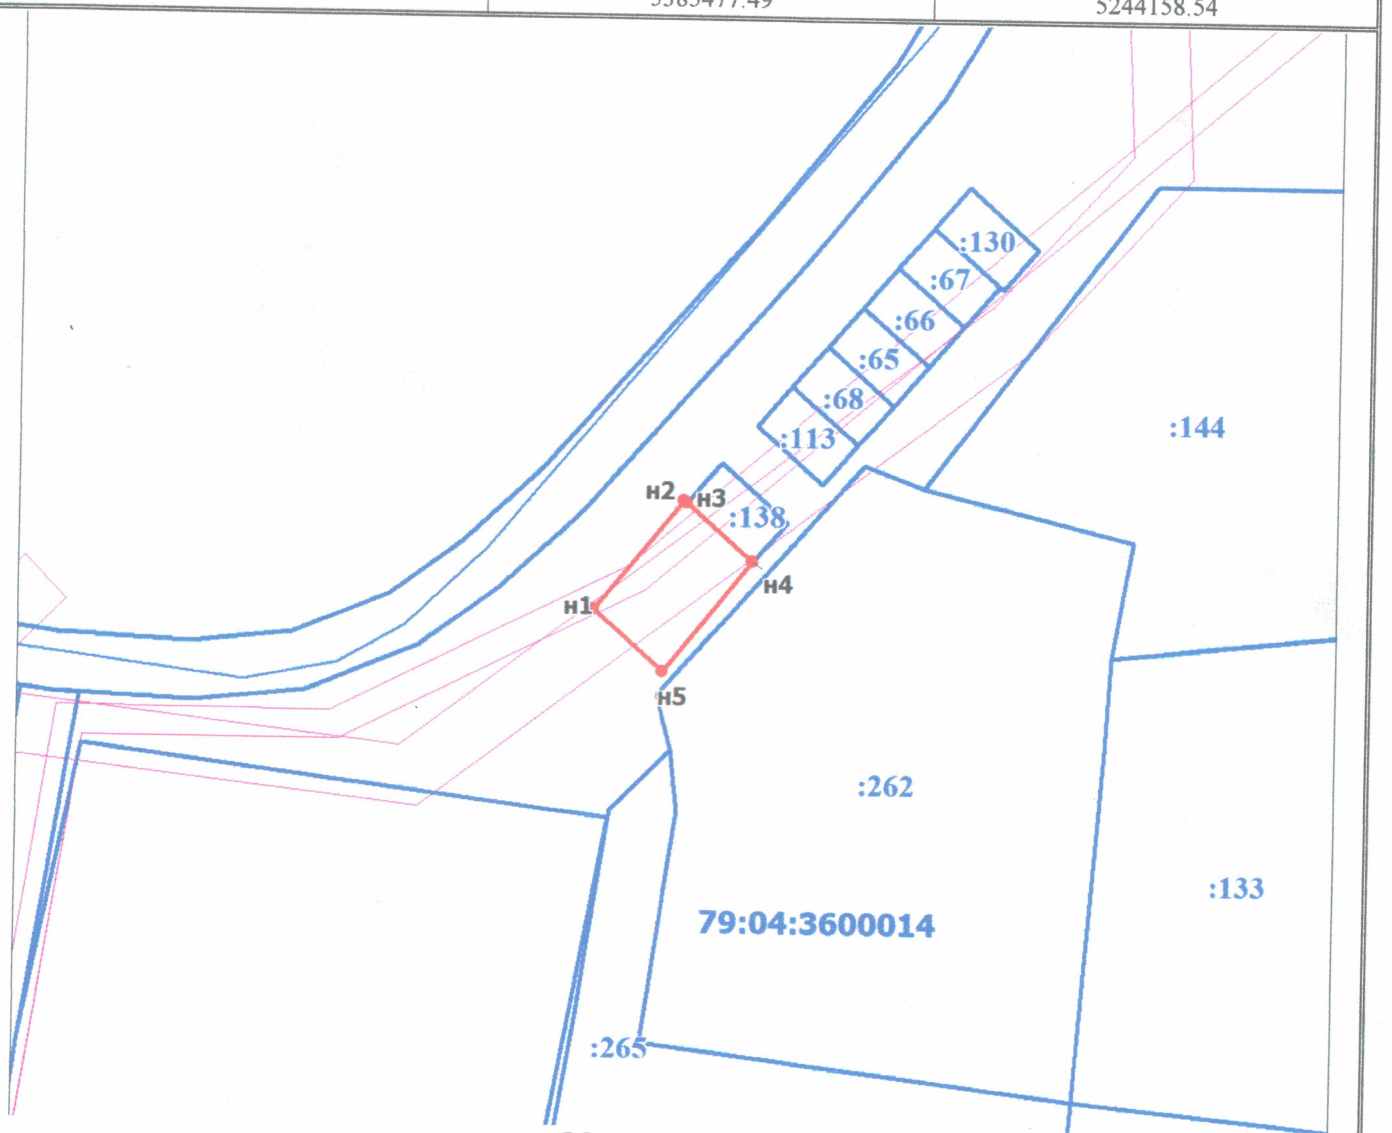

Масштаб 1:500

Условные обозначения:

- - границы земельных участков, содержащихся в ЕГРН
- - граница образуемого земельного участка
- - граница зон с особыми условиями использования территории
- 79:04:3600014** - номер кадастрового квартала