


План границ объекта

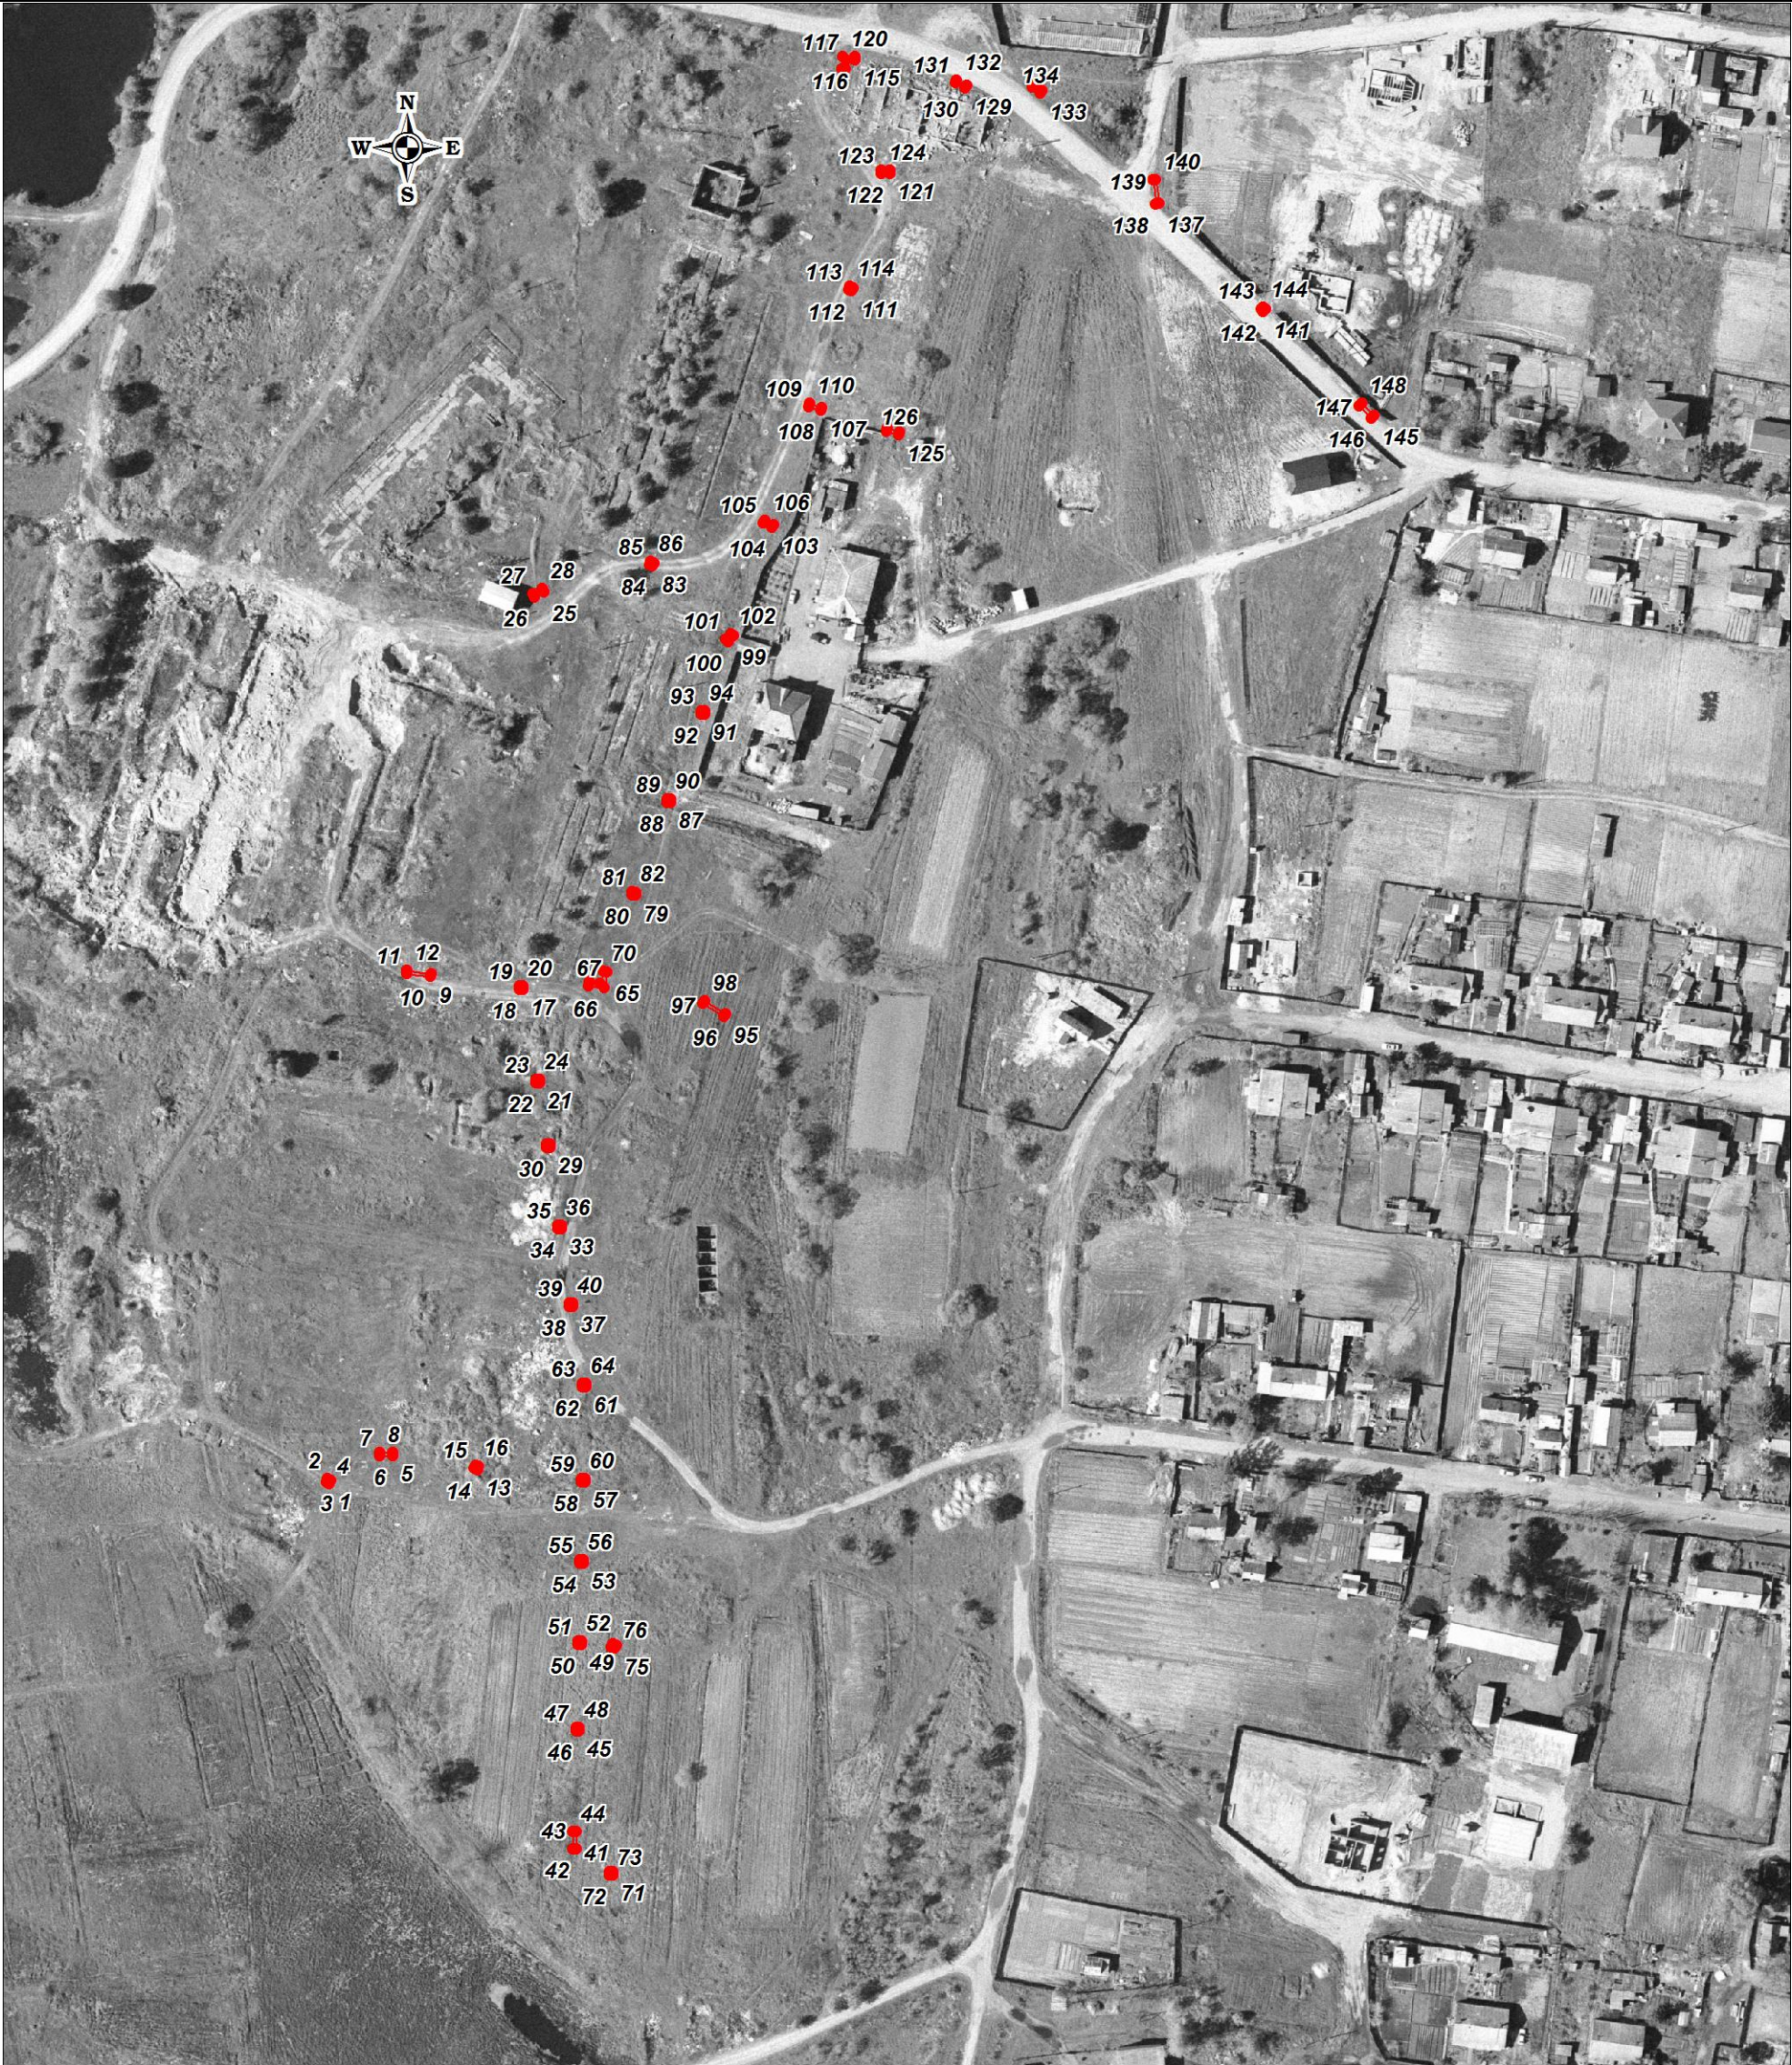

Масштаб 1:2000

Используемые условные знаки и обозначения:

- Характерная точка границы объекта землеустройства
- 1 2 
- Граница объекта землеустройства

Подпись Вовчак А. А.

Дата 17 октября 2019 г.

Место для оттиска печати (при наличии) лица, составившего описание местоположения границ объекта