


Текстовое и графическое описание местоположение границ и сведений зон с особыми условиями использования территорий (ЗООИТ)

Публичный сервитут ВЛИ-0,4 кВ от ТП-137


(наименование ЗООИТ)

План границ ЗООИТ

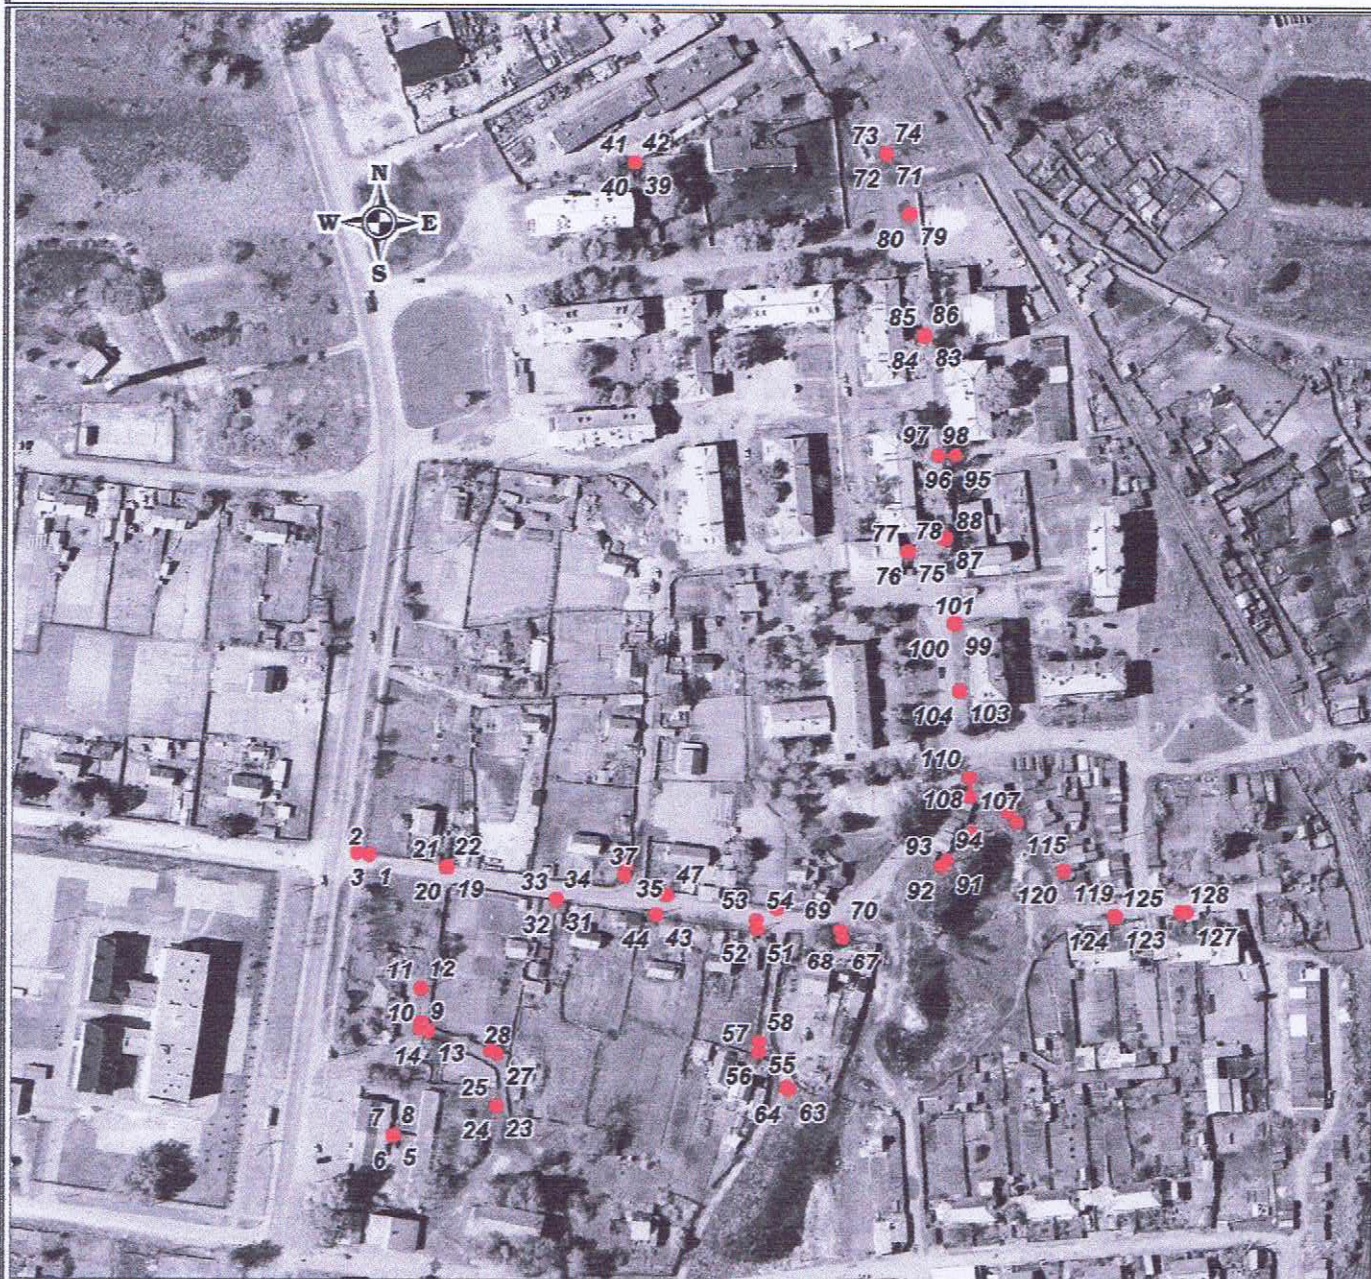

Масштаб 1:3000

Используемые условные знаки и обозначения:

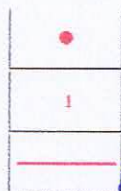

Характерная точка границы объекта землеустройства

Начало и номера характерных точек границы объекта землеустройства

Граница объекта землеустройства

Подпись



Вовчак А.А.

Дата 24 сентября 2019 г.

Место для отпечатка печатного лица, составившего карту (план) ЗООИТ