


План границ объекта

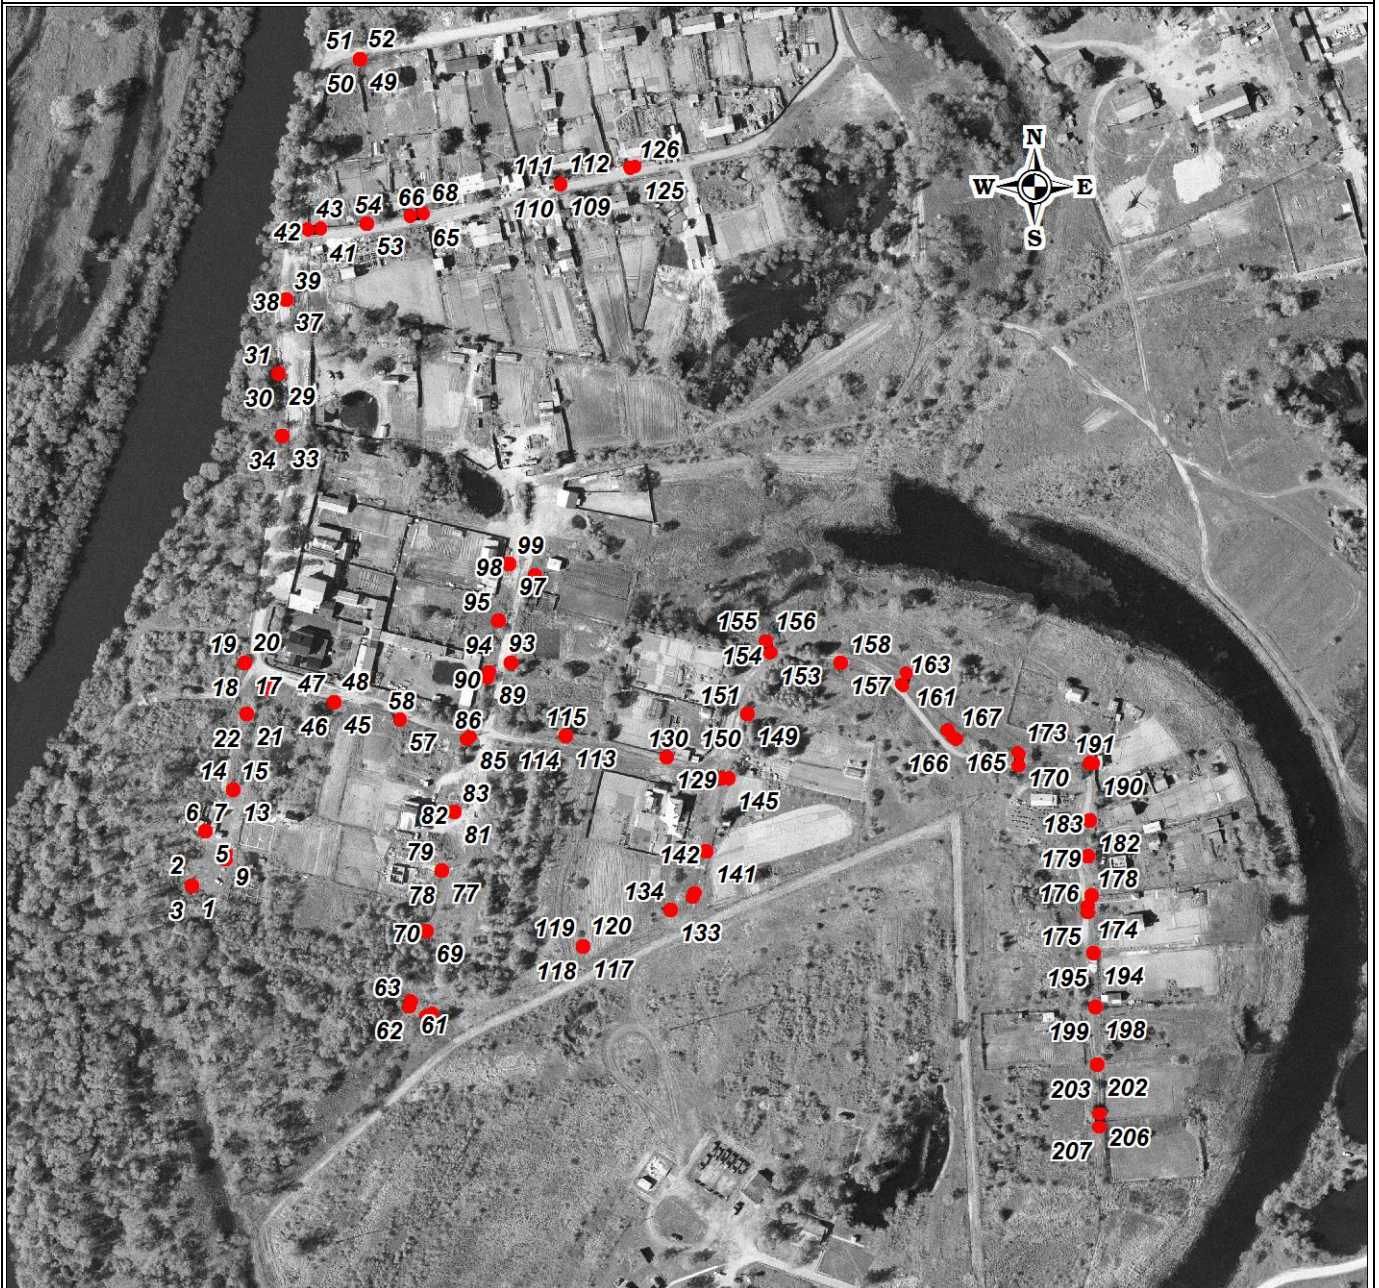

Масштаб 1:4000

Используемые условные знаки и обозначения:

- Характерная точка границы объекта землеустройства
- Надписи номеров характерных точек границы объекта землеустройства
- Граница объекта землеустройства

Подпись  Вовчак А. А.

Дата 28 октября 2019 г.

Место для оттиска печати (при наличии) лица, составившего описание местоположения границ объекта