


План границ объекта

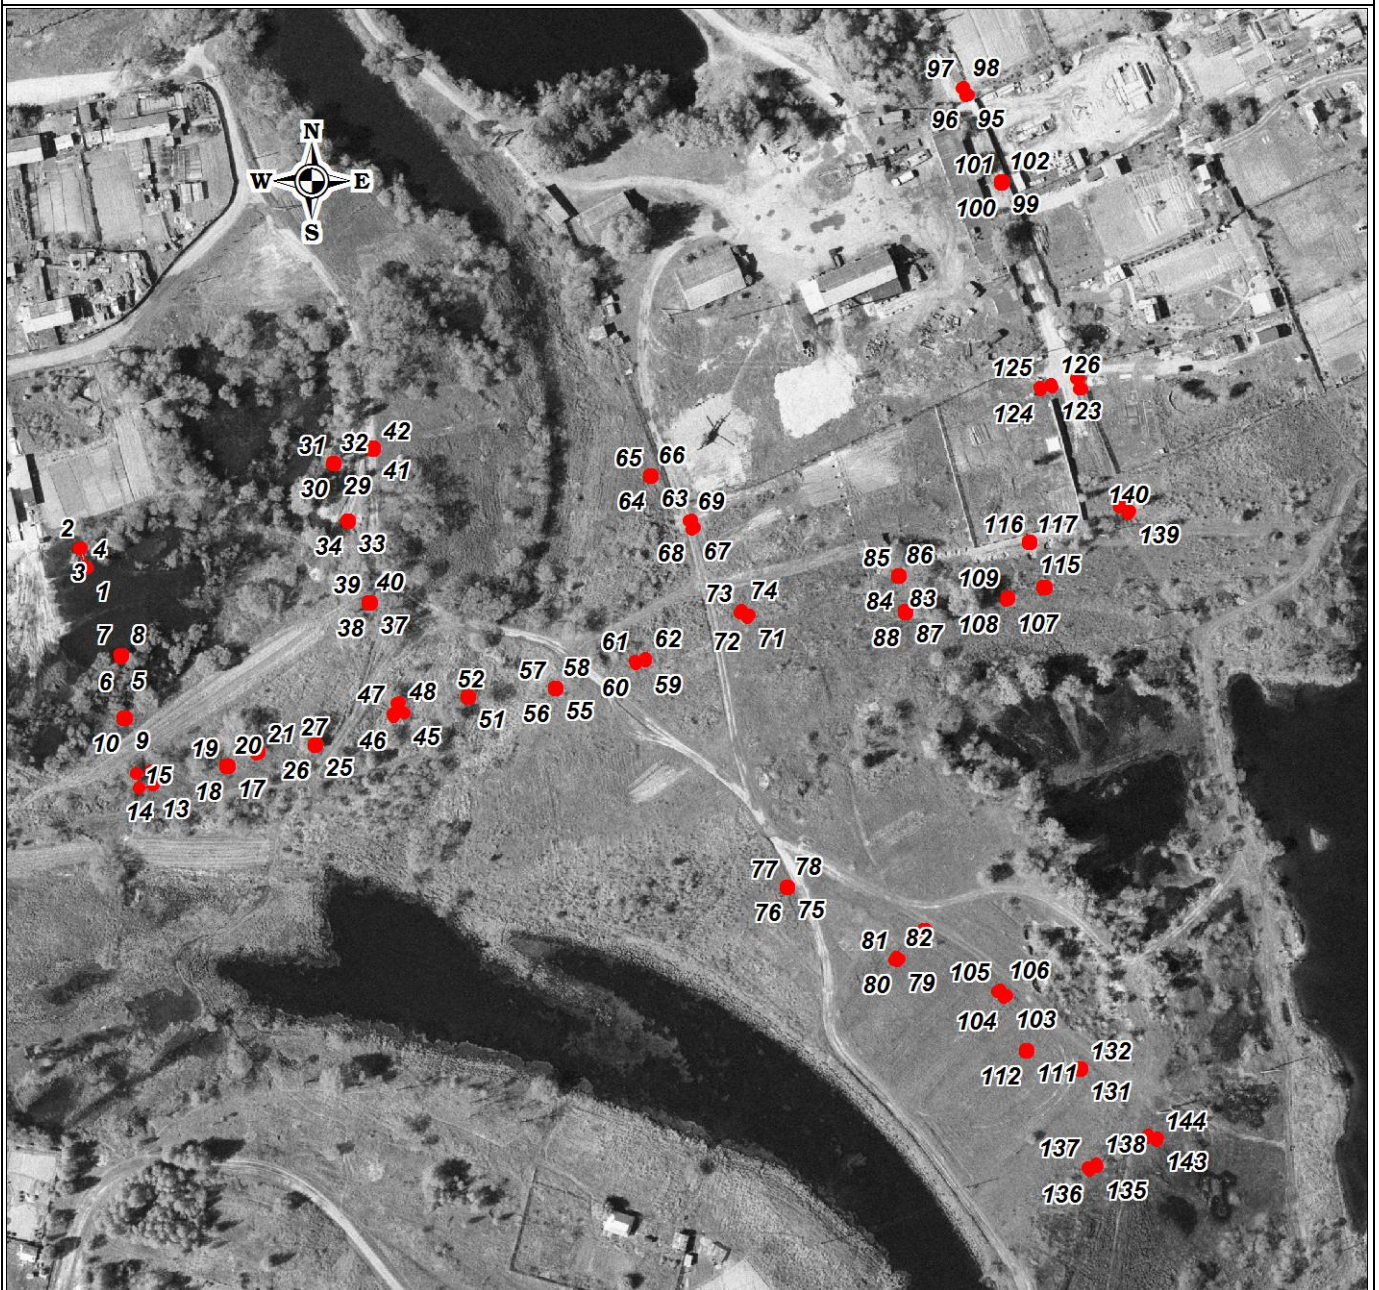

Масштаб 1:2500

Используемые условные знаки и обозначения:

	Характерная точка границы объекта землеустройства
	Надписи номеров характерных точек границы объекта землеустройства
	Граница объекта землеустройства
	Подпись Вовчак А. А.

Дата 28 октября 2019 г.

Место для оттиска печати (при наличии) лица, составившего описание местоположения границ объекта