


План границ объекта

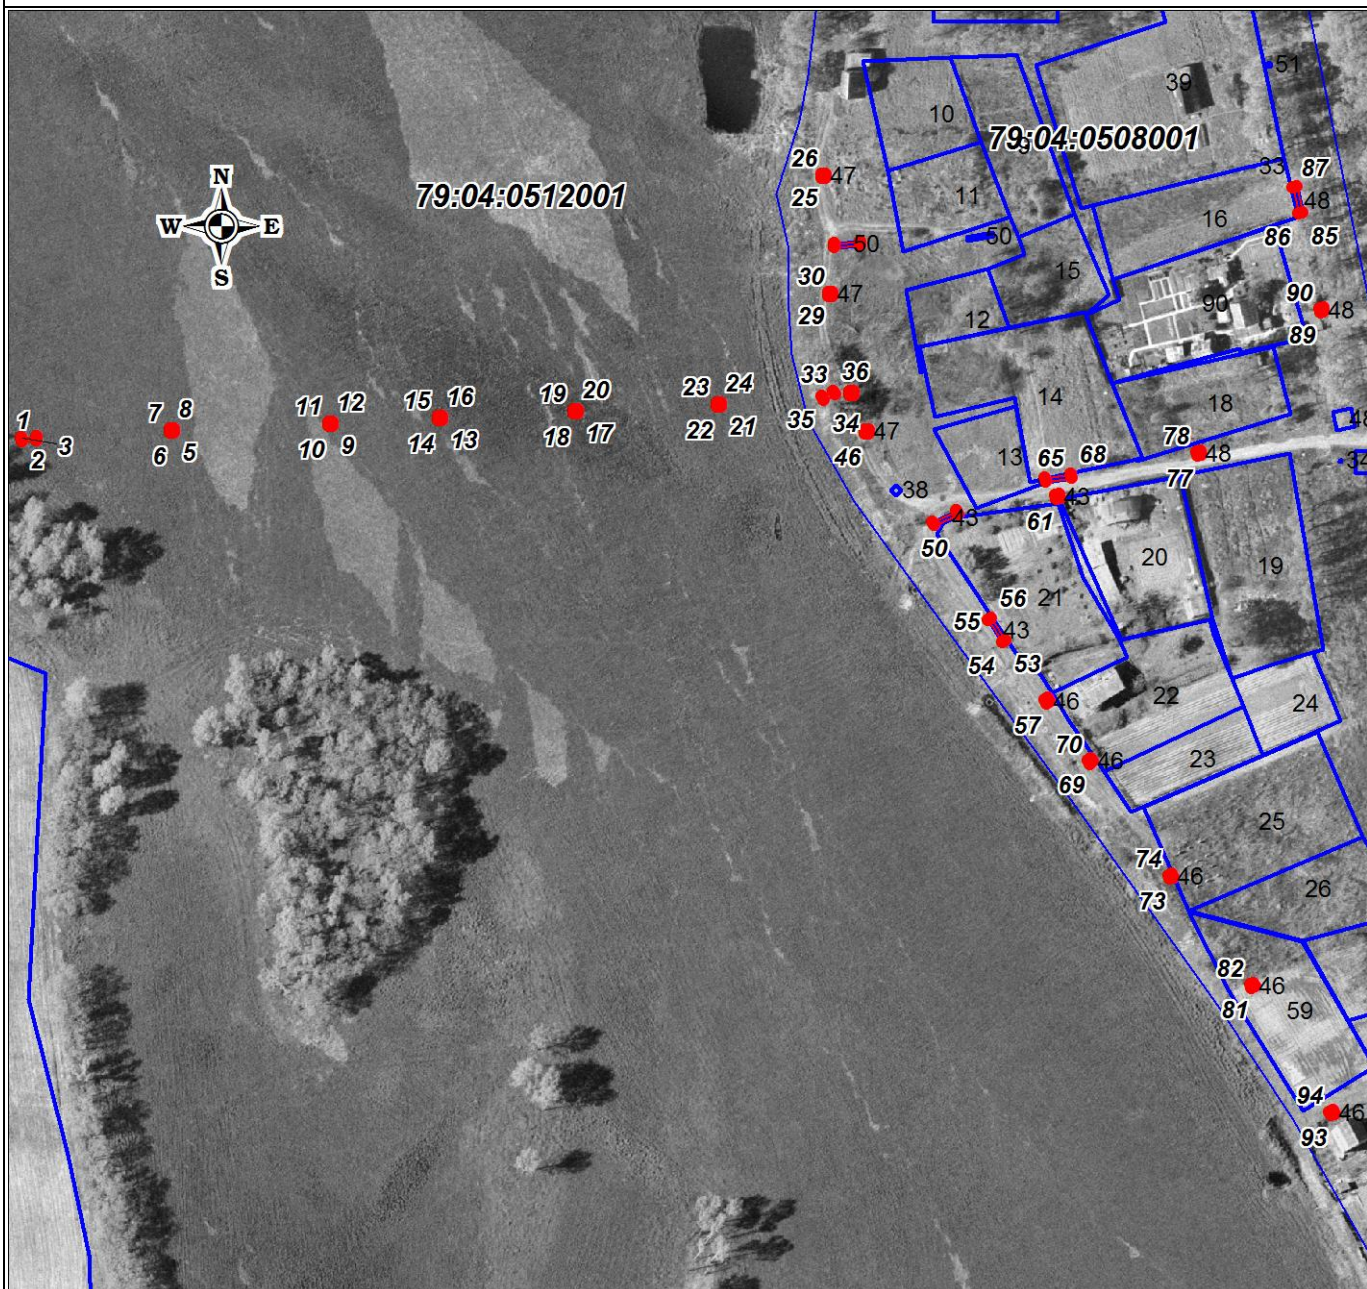

Масштаб 1:2000

Используемые условные знаки и обозначения:



образуемая граница зоны с особыми условиями использования территории

обозначение характерной точки границы зоны с особыми условиями использования территории

Подпись

Вовчак А. А.

Дата 17 октября 2019 г.

Место для оттиска печати (при наличии) лица, составившего описание местоположения границ объекта