


План границ объекта

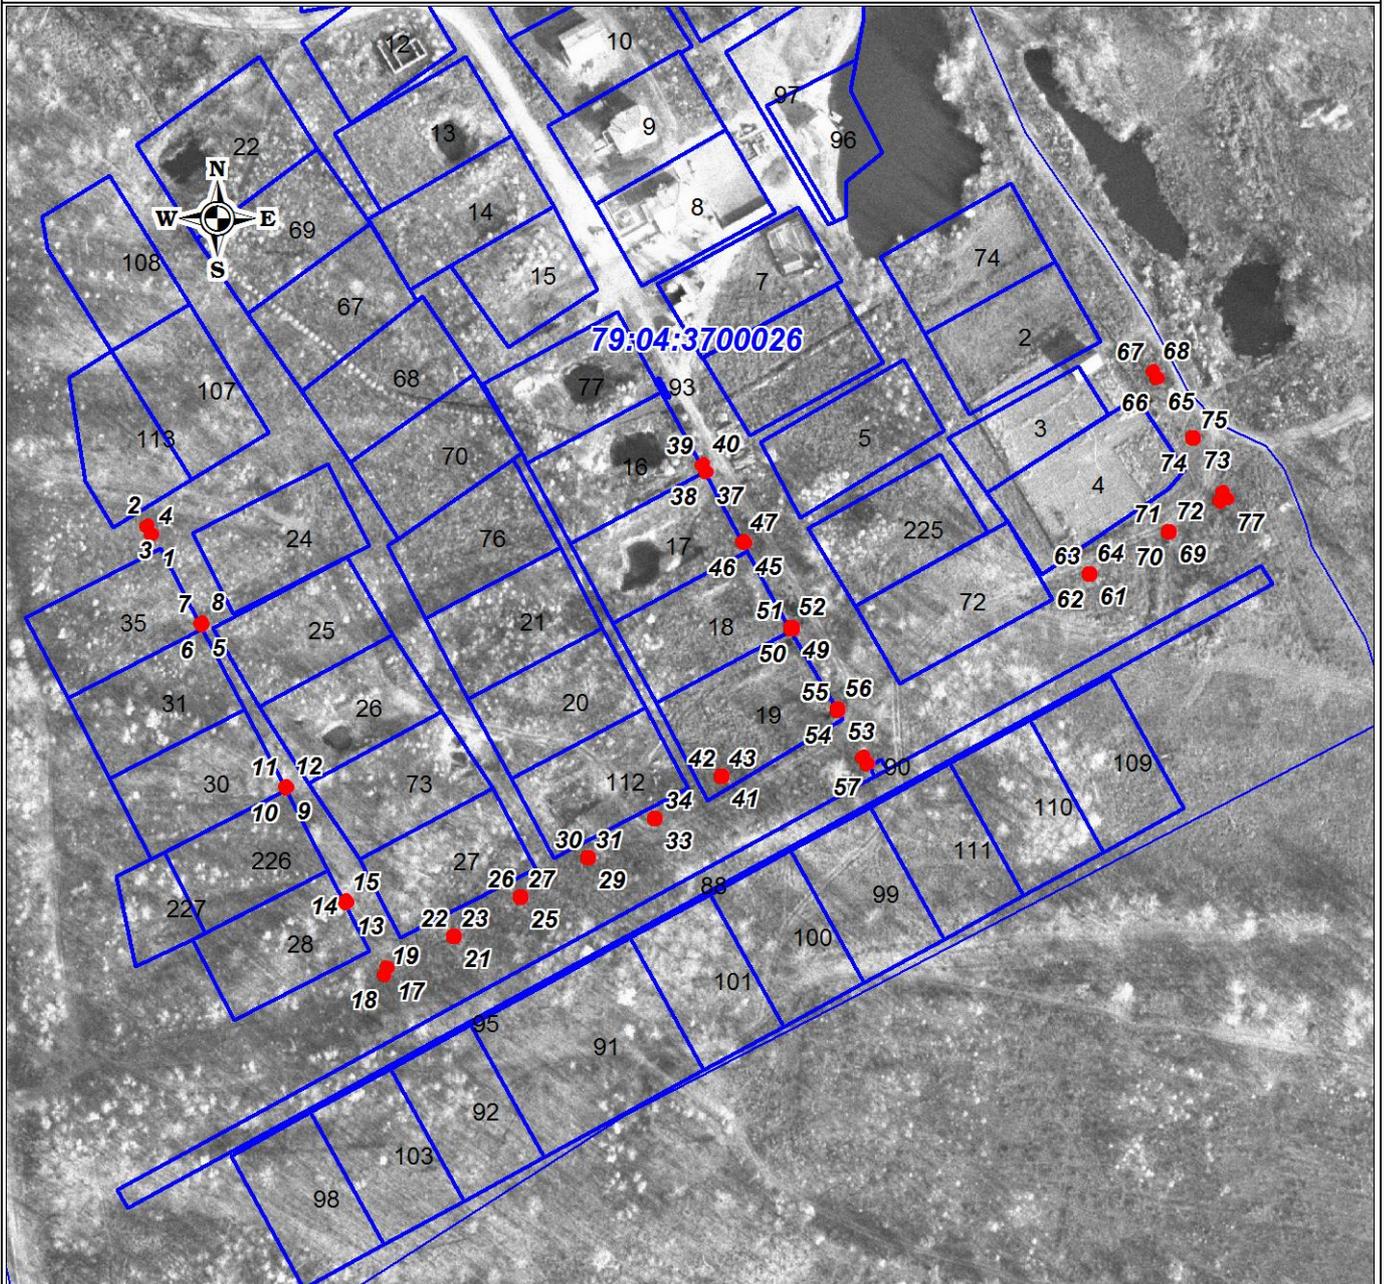

Масштаб 1:2500

Используемые условные знаки и обозначения:



— образуемая граница зоны с особыми условиями использования территории

● обозначение характерной точки границы зоны с особыми условиями использования территории

Подпись _____ Вовчак А. А.

Дата 04 октября 2019 г.

Место для оттиска печати (при наличии) лица, составившего описание местоположения границ объекта