

Схема границ земельного участка на кадастровом плане территории для размещения объекта:

ВКЛ-0,4 кВ от СКТП-260

Местоположение: ЕАО, Биробиджанский район, с. Надеждинское

Каталог координат земельного участка

79:04:3100004:3У1

От _____ № _____

Обозначение характерных точек границ	Координаты, м	
	Х, м	У, м
1	5334399,10	5261070,14
2	5334504,09	5261052,33
3	5334528,25	5261051,31
4	5334565,07	5261039,92
5	5334581,74	5261031,38
6	5334579,91	5261027,82
7	5334565,96	5261036,28
8	5334554,90	5261040,28
9	5334527,56	5261047,33
10	5334503,67	5261048,35
11	5334398,61	5261066,16
1	5334399,10	5261070,14
1	5334371,66	5261221,68
2	5334376,56	5261221,04
3	5334372,07	5261216,31
4	5334414,50	5261208,71
5	5334414,11	5261206,49
6	5334406,74	5261208,08
7	5334378,20	5261213,61
8	5334352,15	5261218,68
9	5334349,03	5261219,28
10	5334363,53	5261217,84
11	5334367,36	5261217,15
1	5334371,66	5261221,68
1	5334378,22	5261228,59
2	5334381,12	5261225,84
3	5334377,69	5261222,22
4	5334372,98	5261223,07
1	5334378,22	5261228,59
1	5334318,58	5261234,65
2	5334322,47	5261233,73
3	5334319,91	5261224,83
4	5334315,96	5261225,58
1	5334318,58	5261234,65
1	5334253,46	5261237,46
2	5334254,99	5261237,26
3	5334257,37	5261236,71
4	5334256,99	5261234,30
5	5334315,09	5261222,57
6	5334315,54	5261224,12
7	5334319,47	5261223,31
8	5334319,16	5261222,24
9	5334329,85	5261221,18
10	5334350,31	5261216,98
11	5334356,97	5261214,50
12	5334318,03	5261218,33
13	5334317,91	5261217,92
14	5334252,46	5261231,13
1	5334253,46	5261237,46

1	5334319,56	5261238,06
2	5334323,40	5261236,95
3	5334322,97	5261235,44
4	5334319,06	5261236,34
1	5334319,56	5261238,06
1	5334236,56	5261239,63
2	5334240,46	5261239,13
3	5334239,22	5261206,78
4	5334227,35	5261138,44
5	5334245,14	5261134,48
6	5334238,91	5261107,96
7	5334385,61	5261072,42
8	5334392,97	5261071,18
9	5334392,49	5261067,20
10	5334384,80	5261068,50
11	5334238,00	5261104,07
12	5334237,75	5261103,01
13	5334069,01	5261140,06
14	5334069,87	5261143,97
15	5334234,76	5261107,76
16	5334240,32	5261131,45
17	5334222,76	5261135,36
18	5334235,23	5261207,20
1	5334236,56	5261239,63
1	5334254,62	5261244,85
2	5334258,53	5261244,23
3	5334257,56	5261237,96
4	5334255,13	5261238,53
5	5334253,66	5261238,76
1	5334254,62	5261244,85
1	5334187,52	5261246,50
2	5334193,24	5261245,69
3	5334195,89	5261242,29
4	5334192,26	5261240,44
1	5334187,52	5261246,50
1	5334236,89	5261247,65
2	5334242,16	5261246,82
3	5334242,21	5261245,85
4	5334240,73	5261246,10
5	5334240,53	5261240,78
6	5334236,64	5261241,38
1	5334236,89	5261247,65

1	5334179,96	5261256,17
2	5334185,89	5261255,09
3	5334191,66	5261247,70
4	5334185,68	5261248,86
1	5334179,96	5261256,17
1	5334077,28	5261261,94
2	5334092,75	5261259,36
3	5334115,58	5261258,18
4	5334122,88	5261257,11
5	5334119,33	5261253,26
6	5334118,04	5261253,59
7	5334099,19	5261257,38
8	5334077,39	5261261,36
1	5334077,28	5261261,94
1	5334124,73	5261265,02
2	5334131,09	5261263,82
3	5334139,93	5261261,80
4	5334146,65	5261260,88
5	5334128,15	5261262,83
6	5334124,91	5261259,31
7	5334119,92	5261259,80
1	5334124,73	5261265,02
1	5334126,57	5261267,02
2	5334153,99	5261264,13
3	5334181,17	5261260,37
4	5334236,65	5261250,86
5	5334234,62	5261258,08
6	5334238,47	5261259,16
7	5334240,93	5261250,39
8	5334259,32	5261249,30
9	5334258,82	5261246,07
10	5334217,39	5261251,71
11	5334201,24	5261253,73
12	5334178,78	5261258,02
13	5334138,92	5261263,57
14	5334126,13	5261266,51
1	5334126,57	5261267,02
1	5334074,91	5261274,31
2	5334079,09	5261273,55
3	5334080,81	5261264,80
4	5334076,58	5261265,62
1	5334074,91	5261274,31

Условные обозначения


- граница вновь образованного земельного участка
- граница существующего земельного участка (по данным ЕГРН)

79:04:3100004:18 кадастровый номер земельного участка (по данным ЕГРН)

79:04:3100004 кадастровый номер квартала

Площадь земельного участка
79:04:3100004:3У1 - 3848,68 кв.м.

Коридор прохождения линейного объекта
проходит в кадастровых кварталах: 79:04:3100004

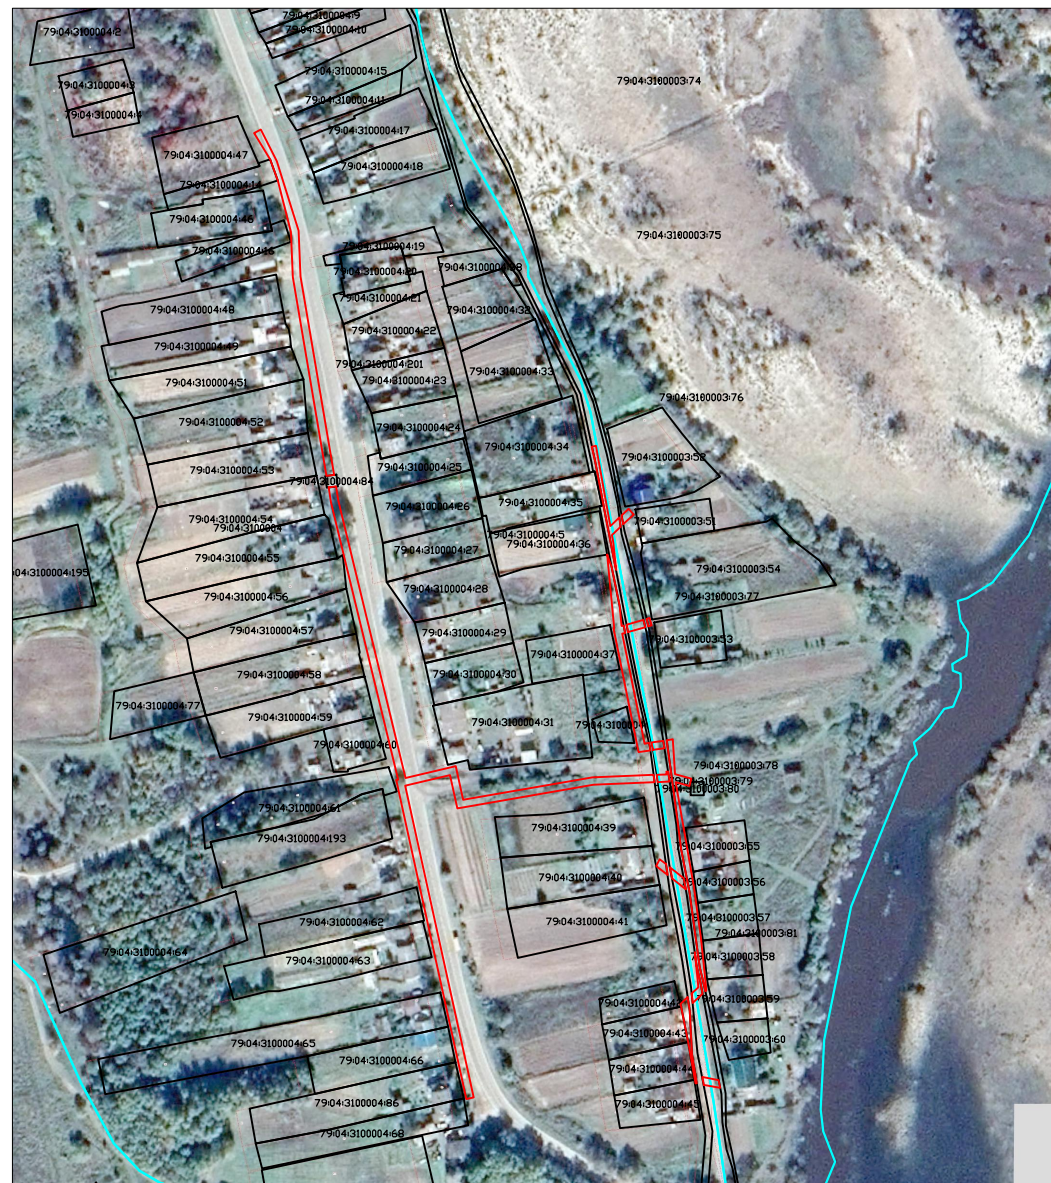

Масштаб 1:4000

Система координат МСК-63, зона 5