

Схема границ земельного участка на кадастровом плане территории для размещения объекта: ВКЛ-0,4 кВ от КТПН-31

Местоположение: ЕАО, Биробиджанский район, с. Бирофельд

Каталог координат земельного участка


79:04:0000000:ЗУ1(1-9)

От _____ № _____

Обозначение характерных точек границ	Координаты	
	X, м	Y, м
:ЗУ1(1), площадь 1240,11		
1	5349423,189	5231327,72
2	5349531,753	5231203,9
3	5349577,589	5231242,17
4	5349649,675	5231295,29
5	5349647,302	5231298,51
6	5349575,119	5231245,32
7	5349532,186	5231209,47
8	5349426,251	5231330,29
:ЗУ1(2), площадь 43,79		
9	5349412,797	5231336,93
10	5349404,304	5231329,93
11	5349406,859	5231326,85
12	5349415,272	5231333,79
:ЗУ1(3), площадь 3235,89		
9	5349412,797	5231336,93
13	5349402,098	5231357,84
14	5349386,23	5231376,67
15	5349377,4	5231388,55
16	5349366,63	5231400,7
17	5349345,09	5231427,21
18	5349324,1	5231453,61
19	5349303,11	5231478,57
20	5349288,47	5231497,08
21	5349279,36	5231508,95
22	5349252,02	5231543,47
23	5349228,55	5231573,02
24	5349217,78	5231585,17
25	5349202,04	5231603,95
26	5349141,84	5231673,54
27	5349135,48	5231680,44
28	5349121,12	5231695,36
29	5349111,46	5231705,57
30	5349097,93	5231722,14
31	5349093,91	5231725,24
32	5349079,55	5231740,16
33	5349069,21	5231756,94
34	5349059,54	5231767,98
35	5349046,29	5231783,17
36	5349036,62	5231796,15
37	5349027,78	5231807,47
38	5349015,63	5231824,87
39	5349005,69	5231836,47
40	5348997,982	5231852,19
41	5348996,047	5231881,93
42	5348992,055	5231881,67
43	5348994,047	5231851,07
44	5349003,554	5231833,26
45	5349026,468	5231803,91
46	5349042,999	5231781,92
47	5349037,755	5231771,97
48	5349041,29	5231770,1
49	5349045,785	5231778,59
50	5349066,745	5231754,69
51	5349077,384	5231738,56
52	5349118,378	5231693,49
53	5349140,41	5231671
54	5349153,071	5231656,01
55	5349142,047	5231644,67
56	5349144,915	5231641,88
57	5349146,555	5231643,57
58	5349262,609	5231503,61
59	5349265,688	5231506,17
60	5349149,359	5231646,45

Обозначение характерных точек границ	Координаты	
	X, м	Y, м
61	5349155,665	5231652,94
62	5349199,538	5231601,013
63	5349249,233	5231541,165
64	5349300,14	5231476,529
65	5349335,085	5231433,739
66	5349328,58	5231427,71
67	5349331,299	5231424,776
68	5349337,62	5231430,635
69	5349342,959	5231424,097
70	5349383,93	5231375,312
71	5349399,074	5231355,219
72	5349402,098	5231357,839
:ЗУ1(4), площадь 424,96		
72	5348997,922	5231886,85
73	5349011,604	5231899,449
74	5349012,358	5231918,917
75	5349049,166	5231935,961
76	5349046,205	5231938,997
77	5349035,994	5231934,27
78	5349030,876	5231949,406
79	5349027,087	5231948,125
80	5349032,343	5231932,579
81	5349012,532	5231923,405
82	5349012,943	5231934,035
83	5349011,44	5231933,77
84	5349009,008	5231934,354
85	5349007,671	5231901,266
72	5348995,212	5231889,793
:ЗУ1(5), площадь 543,26		
86	5348852,906	5231869,443
87	5348873,33	5231864,16
88	5348889,945	5231859,635
89	5348985,11	5231883,46
90	5348984,18	5231887,23
91	5348890,12	5231863,96
92	5348854,36	5231873,14
86	5348852,906	5231869,443
:ЗУ1(6), площадь 1868,56		
93	5348862,019	5232009,55
94	5348803,66	5232030,48
95	5348719,221	5232053,653
96	5348718,395	5232049,724
97	5348800,58	5232027,17
98	5348795,76	5232010,96
99	5348787,78	5231985,57
100	5348782,1	5231966,39
101	5348767,25	5231922,79
102	5348755,07	5231883,56
103	5348747,97	5231860,14
104	5348742,62	5231844,72
105	5348736,25	5231822,51
106	5348731,52	5231810,79
107	5348722,19	5231776,65
108	5348716,1	5231757,75
109	5348700,071	5231709,014
110	5348703,307	5231707,884
111	5348761,57	5231893,07
112	5348768,169	5231891,363
113	5348768,63	5231893,72
114	5348783,33	5231888,25
115	5348783,148	5231887,488
116	5348785,547	5231886,868
117	5348785,91	5231888,38
118	5348814,98	5231881,07
118	5348814,704	5231879,325

Обозначение характерных точек границ	Координаты	
	X, м	Y, м
119	5348822,9	5231877,2
120	5348823,8	5231880,9
121	5348762,8	5231896,9
122	5348804,4	5232026
123	5348860,9	5232005,7
93	5348862,019	5232009,55
:ЗУ1(7), площадь 672,27		
124	5348769,2	5231585,2
125	5348767,7	5231546
126	5348771,7	5231545,4
127	5348772,8	5231586,1
128	5348793,1	5231613,6
129	5348831,9	5231668,3
130	5348850,6	5231693,2
131	5348847,2	5231695,5
132	5348828,6	5231670,6
133	5348796	5231624,6
134	5348793,6	5231617,3
135	5348789,7	5231615,7
136	5348769,9	5231589
137	5348771,3	5231588,5
124	5348769,2	5231585,2
:ЗУ1(8), площадь 286,89		
138	5348689,2	5231615,3
139	5348676,4	5231619,5
140	5348689,1	5231662,7
141	5348698,1	5231658,7
142	5348699,2	5231662,3
143	5348690,3	5231666,5
144	5348696,5	5231686,2
145	5348693	5231687,4
146	5348689,6	5231677,2
147	5348689,4	5231669,5
148	5348680,1	5231636,4
149	5348677,6	5231637,1
150	5348671,5	5231616,9
151	5348687,9	5231611,5
138	5348689,2	5231615,3
:ЗУ1(9), площадь 2254,25		
152	5348651,2	5232072,3
153	5348633,3	5232078
154	5348632	5232074,1
155	5348646	5232069,7
156	5348626,2	5232005
157	5348616	5232011,7
158	5348589,4	5231932,6
159	5348593,1	5231931,1
160	5348618,3	5232005,5
161	5348625	5232001
162	5348548	5231751,6
163	5348460,2	5231774,1
164	5348459,1	5231770,3
165	5348611,2	5231731,4
166	5348636,4	5231748,7
167	5348634,1	5231751,9
168	5348610,4	5231735,8
169	5348551,9	5231750,7
170	5348602,2	5231917,1
171	5348611,5	5231948,8
172	5348625	5231990,1
173	5348637,5	5232035,2
174	5348641,9	5232044,8
175	5348642,5	5232045,6
176	5348650	5232068,5
152	5348651,2	5232072,3

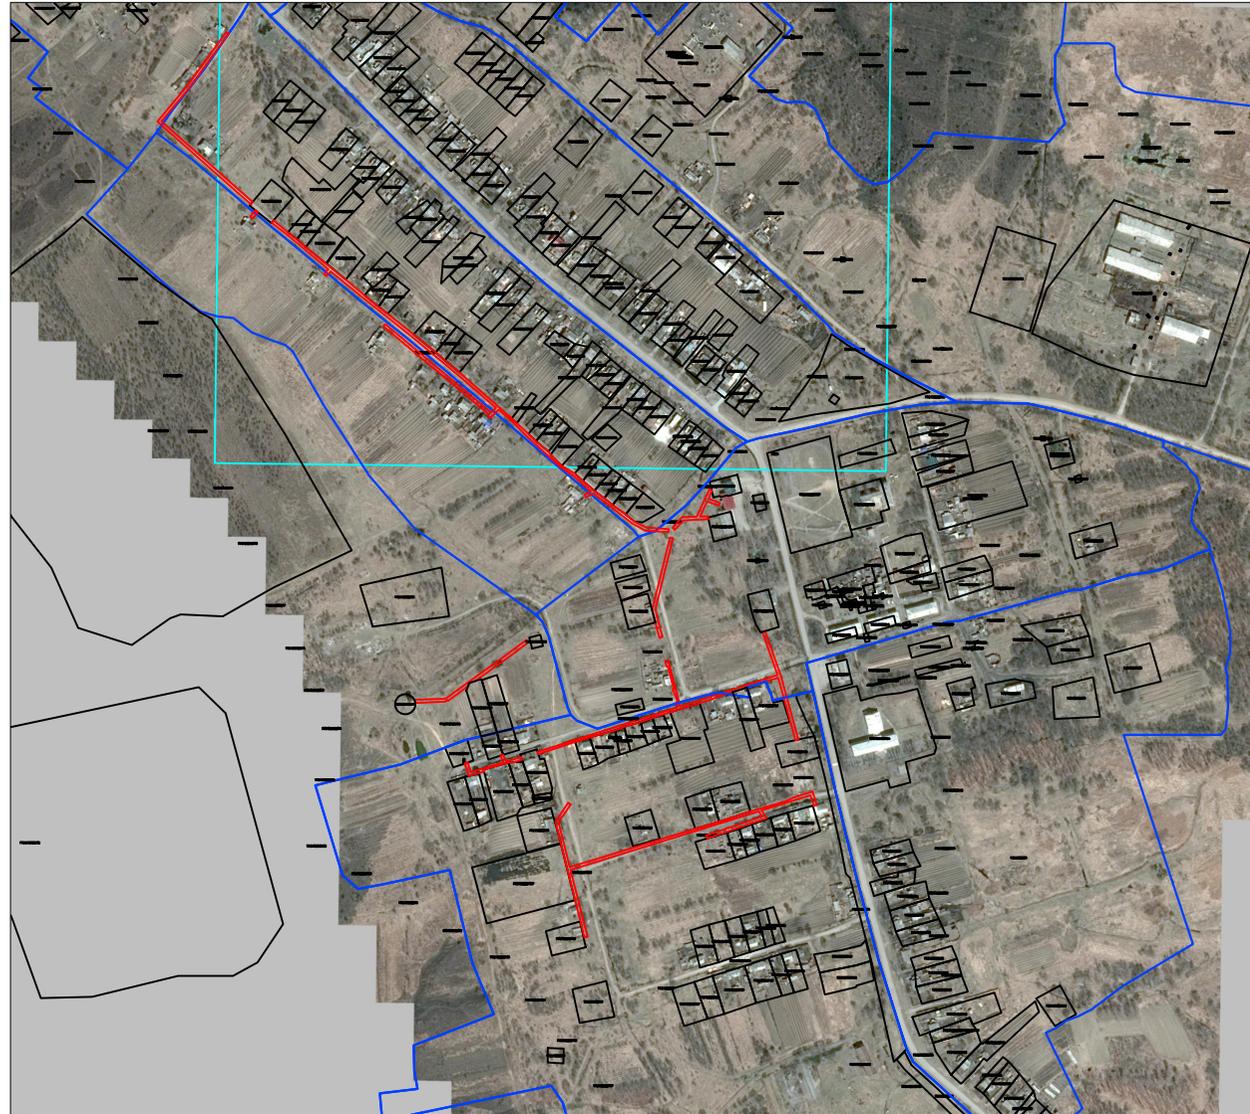

Масштаб 1:10000

Система координат МСК-63, зона 5

Площадь земельного участка

79:04:0000000:ЗУ1(1-9) - 10569,97 кв.м.

Условные обозначения

Коридор прохождения линейного объекта
проходит в кадастровых
кварталах: 79:04:1202001,
79:04:2000005,79:04:2000006,
79:04:2000007, 79:04:2000001,
79:04:2000002

- граница вновь образованного земельного участка
- граница существующего земельного участка (по данным ЕГРН)
- кадастровый номер земельного участка (по данным ЕГРН)
- кадастровый номер квартала