

Схема границ земельного участка на кадастровом плане территории для размещения объекта:

ВКЛ-0,4 кВ от КТПН-33


Местоположение: ЕАО, Биробиджанский район, с. Бирофельд

От _____ № _____

Каталог координат земельного участка
79:04:0000000:ЗУ1(1-3)

Обозначение характерных точек границ	Координаты	
	Х, м	У, м
:ЗУ1(1), площадь 1161,05		
1	5348473,95	5232138,51
2	5348471,82	5232131,68
3	5348438,53	5232030,76
4	5348416,59	5231960,83
5	5348420,41	5231959,63
6	5348441,55	5232027,02
7	5348446,66	5232022,76
8	5348414,62	5231919,95
9	5348418,44	5231918,76
10	5348419,41	5231923,46
11	5348426,20	5231947,93
12	5348433,60	5231969,11
13	5348439,97	5231989,67
14	5348446,35	5232010,43
15	5348450,46	5232022,56
16	5348450,90	5232024,43
17	5348442,86	5232031,14
18	5348475,14	5232130,27
19	5348483,95	5232126,51
20	5348485,52	5232130,19
21	5348476,72	5232133,94
22	5348477,83	5232137,51
1	5348473,95	5232138,51

Обозначение характерных точек границ	Координаты	
	Х, м	У, м
:ЗУ1(2), площадь 1493,80		
23	5348480,55	5232146,20
24	5348486,256	5232164,47
25	5348514,44	5232156,26
26	5348515,65	5232160,08
27	5348423,09	5232187,02
28	5348354,44	5232204,79
29	5348328,94	5232212,79
30	5348304,46	5232231,11
31	5348276,04	5232256,30
32	5348211,35	5232335,83
33	5348208,25	5232333,31
34	5348273,15	5232253,52
35	5348301,93	5232228,01
36	5348327,15	5232209,13
37	5348422,00	5232183,18
38	5348482,41	5232165,59
39	5348476,68	5232147,24
23	5348480,55	5232146,20
:ЗУ1(3), площадь 98,86		
40	5348531,95	5232151,17
41	5348555,71	5232144,25
42	5348556,83	5232148,09
43	5348533,13	5232154,99
40	5348531,95	5232151,17

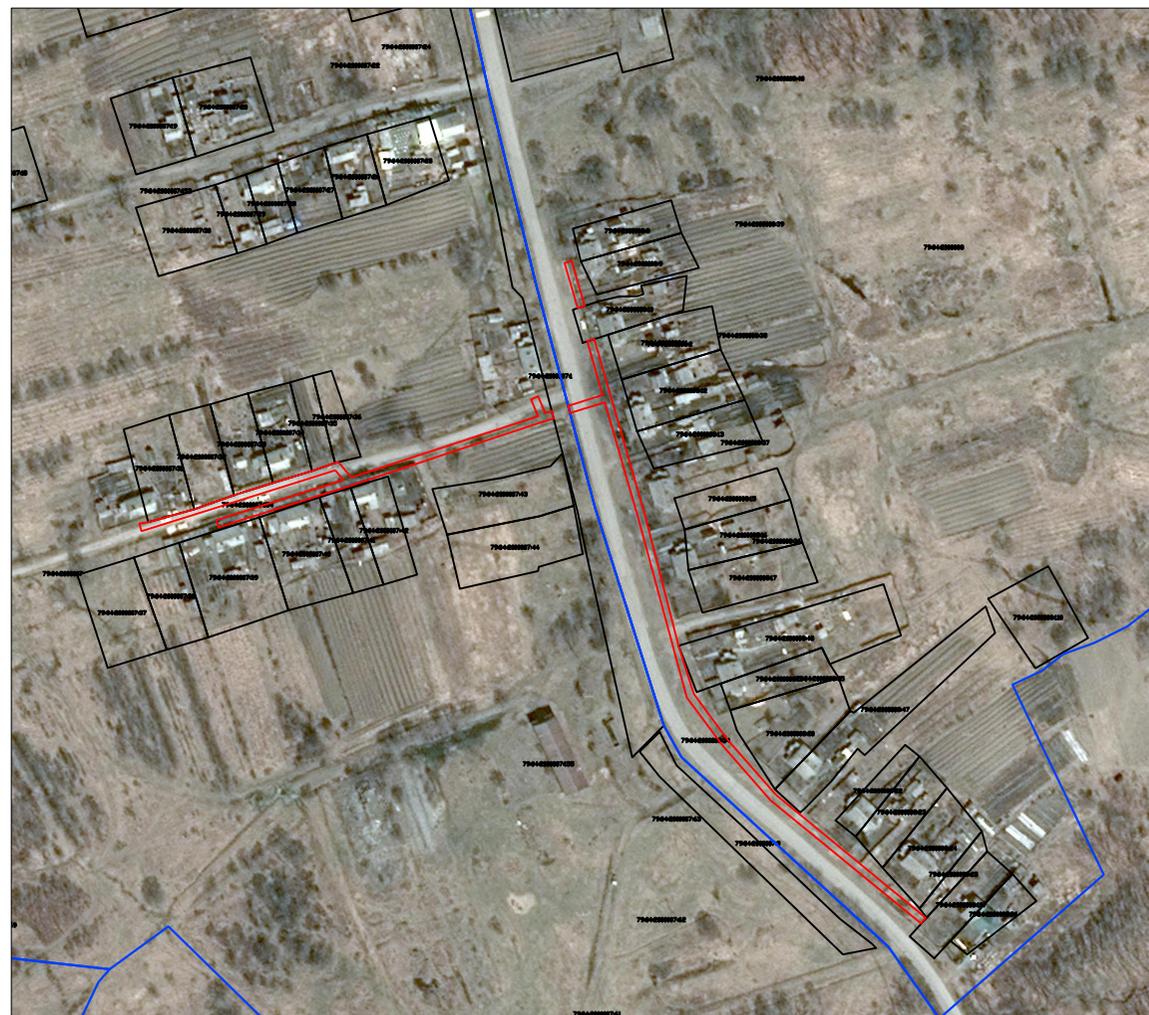

Масштаб 1:5000
Система координат МСК-63, зона 5

Условные обозначения

- граница вновь образованного земельного участка
- граница существующего земельного участка (по данным ЕГРН)
- 79:04:200007:6 — кадастровый номер земельного участка (по данным ЕГРН)
- 79:04:2000008 — кадастровый номер квартала

Площадь земельного участка
79:04:0000000:ЗУ1(1-3) - 2753,72 кв.м.

Коридор прохождения линейного объекта проходит
в кадастровых кварталах:
79:04:2000007, 79:04:2000008