


Каталог координат земельного участка 79:04:2500006:3У1(1-2)

Обозначение характерных точек границ	Координаты	
	Х, м	У, м
:3У1(1), площадь 2338,72 кв м		
1	5345453,86	5255731,35
2	5345417,10	5255729,65
3	5345415,31	5255738,67
4	5345416,61	5255796,56
5	5345414,98	5255824,13
6	5345468,57	5255826,25
7	5345539,92	5255824,89
8	5345539,98	5255828,89
9	5345470,17	5255829,96
10	5345471,46	5255919,14
11	5345459,92	5255980,52
12	5345425,35	5255993,99
13	5345424,32	5255990,10
14	5345456,40	5255977,60
15	5345467,45	5255918,83
16	5345468,14	5255852,26
17	5345466,14	5255830,21
18	5345410,98	5255827,98
19	5345410,98	5255802,63
20	5345285,89	5255803,44
21	5345285,86	5255799,44
22	5345411,09	5255798,62
23	5345413,08	5255730,32
24	5345376,87	5255731,98
25	5345377,14	5255727,97
26	5345413,20	5255726,31
27	5345453,63	5255728,42
1	5345453,86	5255731,35

Обозначение характерных точек границ	Координаты	
	Х, м	У, м
:3У1(2), площадь 2673,71 кв м		
28	5345363,84	5255980,13
29	5345363,88	5255983,18
30	5345326,08	5255975,44
31	5345317,43	5255881,26
32	5345325,46	5255873,81
33	5345325,87	5255872,88
34	5345338,14	5255856,60
35	5345316,98	5255876,33
36	5345315,24	5255857,38
37	5345311,22	5255857,36
38	5345313,01	5255876,87
39	5345196,05	5255872,04
40	5345196,04	5255876,04
41	5345313,38	5255880,89
42	5345322,36	5255978,75
43	5345317,97	5256020,39
44	5345228,94	5256011,15
45	5345178,29	5255944,09
46	5345192,49	5255925,68
47	5345189,32	5255923,23
48	5345173,26	5255944,07
49	5345226,80	5256014,95
50	5345321,51	5256024,78
51	5345326,41	5255979,59
52	5345416,19	5255998,10
53	5345417,24	5255990,47
54	5345413,16	5255989,45
55	5345415,01	5255981,52
56	5345411,07	5255981,14
57	5345409,28	5255988,47
58	5345373,85	5255979,61
59	5346928,37	5255236,43
28	5345363,84	5255980,13

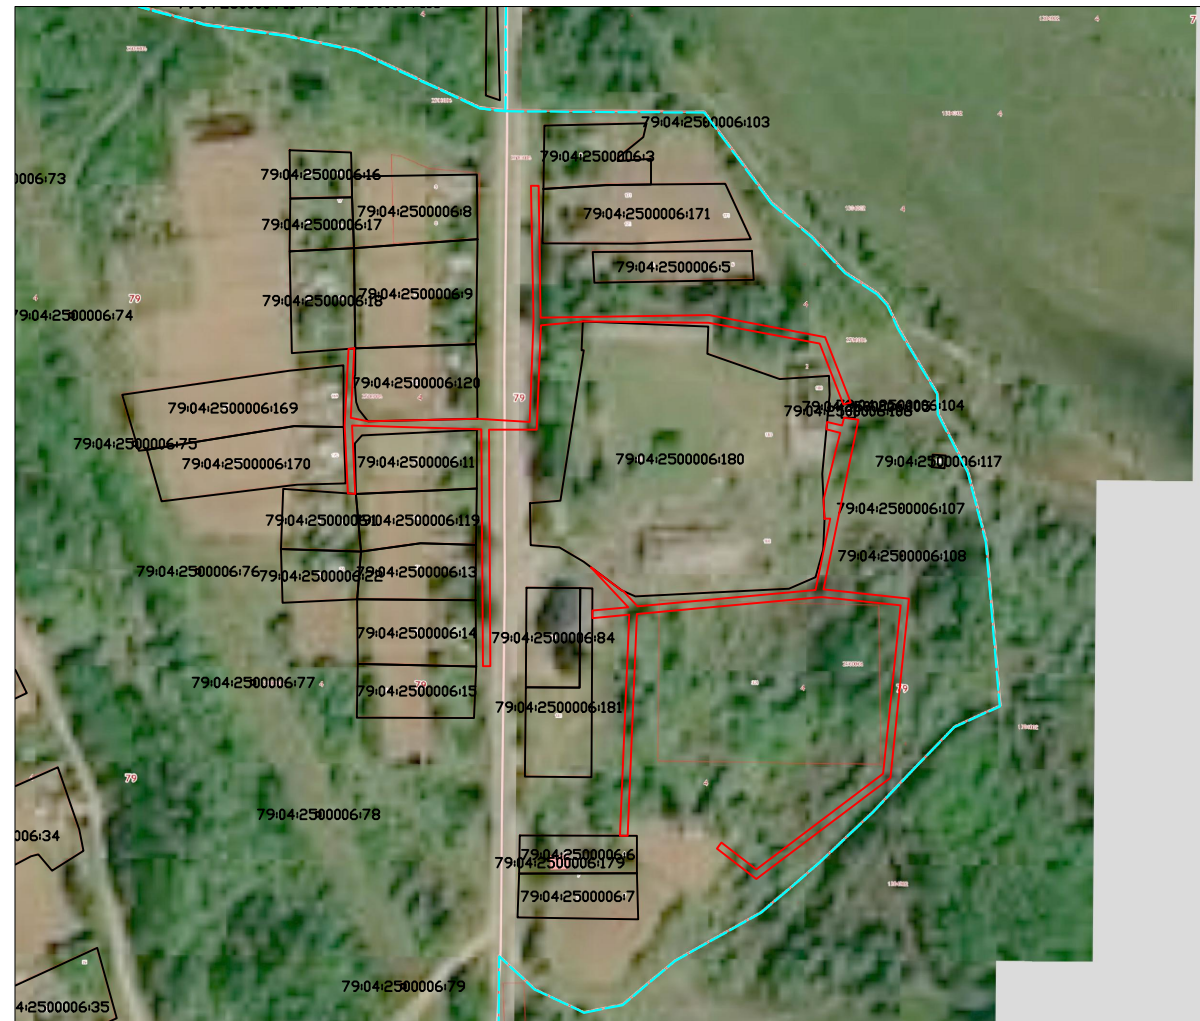

Масштаб 1:4000
Система координат МСК-63, зона 5

Условные обозначения

- граница вновь образованного земельного участка
- граница существующего земельного участка (по данным ЕГРН)
- 79:04:2500006:6 кадастровый номер земельного участка (по данным ЕГРН)
- 79:04:2500006 кадастровый номер квартала

Коридор прохождения линейного объекта
проходит в кадастровых кварталах:
79:04:2500006

Площадь земельного участка
79:04:2500006:3У1(1-2) - 5012,43 кв м