

Схема границ земельного участка на кадастровом плане территории для размещения объекта:

ВКЛ-0,4 кв от СКТП-209


Местоположение: ЕАО, Биробиджанский район, с. Найфельд

Каталог координат земельного участка

79:04:0000000:3У1(1-2)

От _____ № _____

Обозначение характерных точек границ	Координаты, м		35	5356873,39	5253985,82
	Х, м	У, м			
1	5356803,84	5253976,23	36	5356900,20	5253986,73
2	5356804,26	5253972,25	37	5356915,23	5253987,77
3	5356795,72	5253972,60	38	5356913,74	5253990,98
4	5356769,26	5253970,79	39	5356873,49	5253986,84
5	5356732,59	5253967,69	40	5356851,15	5253984,57
6	5356678,31	5253964,97	41	5356820,79	5253986,41
7	5356678,11	5253968,97	42	5356706,61	5253975,39
8	5356732,35	5253971,69	43	5356706,25	5253979,37
1	5356803,84	5253976,23	44	5356715,31	5253979,57
1	5357115,14	5254318,07	45	5356741,83	5253981,96
2	5357116,66	5254314,21	46	5356768,38	5253984,05
3	5357088,24	5254292,37	47	5356800,30	5253988,12
4	5357074,53	5254247,02	48	5356814,92	5253989,03
5	5357054,98	5254182,98	49	5356821,51	5253989,71
6	5357025,09	5254082,54	50	5356852,74	5253987,38
7	5357022,73	5254064,02	51	5356873,77	5253989,76
8	5357022,28	5254046,67	52	5356901,52	5253992,98
9	5357022,37	5254032,17	53	5356926,02	5253994,84
10	5357023,09	5254024,99	54	5356963,50	5254001,44
11	5357024,16	5253994,99	55	5356964,02	5253997,47
12	5357043,10	5253943,21	56	5356917,93	5253991,45
13	5357006,29	5253899,05	57	5356919,50	5253988,07
14	5356998,63	5253900,72	58	5357002,90	5253993,82
15	5356995,06	5253901,95	59	5357008,54	5254004,33
16	5356931,22	5253907,79	60	5357007,85	5254044,63
17	5356906,57	5253909,00	61	5357007,83	5254066,04
18	5356882,47	5253903,74	62	5357018,33	5254109,72
19	5356881,62	5253907,65	63	5357021,16	5254108,74
20	5356900,32	5253909,63	64	5357011,78	5254065,41
21	5356900,31	5253912,38	65	5357012,06	5254005,73
22	5356906,58	5253913,01	66	5357007,47	5253994,37
23	5356936,68	5253910,65	67	5357020,07	5253996,33
24	5356957,77	5253908,52	68	5357018,58	5254045,97
25	5356991,20	5253903,13	69	5357022,68	5254083,09
26	5357000,22	5253902,61	70	5357051,72	5254182,24
27	5357012,03	5253910,60	71	5357084,26	5254293,51
28	5357013,24	5253912,68	1	5357115,14	5254318,07
29	5357038,57	5253943,94			
30	5357020,85	5253992,40			
31	5357003,29	5253989,84			
32	5356875,26	5253983,34			
33	5356822,30	5253973,58			
34	5356821,83	5253977,51			

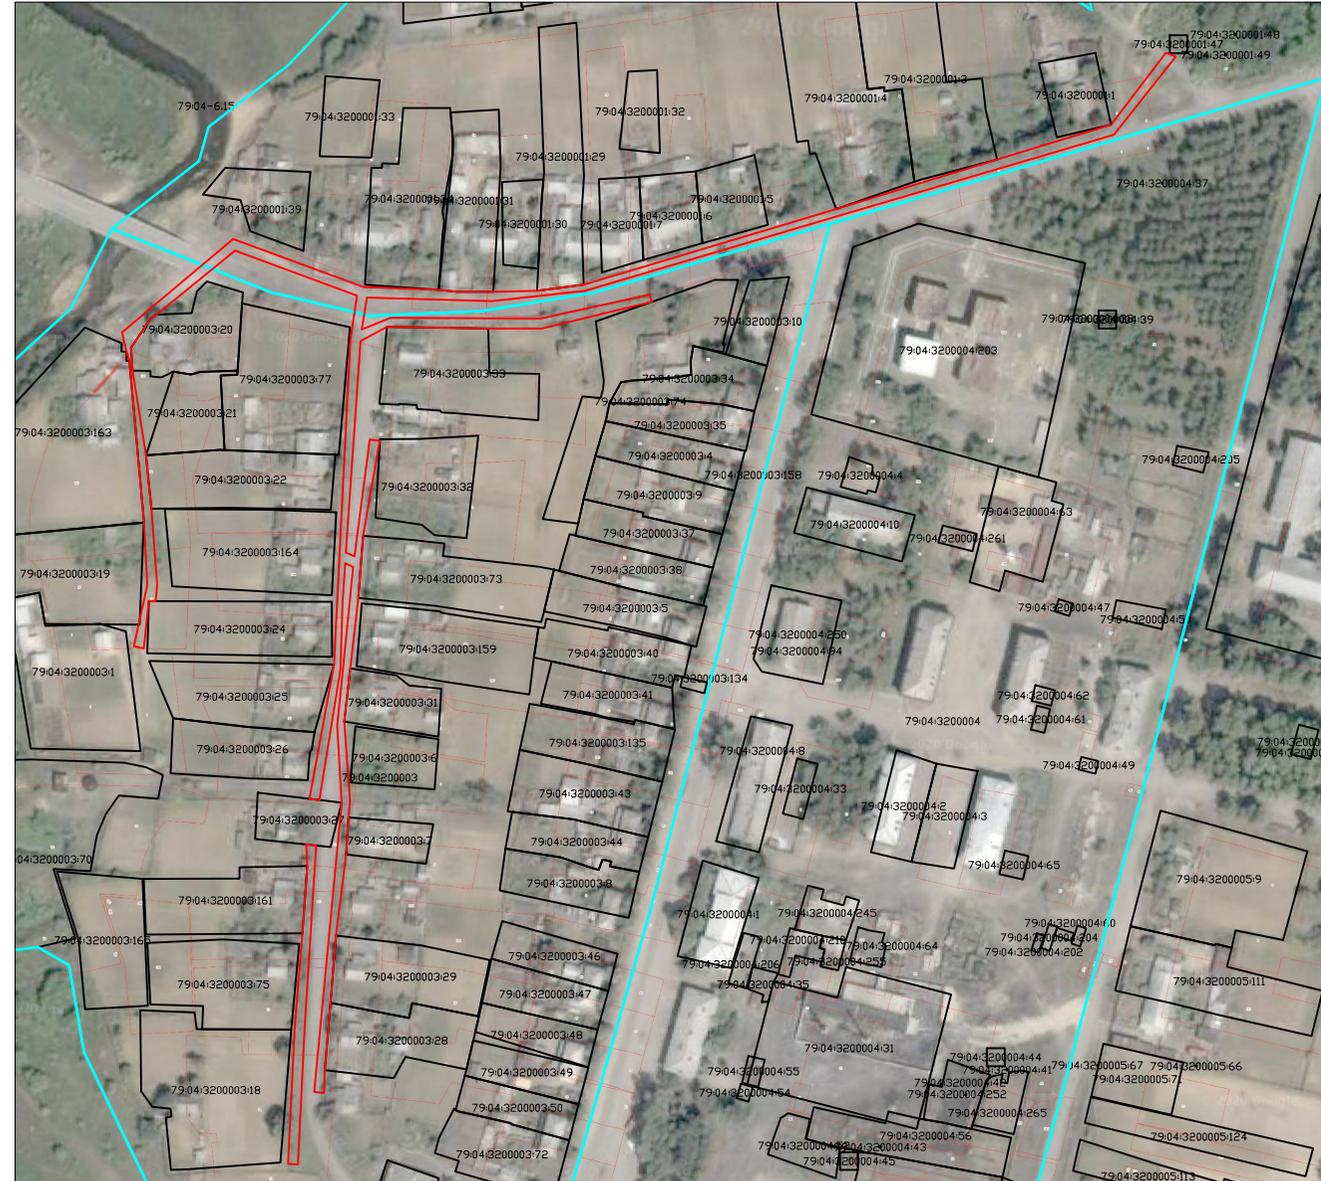

Масштаб 1:3000

Система координат МСК-63, зона 5

Площадь земельного участка
79:04:0000000:3У1(1-2) - 4238,70 кв.м.

Коридор прохождения линейного объекта
проходит в кадастровых кварталах: 79:04:3200001, 79:04:3200003

Условные обозначения

- граница вновь образованного земельного участка
- граница существующего земельного участка
- 79:04:3200003:8 — кадастровый номер земельного участка (по данным ЕГРН)
- 79:04:3200003 — кадастровый номер квартала