


Каталог координат земельного участка
 79:04:0000000:3У1

Обозначение характерных точек границ	Координаты, м		41	5370831,72	5245610,39
	Х, м	У, м			
1	5370782,14	5246132,05	42	5370852,52	5245576,50
2	5370780,71	5246153,17	43	5370873,15	5245582,21
3	5370779,11	5246177,76	44	5370948,55	5245497,79
4	5370777,62	5246218,22	45	5370945,56	5245495,12
5	5370774,88	5246255,26	46	5370871,80	5245577,75
6	5370774,64	5246262,06	47	5370850,39	5245572,83
7	5370768,87	5246345,49	48	5370829,01	5245609,40
8	5370772,86	5246345,73	49	5370825,60	5245644,84
9	5370786,16	5246132,40	50	5370818,53	5245685,52
10	5370791,42	5246022,92	51	5370813,00	5245738,52
11	5370802,70	5246020,56	52	5370811,06	5245796,48
12	5370793,36	5246135,06	53	5370806,38	5245890,07
13	5370788,47	5246231,59	54	5370799,93	5245889,90
14	5370781,68	5246308,76	55	5370804,19	5245814,28
15	5370788,25	5246308,49	56	5370807,76	5245736,81
16	5370810,62	5246306,93	57	5370810,58	5245651,01
17	5370810,91	5246303,78	58	5370818,09	5245619,04
18	5370785,96	5246304,70	59	5370804,68	5245614,14
19	5370791,51	5246231,78	60	5370802,58	5245617,64
20	5370792,60	5246205,01	61	5370813,38	5245621,64
21	5370795,52	5246161,61	62	5370806,81	5245650,91
22	5370796,98	5246135,04	63	5370805,75	5245673,91
23	5370803,14	5246048,05	64	5370805,90	5245679,74
24	5370804,58	5246029,15	65	5370804,92	5245686,25
25	5370806,88	5246015,77	66	5370804,85	5245697,71
26	5370791,62	5246018,79	67	5370803,77	5245736,64
27	5370794,45	5245959,87	68	5370802,57	5245752,63
28	5370803,62	5245967,87	69	5370800,71	5245792,57
29	5370806,25	5245964,85	70	5370797,90	5245850,33
30	5370796,43	5245956,28	71	5370795,70	5245893,84
31	5370814,86	5245948,58	72	5370806,18	5245894,07
32	5370810,38	5245944,21	73	5370803,66	5245943,30
33	5370808,67	5245944,21	74	5370808,04	5245947,30
34	5370808,67	5245942,55	75	5370790,67	5245954,22
35	5370808,67	5245914,36	1	5370782,14	5246132,05
36	5370813,58	5245833,70			
37	5370815,54	5245797,31			
38	5370816,36	5245738,89			
39	5370822,29	5245687,91			
40	5370829,12	5245645,43			

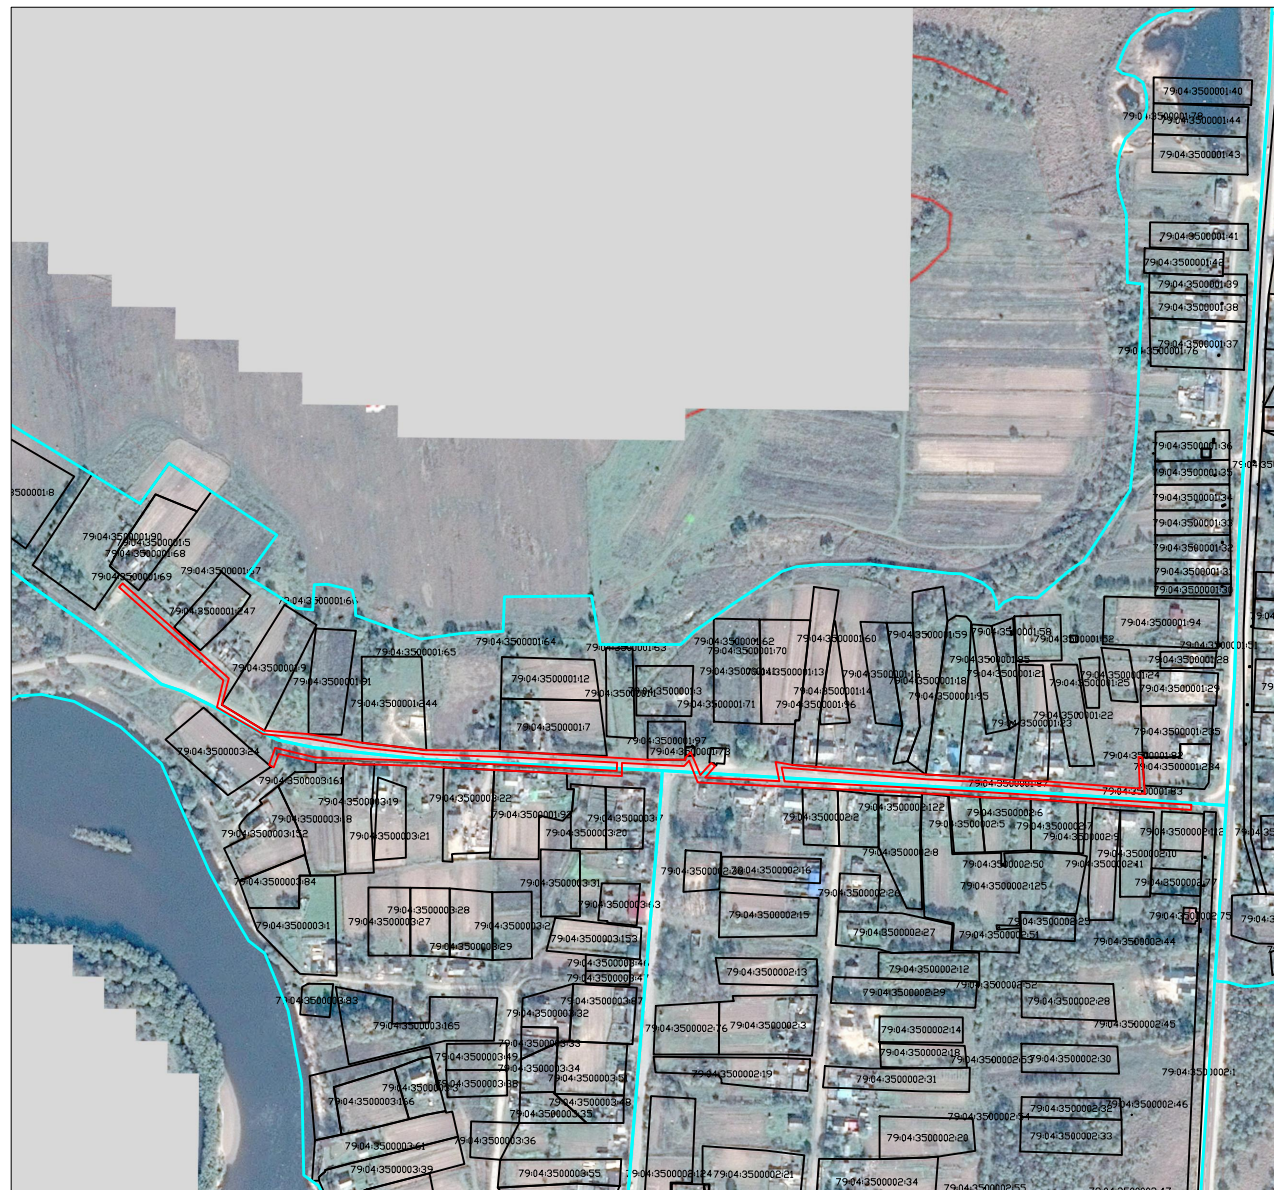

Масштаб 1:6000

Система координат МСК-63, зона 5

Площадь земельного участка
 79:04:0000000:3У1 - 5941,75 кв.м.

Коридор прохождения линейного объекта
 проходит в кадастровых кварталах: 79:04:3500001, 79:04:3500003, 79:04:3500002

Условные обозначения

- граница вновь образованного земельного участка
- граница существующего земельного участка (по данным ЕГРН)

- 79:04:3500003:74 кадастровый номер земельного участка (по данным ЕГРН)
- 79:04:3500003 кадастровый номер квартала