

Схема границ земельного участка на кадастровом плане территории для размещения объекта:
ВКЛ-0,4 кВ от КТПН-55


От _____ № _____

Местоположение: ЕАО, Биробиджанский район, с. Димитрово

Каталог координат земельного участка 79:04:0000000:ЗУ1(1-2)

Обозначение характерных точек границ	Координаты	
	Х, м	У, м
:ЗУ1(1), площадь 5410,76		
1	5346375,31	5215761,68
2	5346386,73	5215769,91
3	5346408,51	5215845,25
4	5346429,08	5215916,63
5	5346575,14	5215872,67
6	5346527,95	5215720,35
7	5346518,16	5215723,38
8	5346516,97	5215719,56
9	5346526,76	5215716,51
10	5346512,58	5215670,71
11	5346444,66	5215474,24
12	5346448,44	5215472,93
13	5346516,38	5215669,46
14	5346519,36	5215668,32
15	5346520,18	5215670,15
16	5346520,71	5215672,10
17	5346517,62	5215673,48
18	5346565,27	5215827,29
19	5346567,98	5215826,26
20	5346569,39	5215830,01
21	5346566,49	5215831,22
22	5346579,55	5215873,41
23	5346594,09	5215931,10
24	5346596,58	5215930,30
25	5346597,81	5215934,10
26	5346595,18	5215934,95
27	5346605,63	5215967,81
28	5346607,47	5215966,63
29	5346609,21	5215970,27
30	5346606,89	5215971,76
31	5346613,04	5215991,13
32	5346614,71	5215990,60
33	5346615,93	5215994,41
34	5346614,26	5215994,94

Обозначение характерных точек границ	Координаты	
	Х, м	У, м
35	5346637,34	5216067,56
36	5346639,14	5216067,01
42	5346666,24	5216169,98
43	5346634,73	5216072,56
44	5346610,44	5215996,15
45	5346602,61	5215971,51
46	5346591,26	5215936,22
47	5346576,22	5215876,52
48	5346430,21	5215920,46
49	5346439,84	5215955,77
50	5346215,67	5216024,63
51	5346216,51	5216027,60
52	5346212,66	5216028,69
53	5346210,75	5216021,95
54	5346434,96	5215953,08
55	5346426,37	5215921,62
56	5346404,67	5215846,36
57	5346383,27	5215772,35
58	5346374,25	5215765,84
1	5346375,31	5215761,68
:ЗУ1(2), площадь 2634,61		
59	5346202,45	5215986,56
60	5345921,66	5216082,32
61	5345904,02	5216087,69
62	5345795,63	5216120,70
63	5345822,94	5215996,10
64	5345824,40	5215990,43
65	5345757,11	5215970,02
66	5345756,53	5215971,93
67	5345755,95	5215973,84
68	5345818,01	5215992,67
69	5345790,34	5216127,98
70	5345923,74	5216085,43
71	5346203,73	5215990,35
59	5346202,45	5215986,56

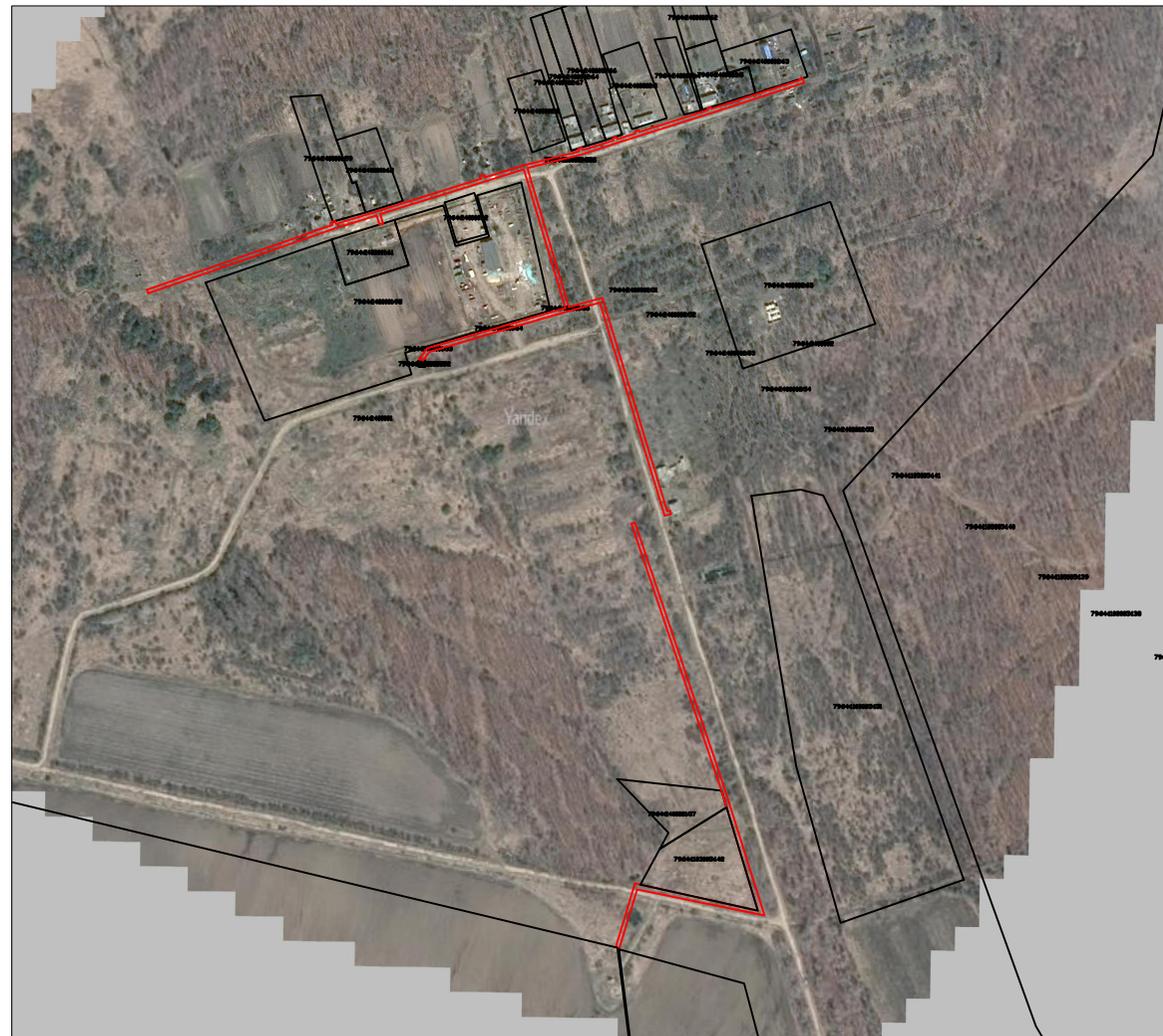

Масштаб 1:8000
Система координат МСК-63, зона 5

Площадь земельного участка
79:04:0000000:ЗУ1(1-2) - 8045,37 кв.м.

Коридор прохождения линейного объекта
проходит в кадастровых кварталах:
79:04:1103005, 79:04:2400002, 79:04:2400001

Условные обозначения

- граница вновь образованного земельного участка
- граница существующего земельного участка (по данным ЕГРН)
- 79:04:2400002:6 кадастровый номер земельного участка (по данным ЕГРН)
- 79:04:2400002 кадастровый номер квартала