




План границ объекта

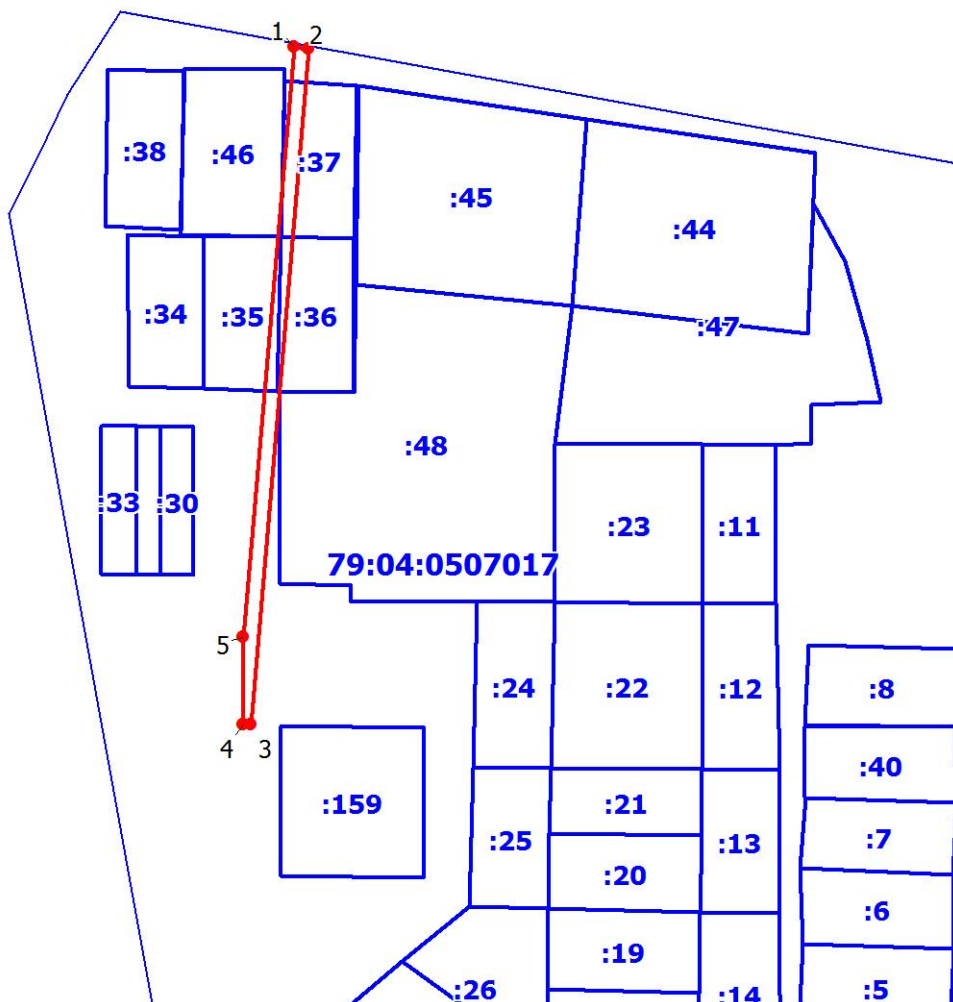

Масштаб 1:2000

Используемые условные знаки и обозначения:

-  - граница публичного сервитута
-  - обозначение характерной точки границы зоны публичного сервитута

Подпись _____ Васильева П. Л.

Дата 09 марта 2023 г.



Место для оттиска печати (при наличии) лица, составившего описание местоположения границ объекта