


Схема границ публичного сервитута на кадастровом плане территории для размещения объекта: ВКЛ-10 кВ Ф-403, Ф-416 Ф-414 от ПС СК


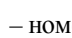
Местоположение: Еврейская автономная область, Биробиджанский район

Основной лист

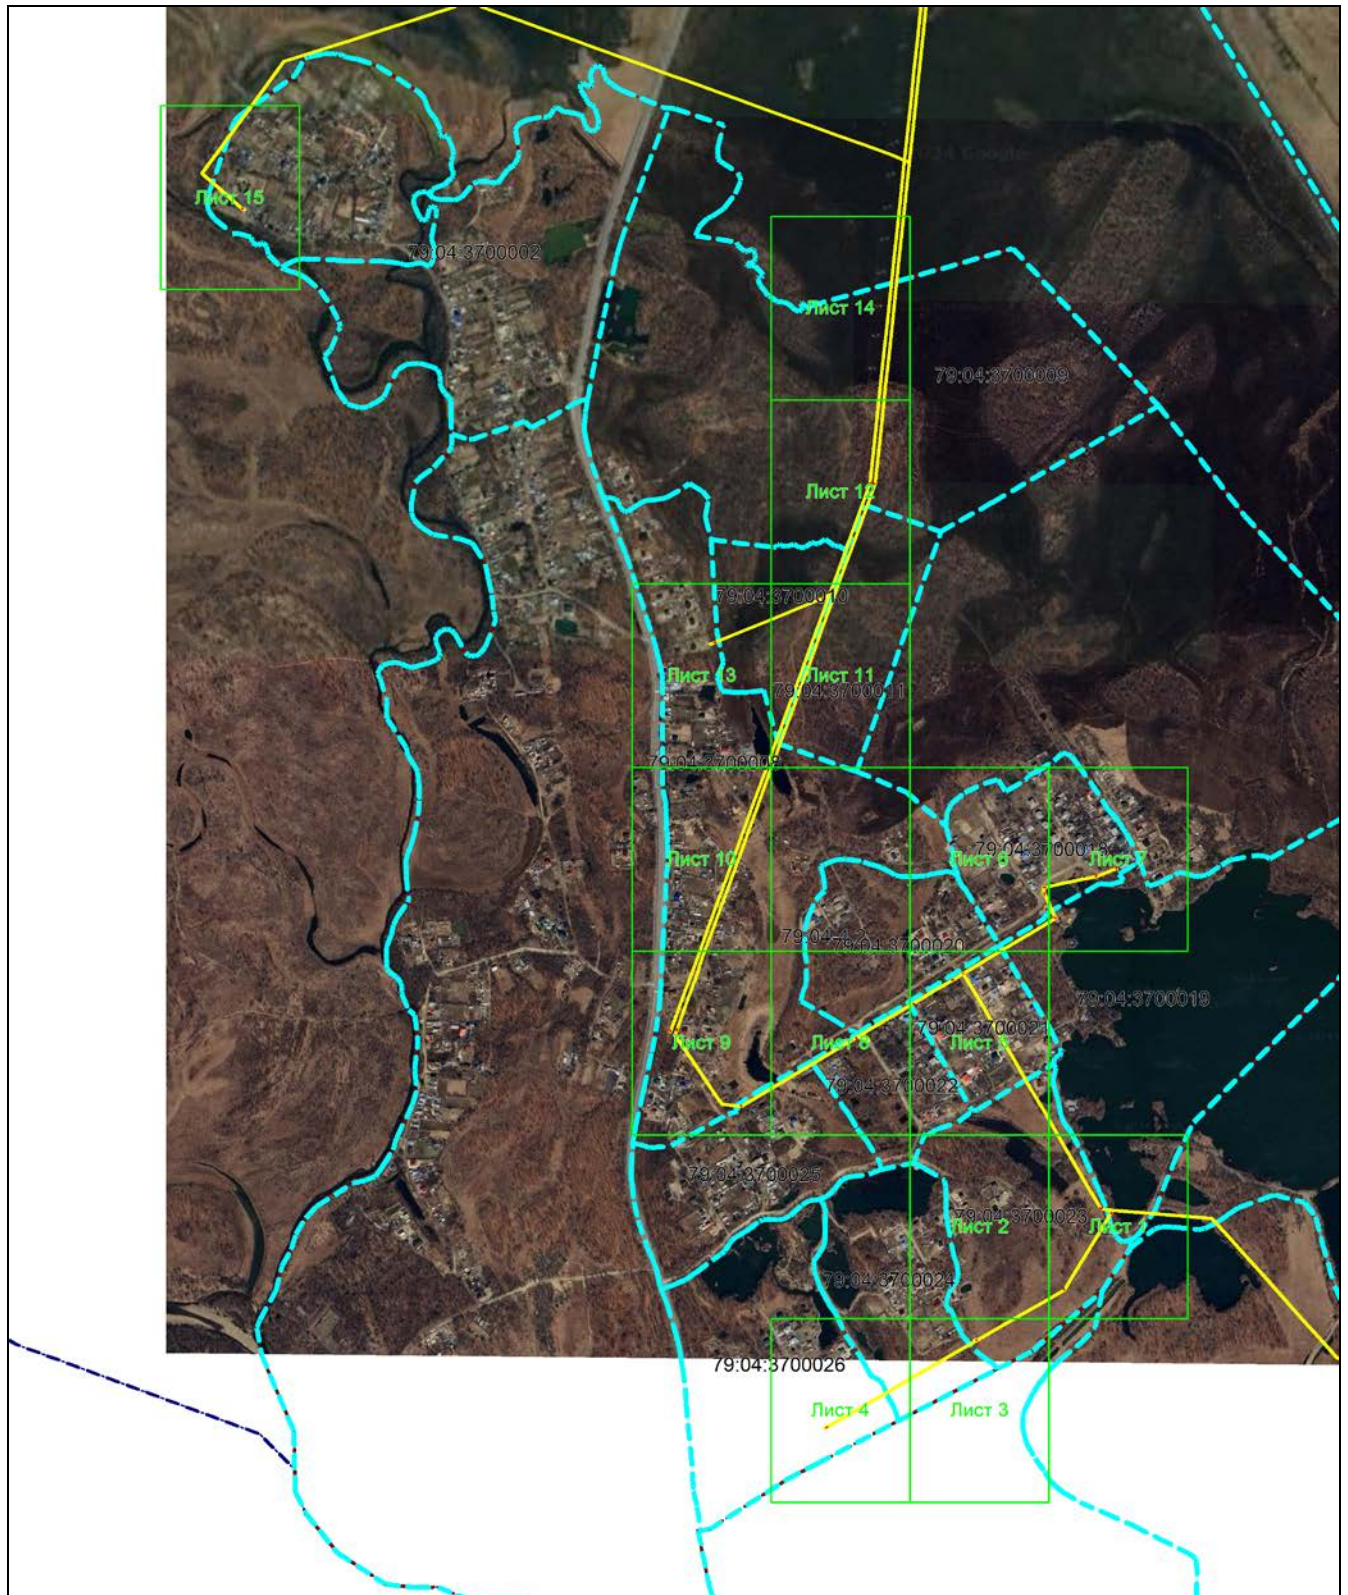

Масштаб 1: 17000


Условные обозначения:

-  – область выносного листа,
-  – номер выносного листа.

Остальные обозначения приведены на отдельной странице в конце раздела.

**Схема границ публичного сервитута на кадастровом плане территории для размещения
объекта: ВКЛ-10 кв Ф-403, Ф-416 Ф-414 от ПС СК
Местоположение: Еврейская автономная область, Биробиджанский район**

Выносной лист №1

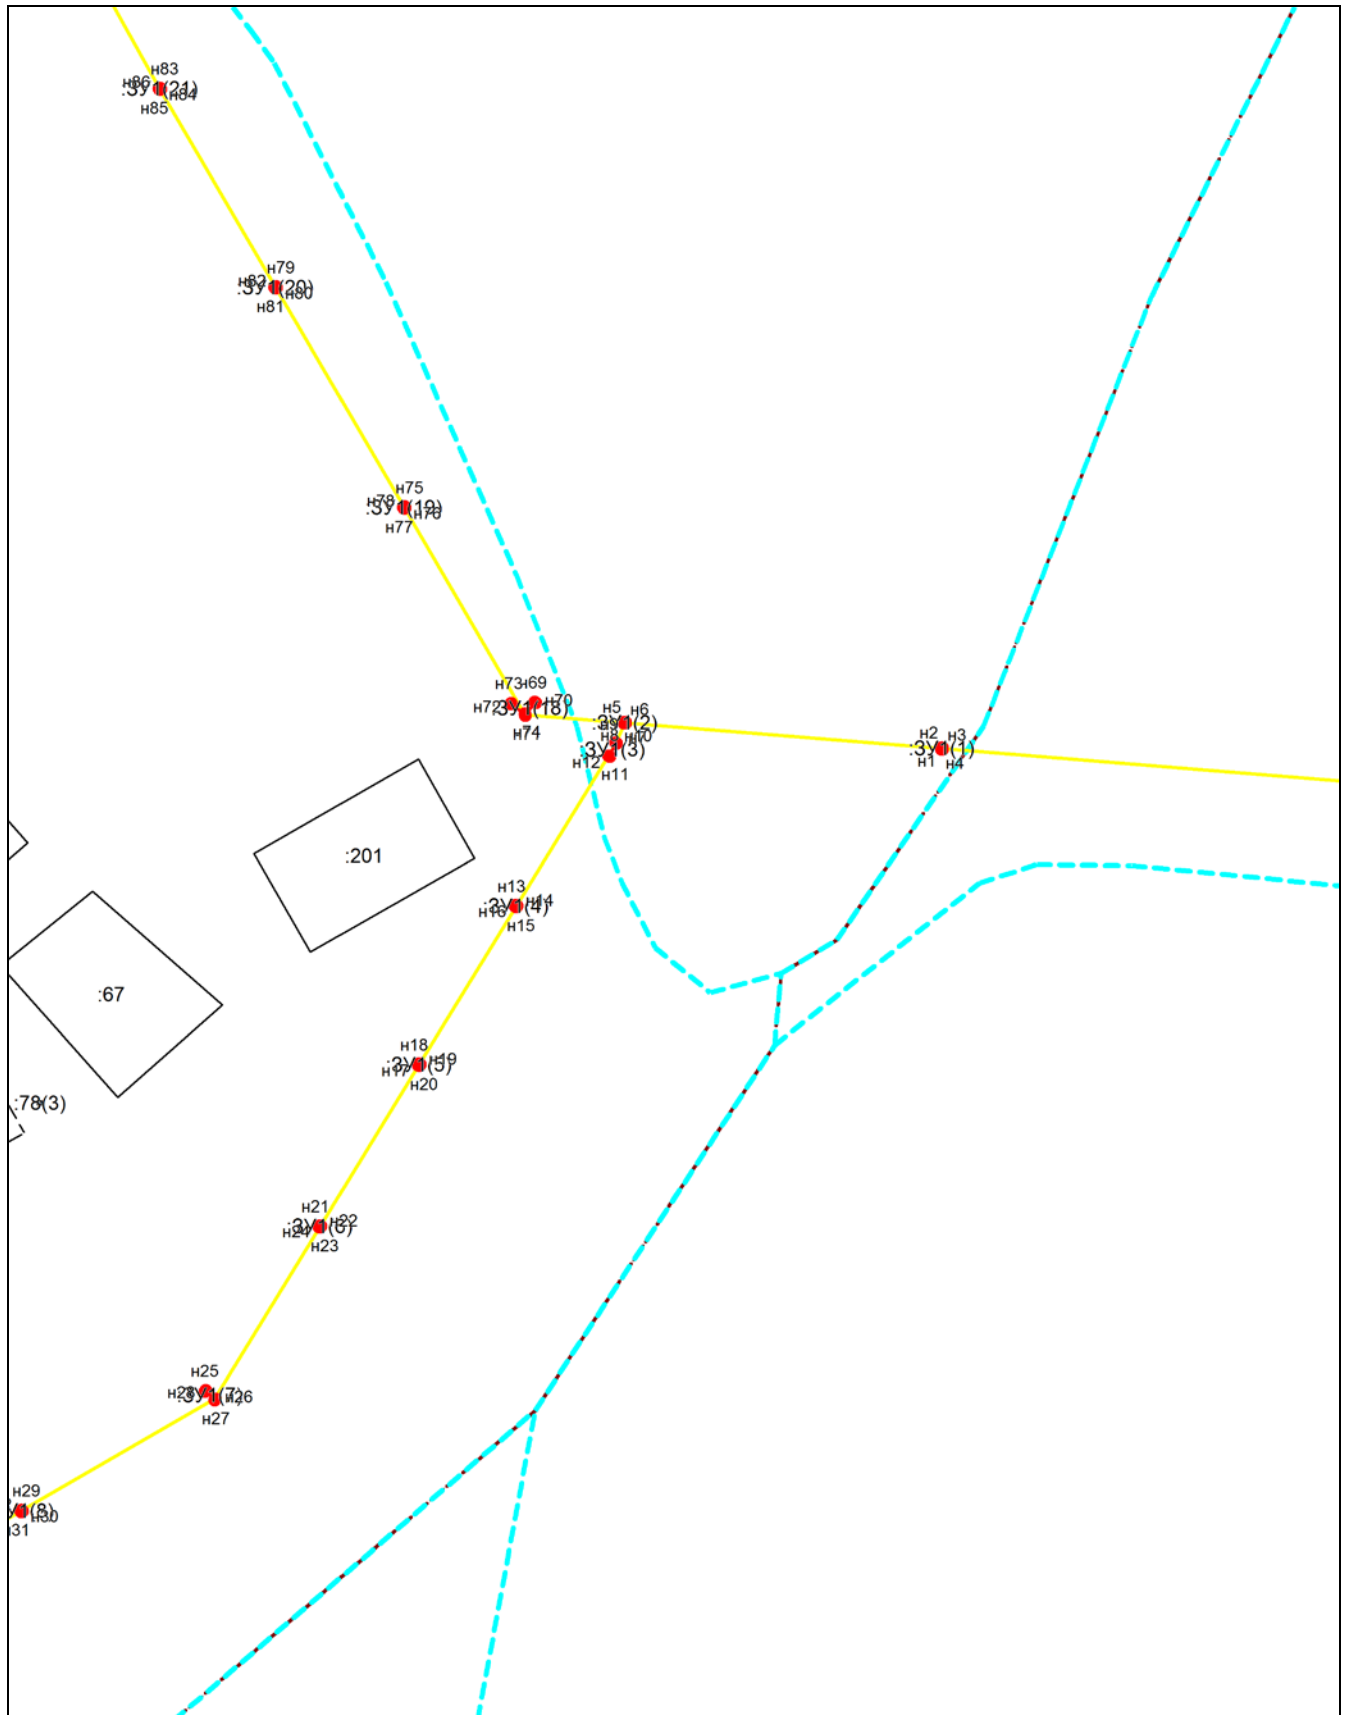


Масштаб 1:2000

Условные обозначения приведены на отдельной странице в конце раздела.

**Схема границ публичного сервитута на кадастровом плане территории для размещения
объекта: ВКЛ-10 кв Ф-403, Ф-416 Ф-414 от ПС СК
Местоположение: Еврейская автономная область, Биробиджанский район**

Выносной лист №2

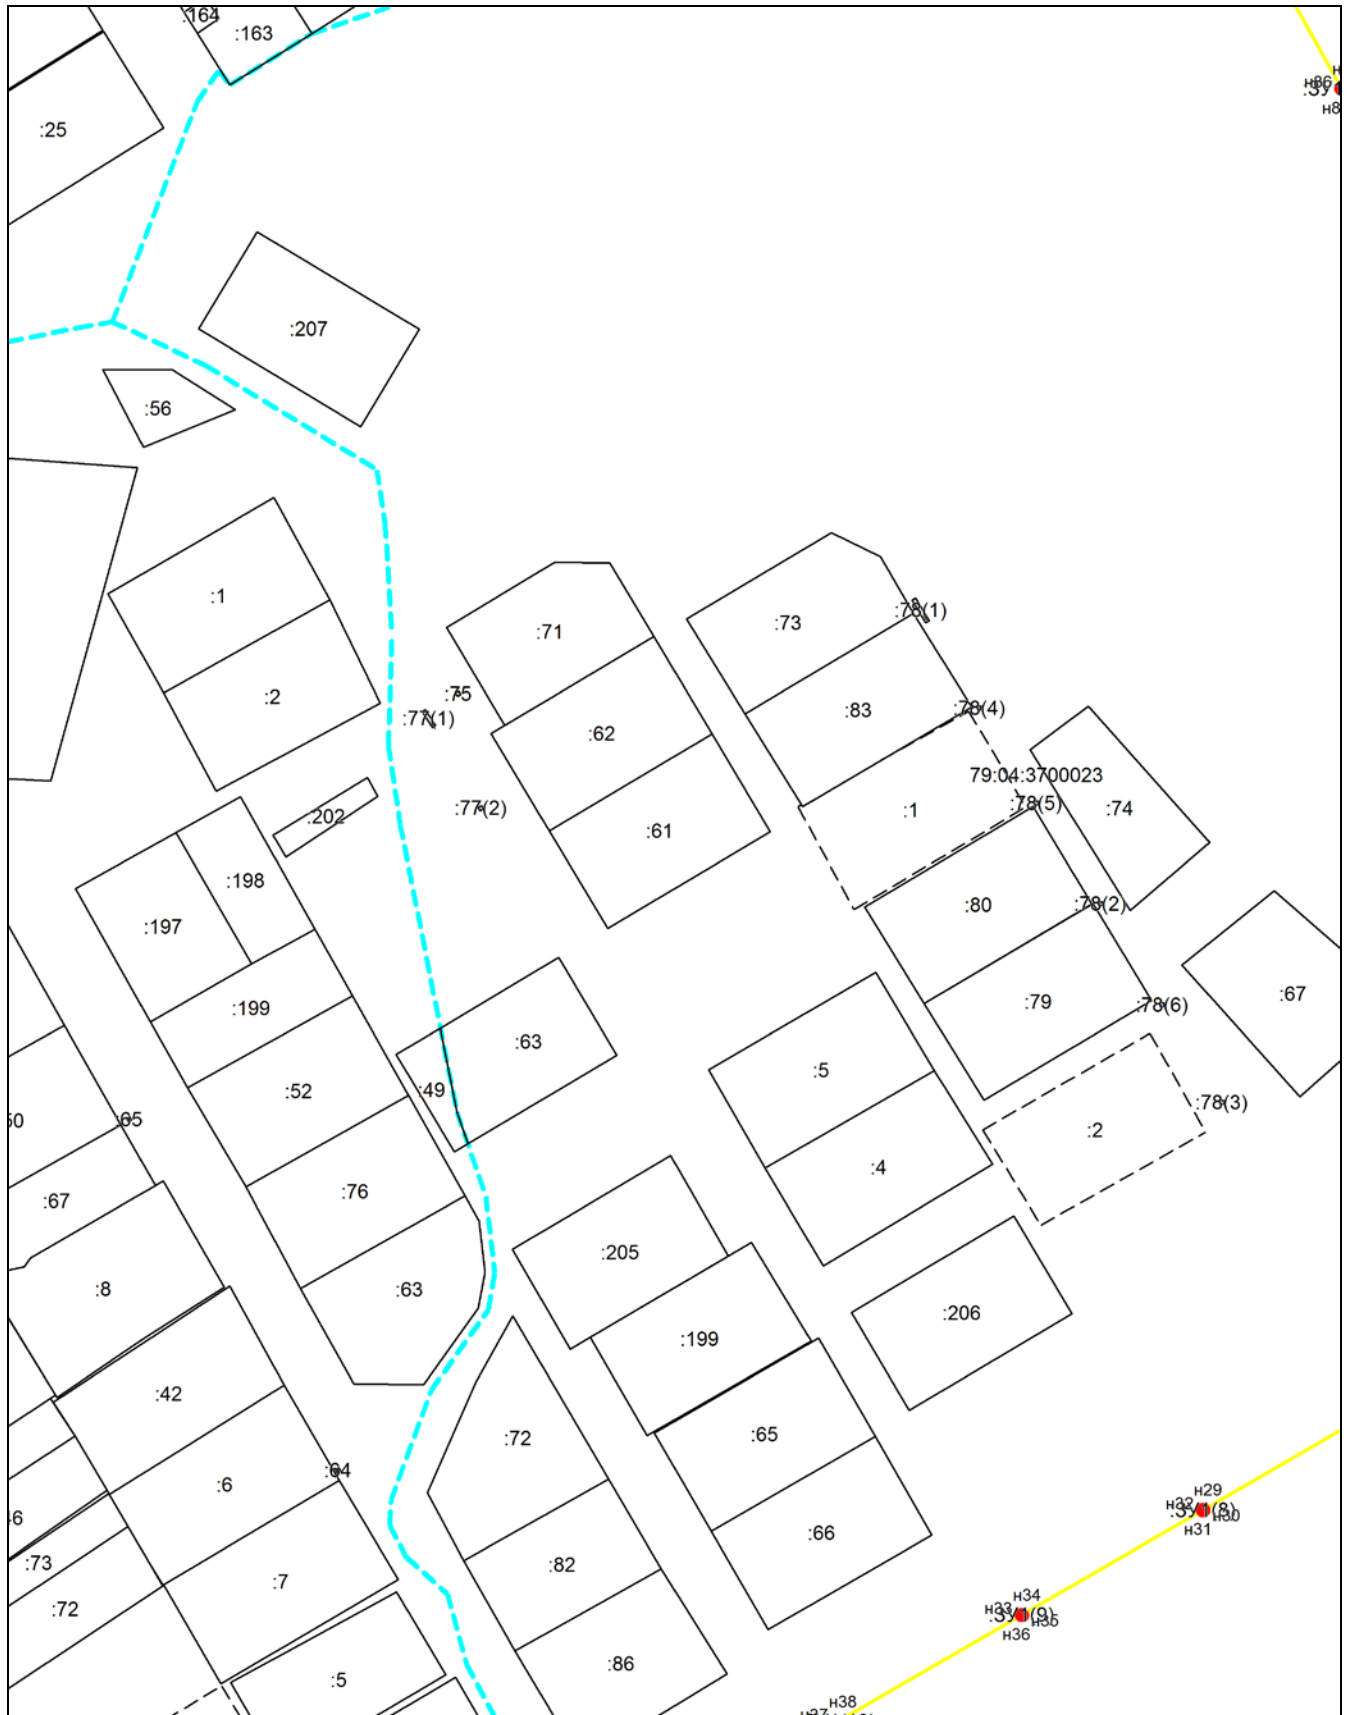


Масштаб 1:2000

Условные обозначения приведены на отдельной странице в конце раздела.

**Схема границ публичного сервитута на кадастровом плане территории для размещения
объекта: ВКЛ-10 кв Ф-403, Ф-416 Ф-414 от ПС СК
Местоположение: Еврейская автономная область, Биробиджанский район**

Выносной лист №3

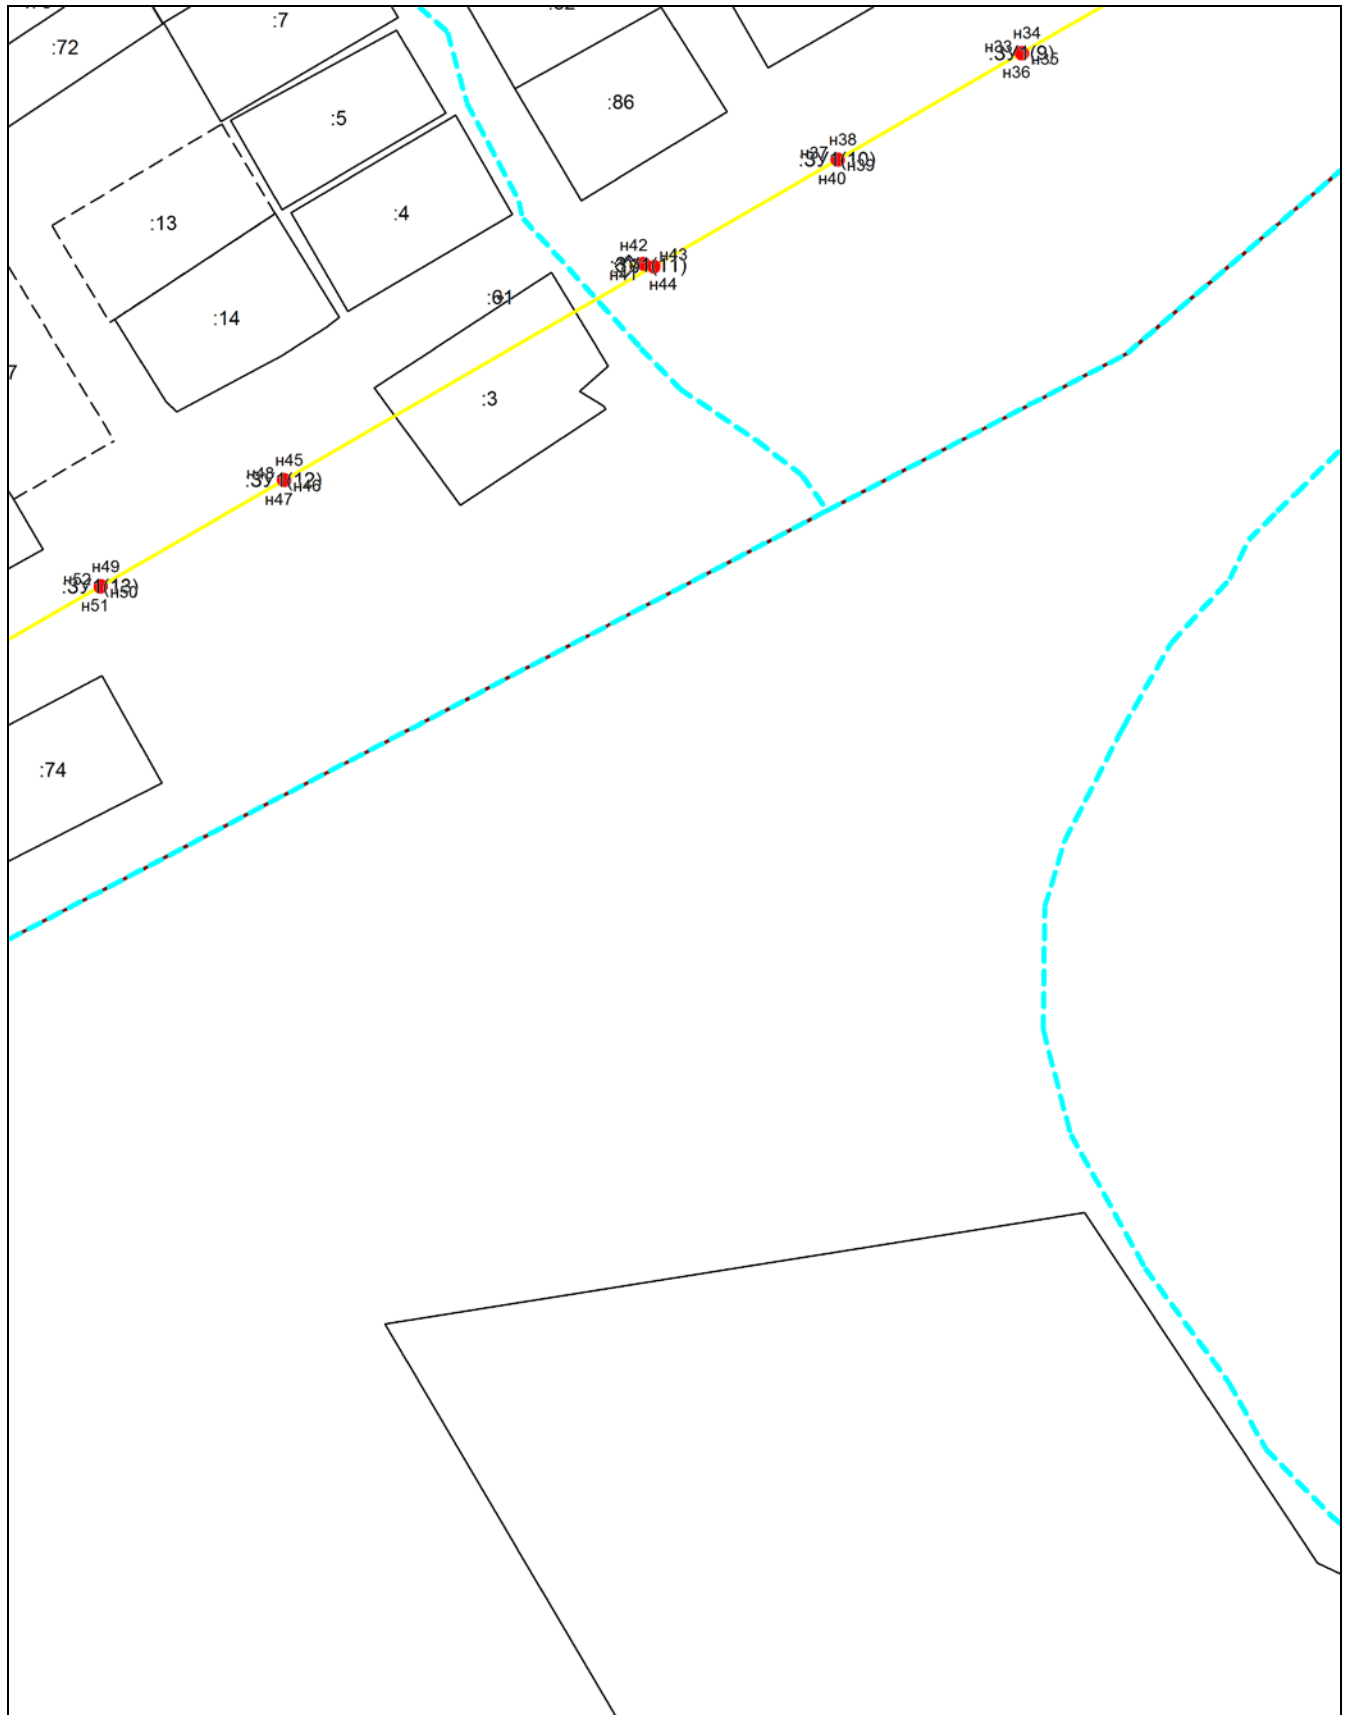

Масштаб 1:2000

Условные обозначения приведены на отдельной странице в конце раздела.

**Схема границ публичного сервитута на кадастровом плане территории для размещения объекта: ВКЛ-10 кв Ф-403, Ф-416 Ф-414 от ПС СК
Местоположение: Еврейская автономная область, Биробиджанский район**

Выносной лист №4




Масштаб 1:2000

Условные обозначения приведены на отдельной странице в конце раздела.

**Схема границ публичного сервитута на кадастровом плане территории для размещения
объекта: ВКЛ-10 кв Ф-403, Ф-416 Ф-414 от ПС СК
Местоположение: Еврейская автономная область, Биробиджанский район**

Выносной лист №5

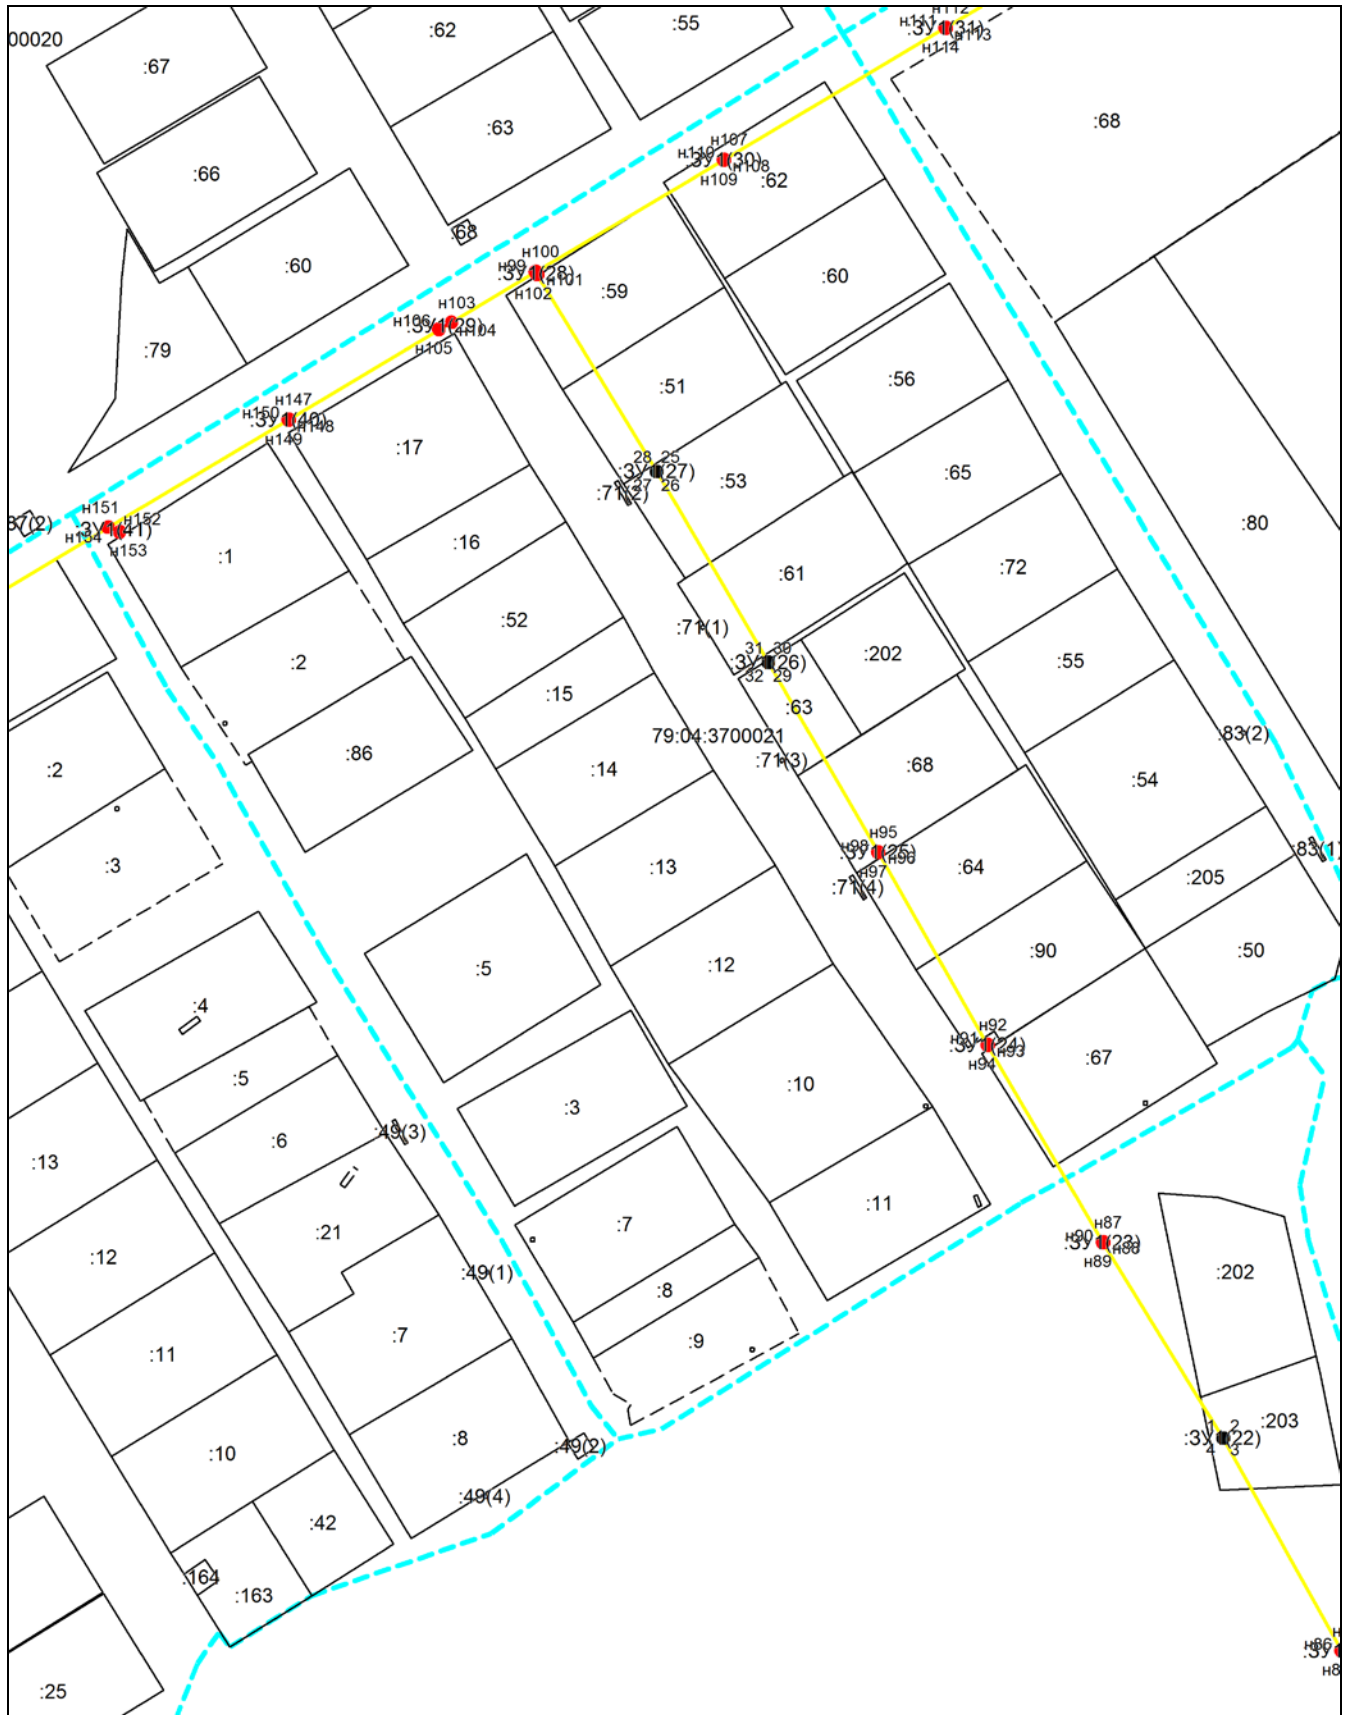


Масштаб 1:2000

Условные обозначения приведены на отдельной странице в конце раздела.

Схема границ публичного сервитута на кадастровом плане территории для размещения объекта: ВКЛ-10 кв Ф-403, Ф-416 Ф-414 от ПС СК

Местоположение: Еврейская автономная область, Биробиджанский район

Выносной лист №6

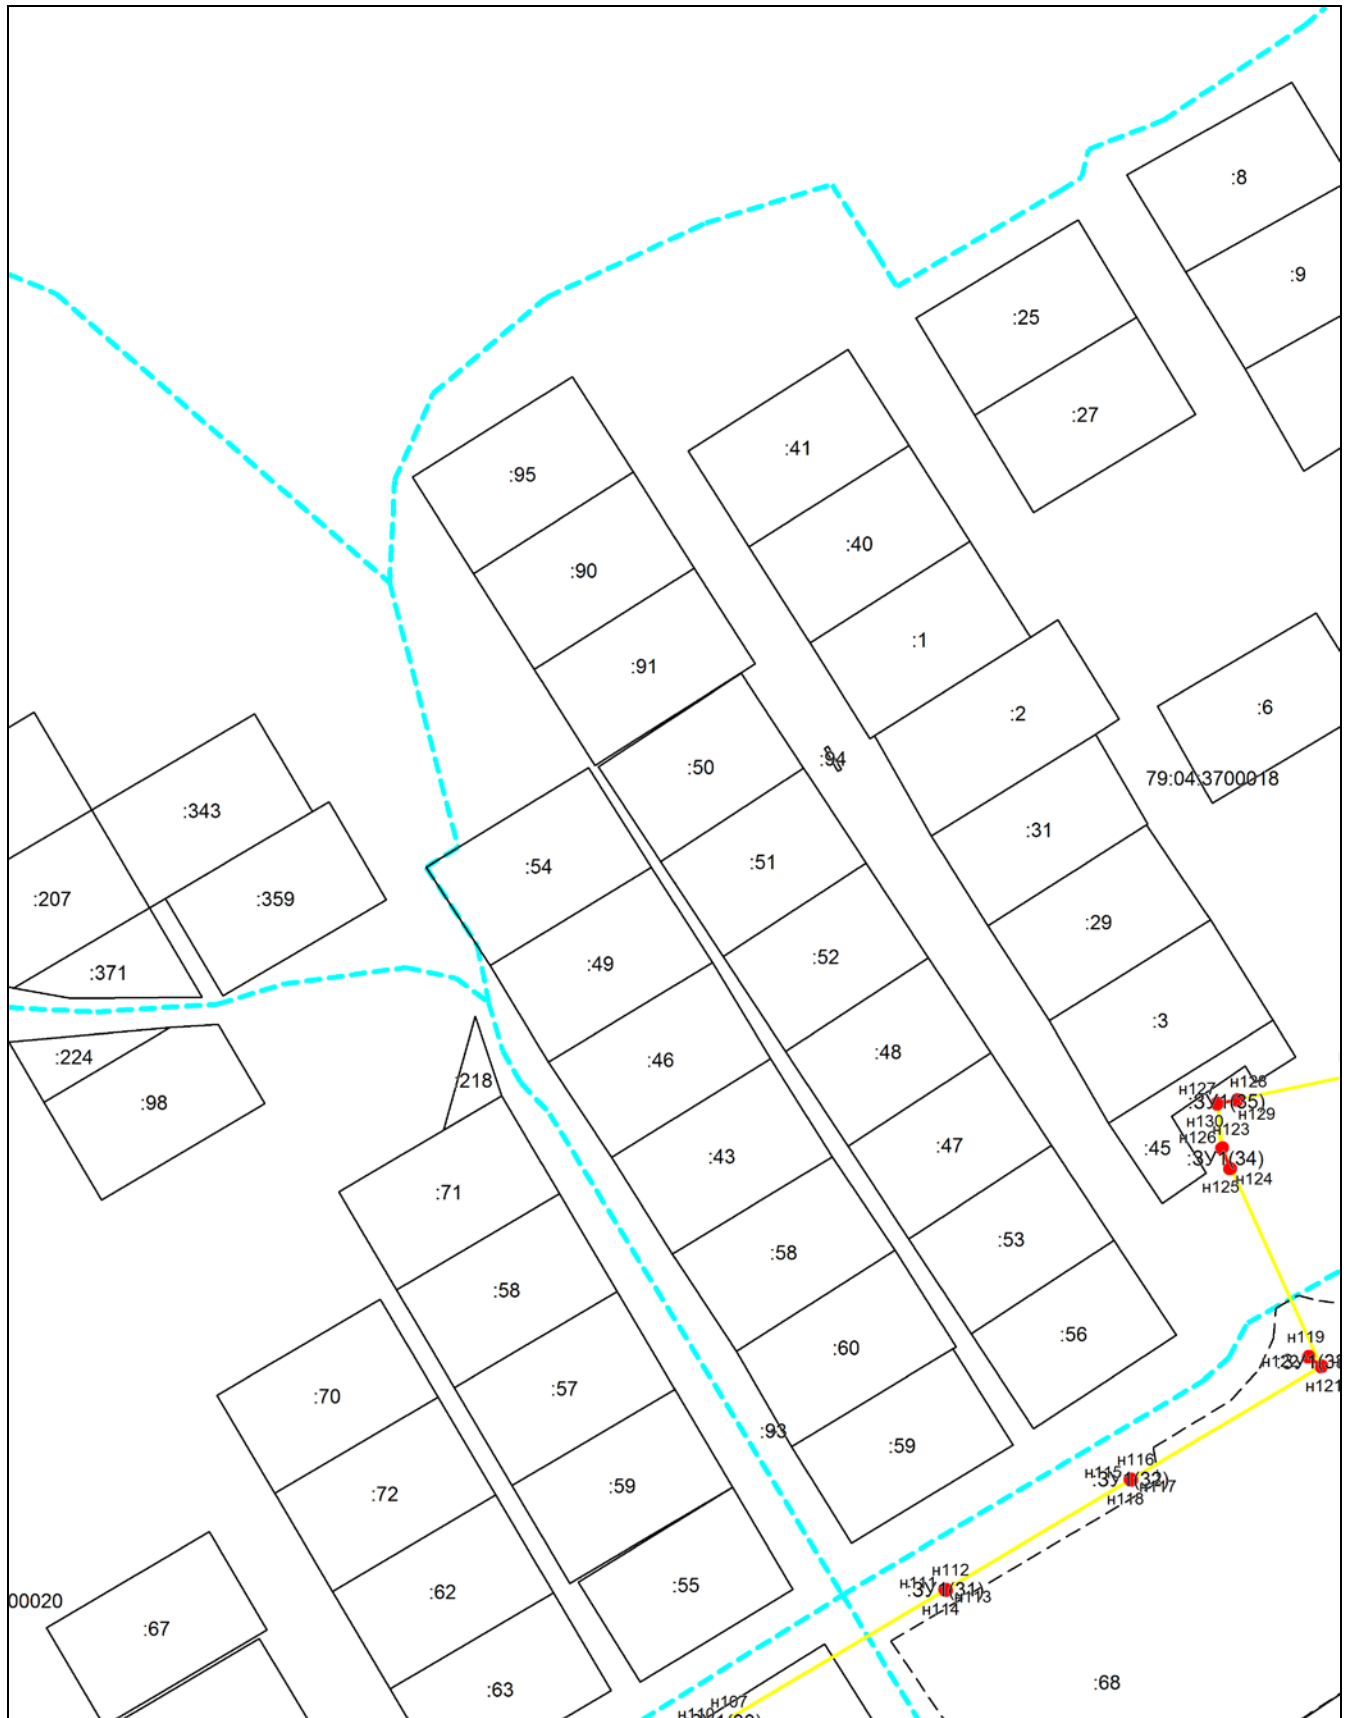


Масштаб 1:2000

Условные обозначения приведены на отдельной странице в конце раздела.

**Схема границ публичного сервитута на кадастровом плане территории для размещения
объекта: ВКЛ-10 кв Ф-403, Ф-416 Ф-414 от ПС СК
Местоположение: Еврейская автономная область, Биробиджанский район**

Выносной лист №7

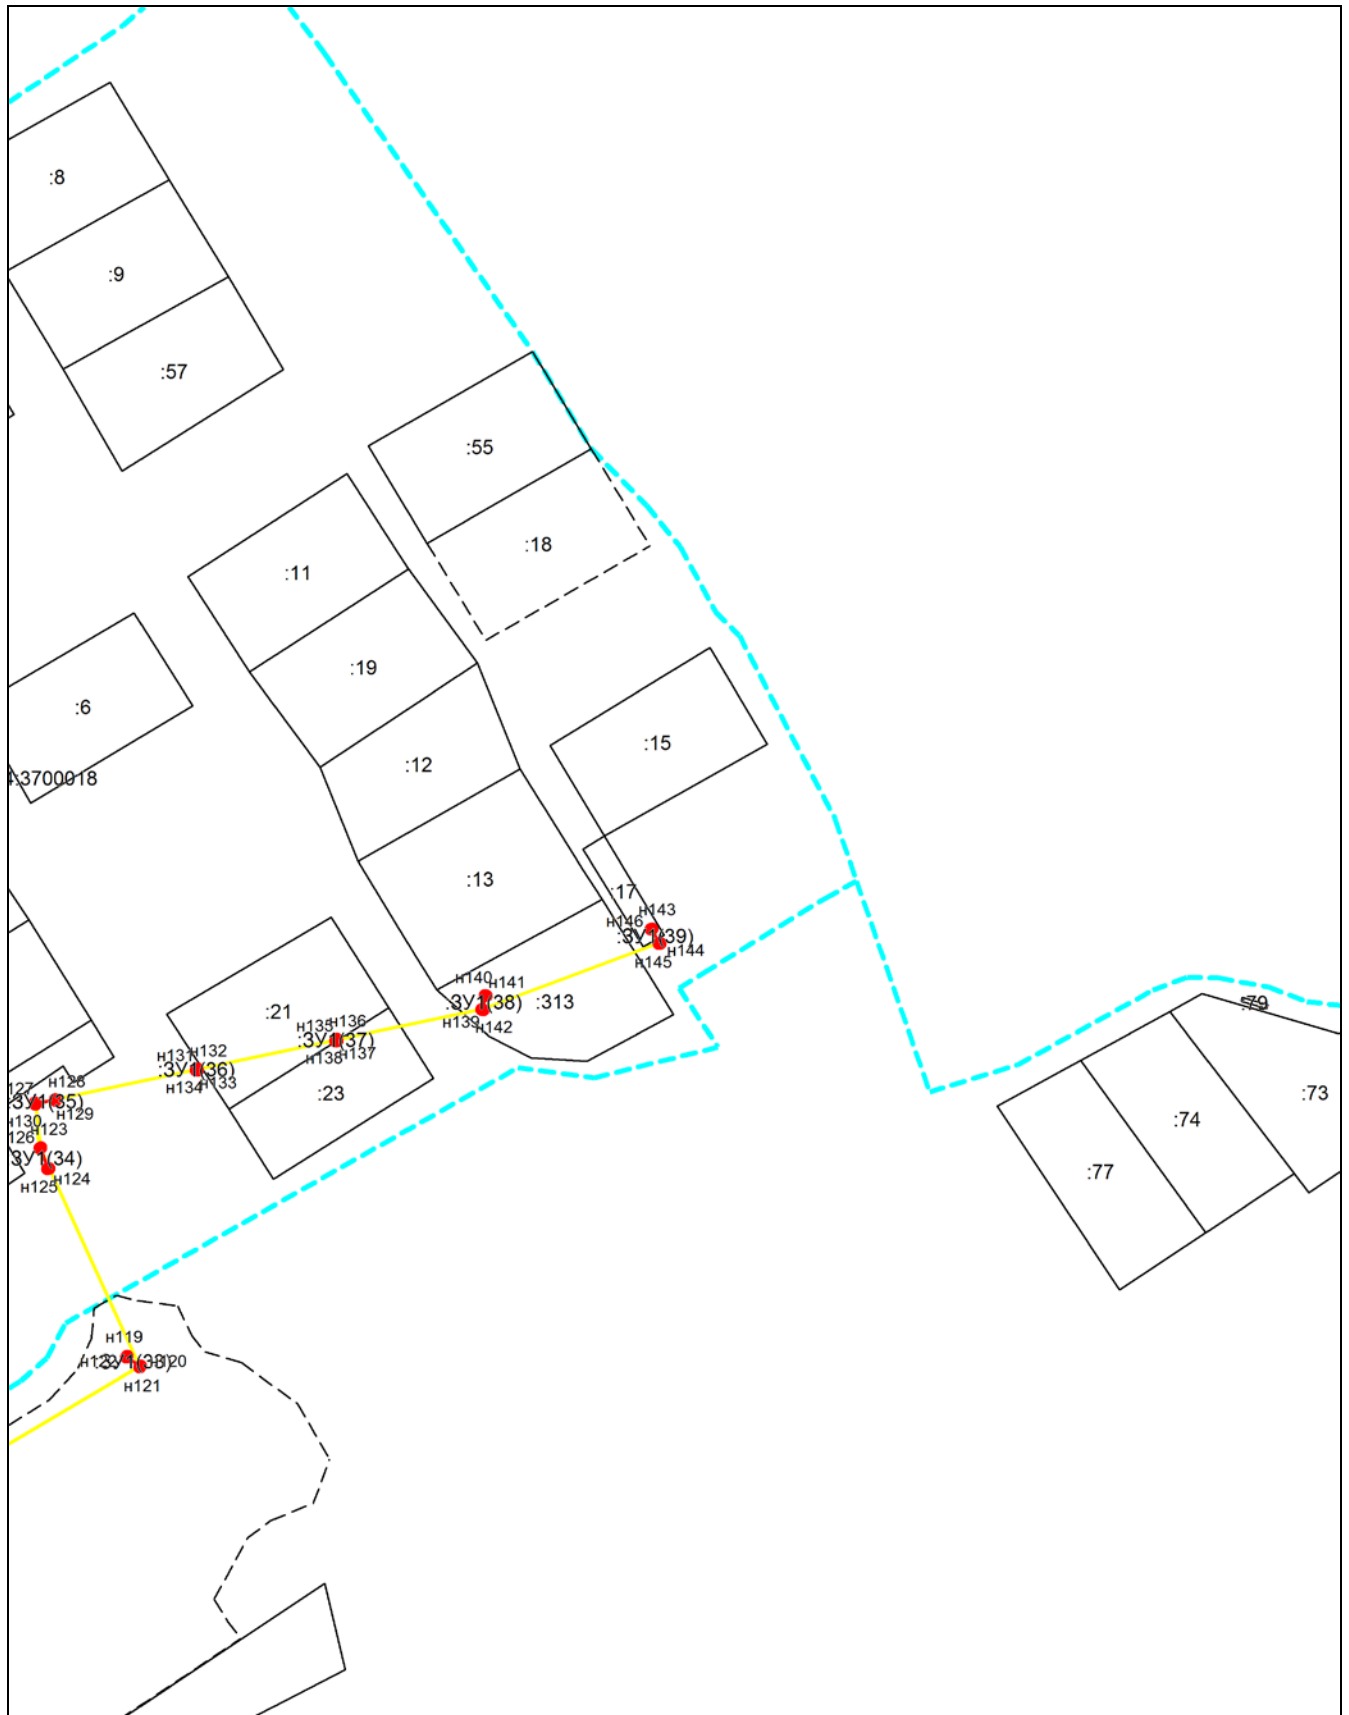


Масштаб 1:2000

Условные обозначения приведены на отдельной странице в конце раздела.

**Схема границ публичного сервитута на кадастровом плане территории для размещения
объекта: ВКЛ-10 кв Ф-403, Ф-416 Ф-414 от ПС СК
Местоположение: Еврейская автономная область, Биробиджанский район**

Выносной лист №8

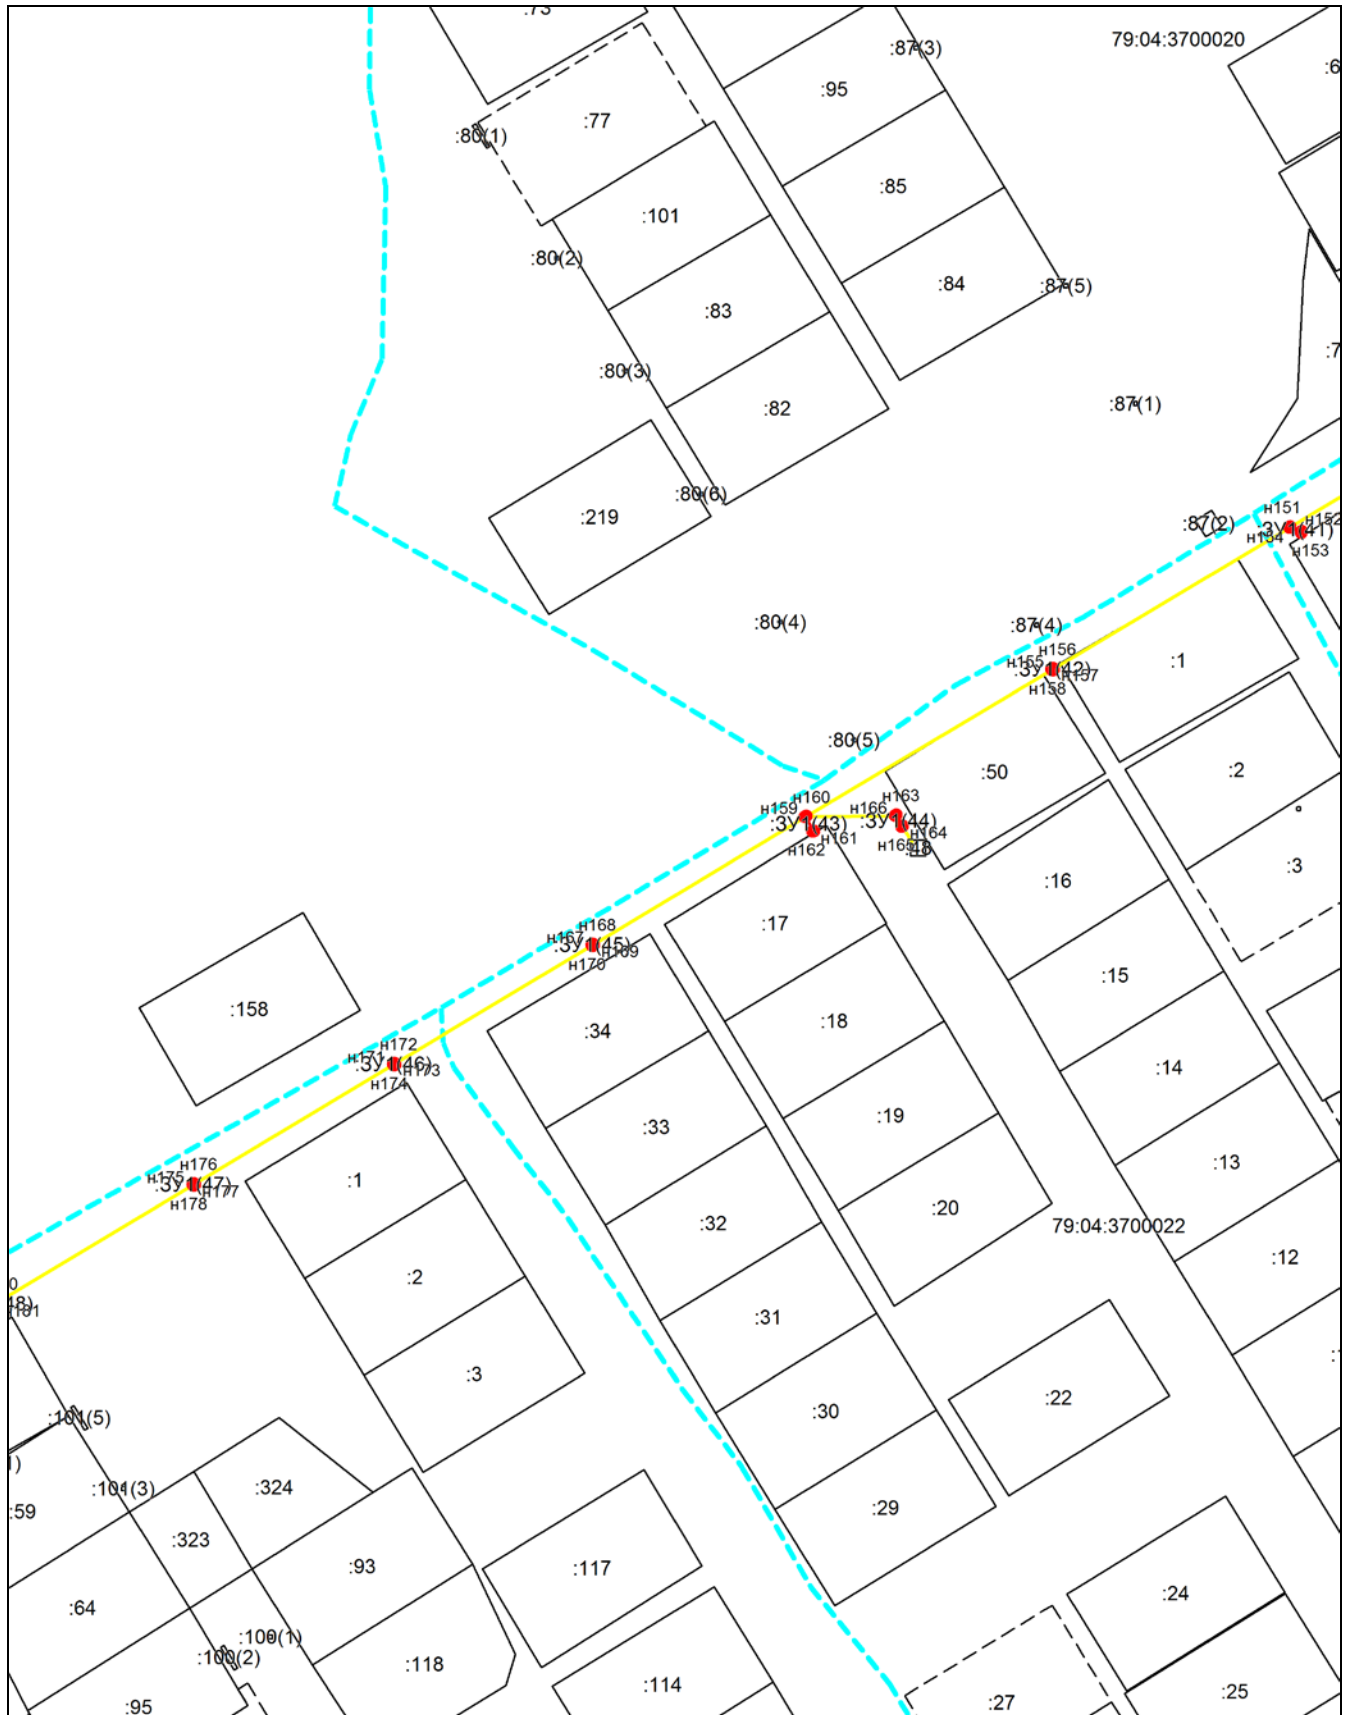


Масштаб 1:2000

Условные обозначения приведены на отдельной странице в конце раздела.

Схема границ публичного сервитута на кадастровом плане территории для размещения объекта: ВКЛ-10 кв Ф-403, Ф-416 Ф-414 от ПС СК

Местоположение: Еврейская автономная область, Биробиджанский район

Выносной лист №9

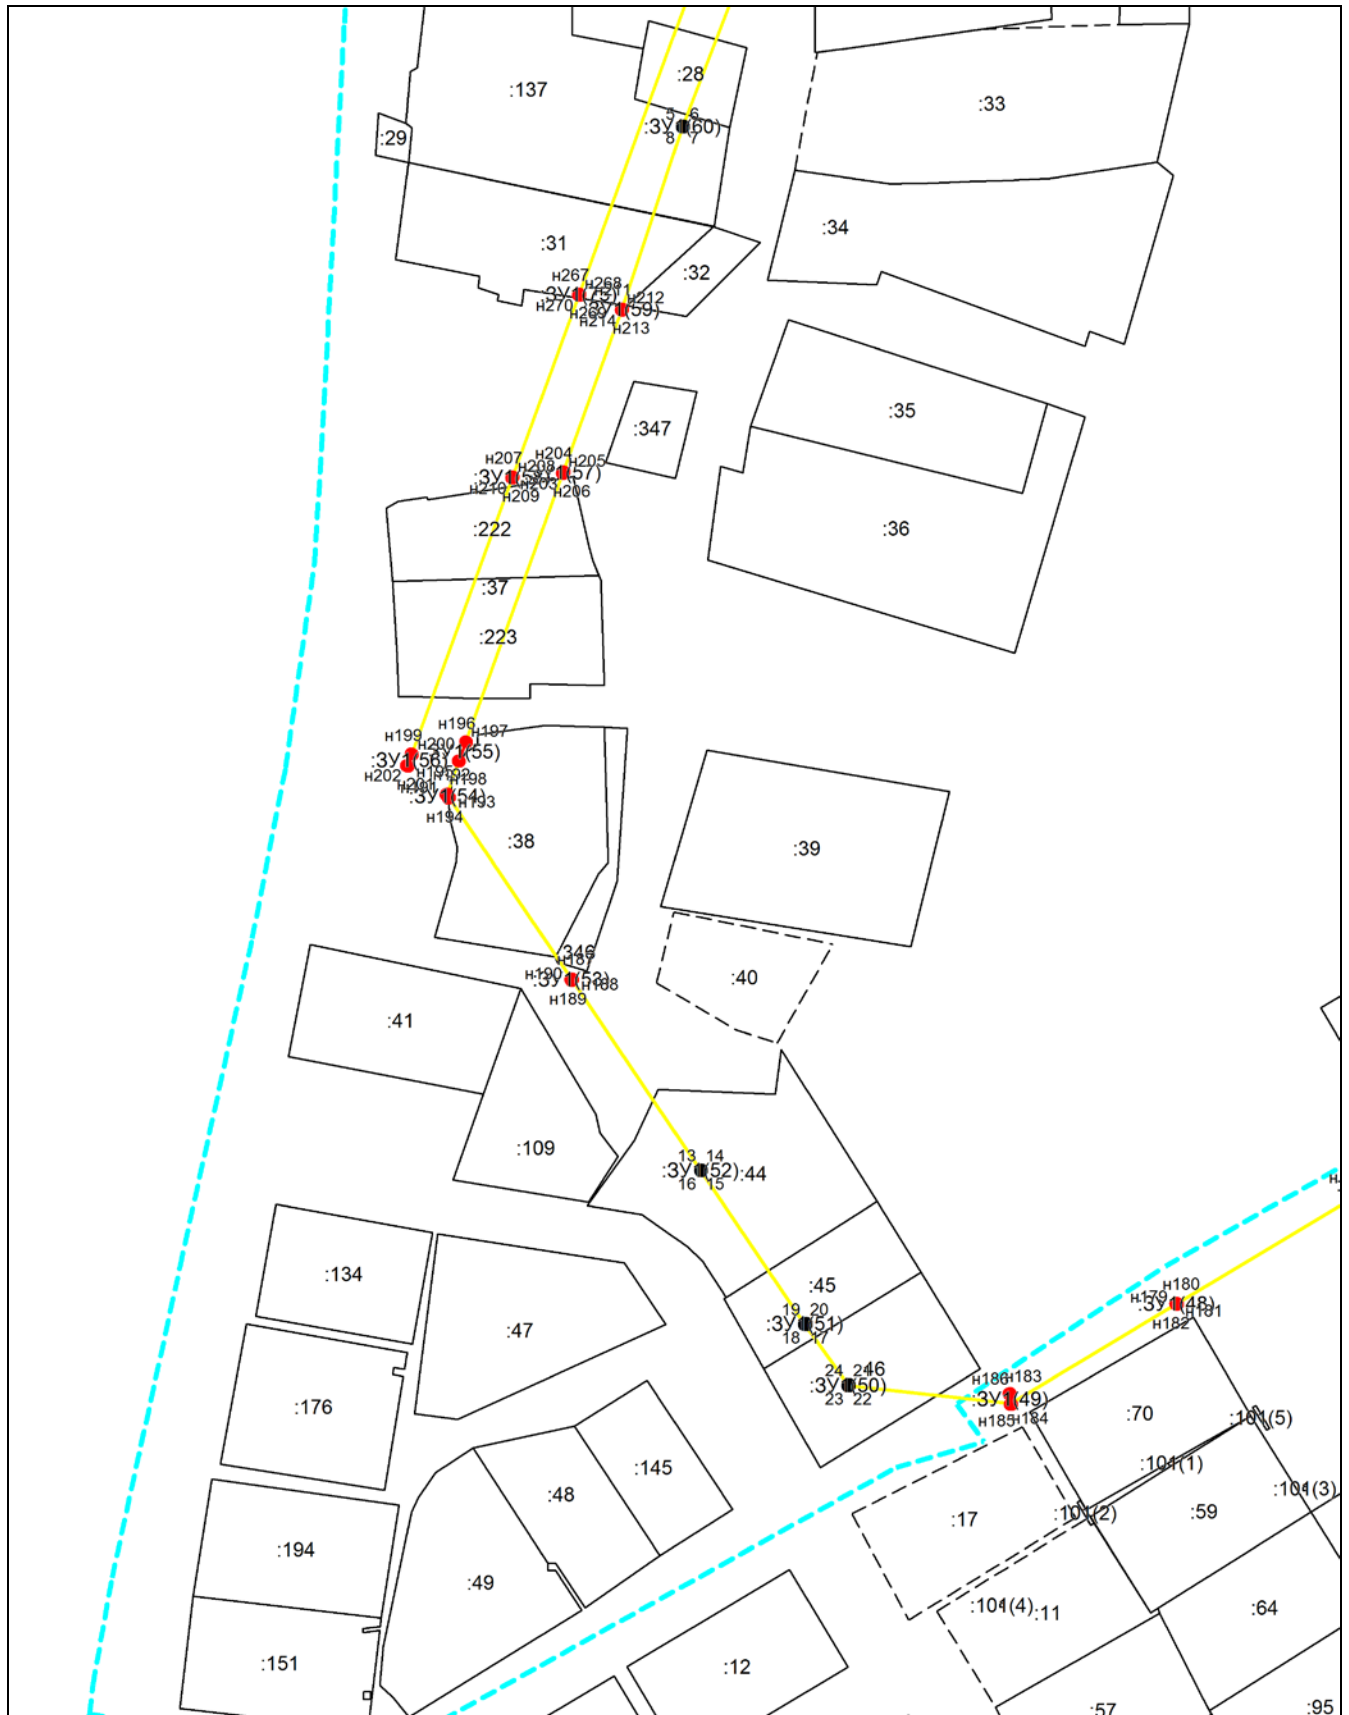


Масштаб 1:2000

Условные обозначения приведены на отдельной странице в конце раздела.

Схема границ публичного сервитута на кадастровом плане территории для размещения объекта: ВКЛ-10 кв Ф-403, Ф-416 Ф-414 от ПС СК

Местоположение: Еврейская автономная область, Биробиджанский район

Выносной лист №10

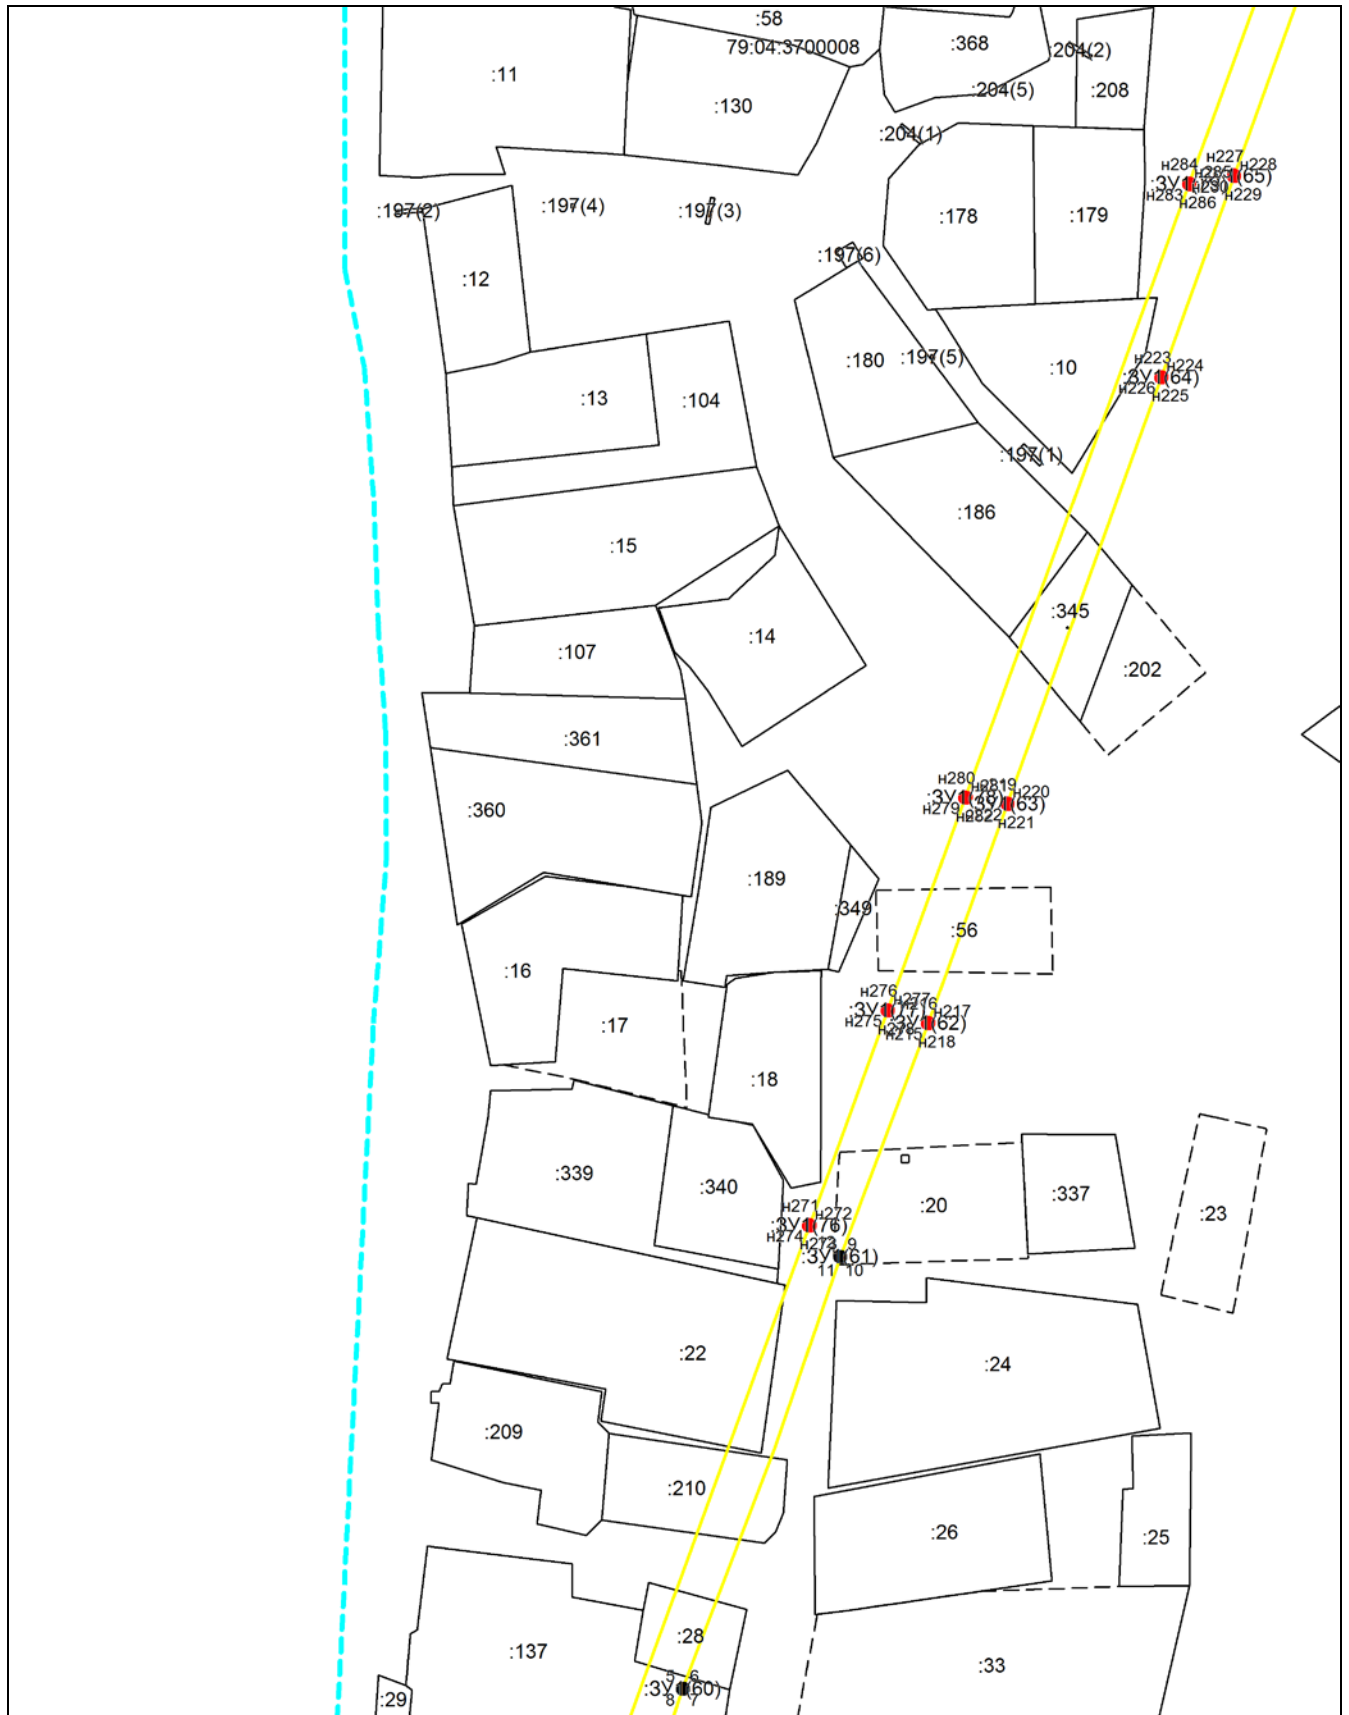


Масштаб 1:2000

Условные обозначения приведены на отдельной странице в конце раздела.

**Схема границ публичного сервитута на кадастровом плане территории для размещения
объекта: ВКЛ-10 кВ Ф-403, Ф-416 Ф-414 от ПС СК**

Местоположение: Еврейская автономная область, Биробиджанский район

Выносной лист №11

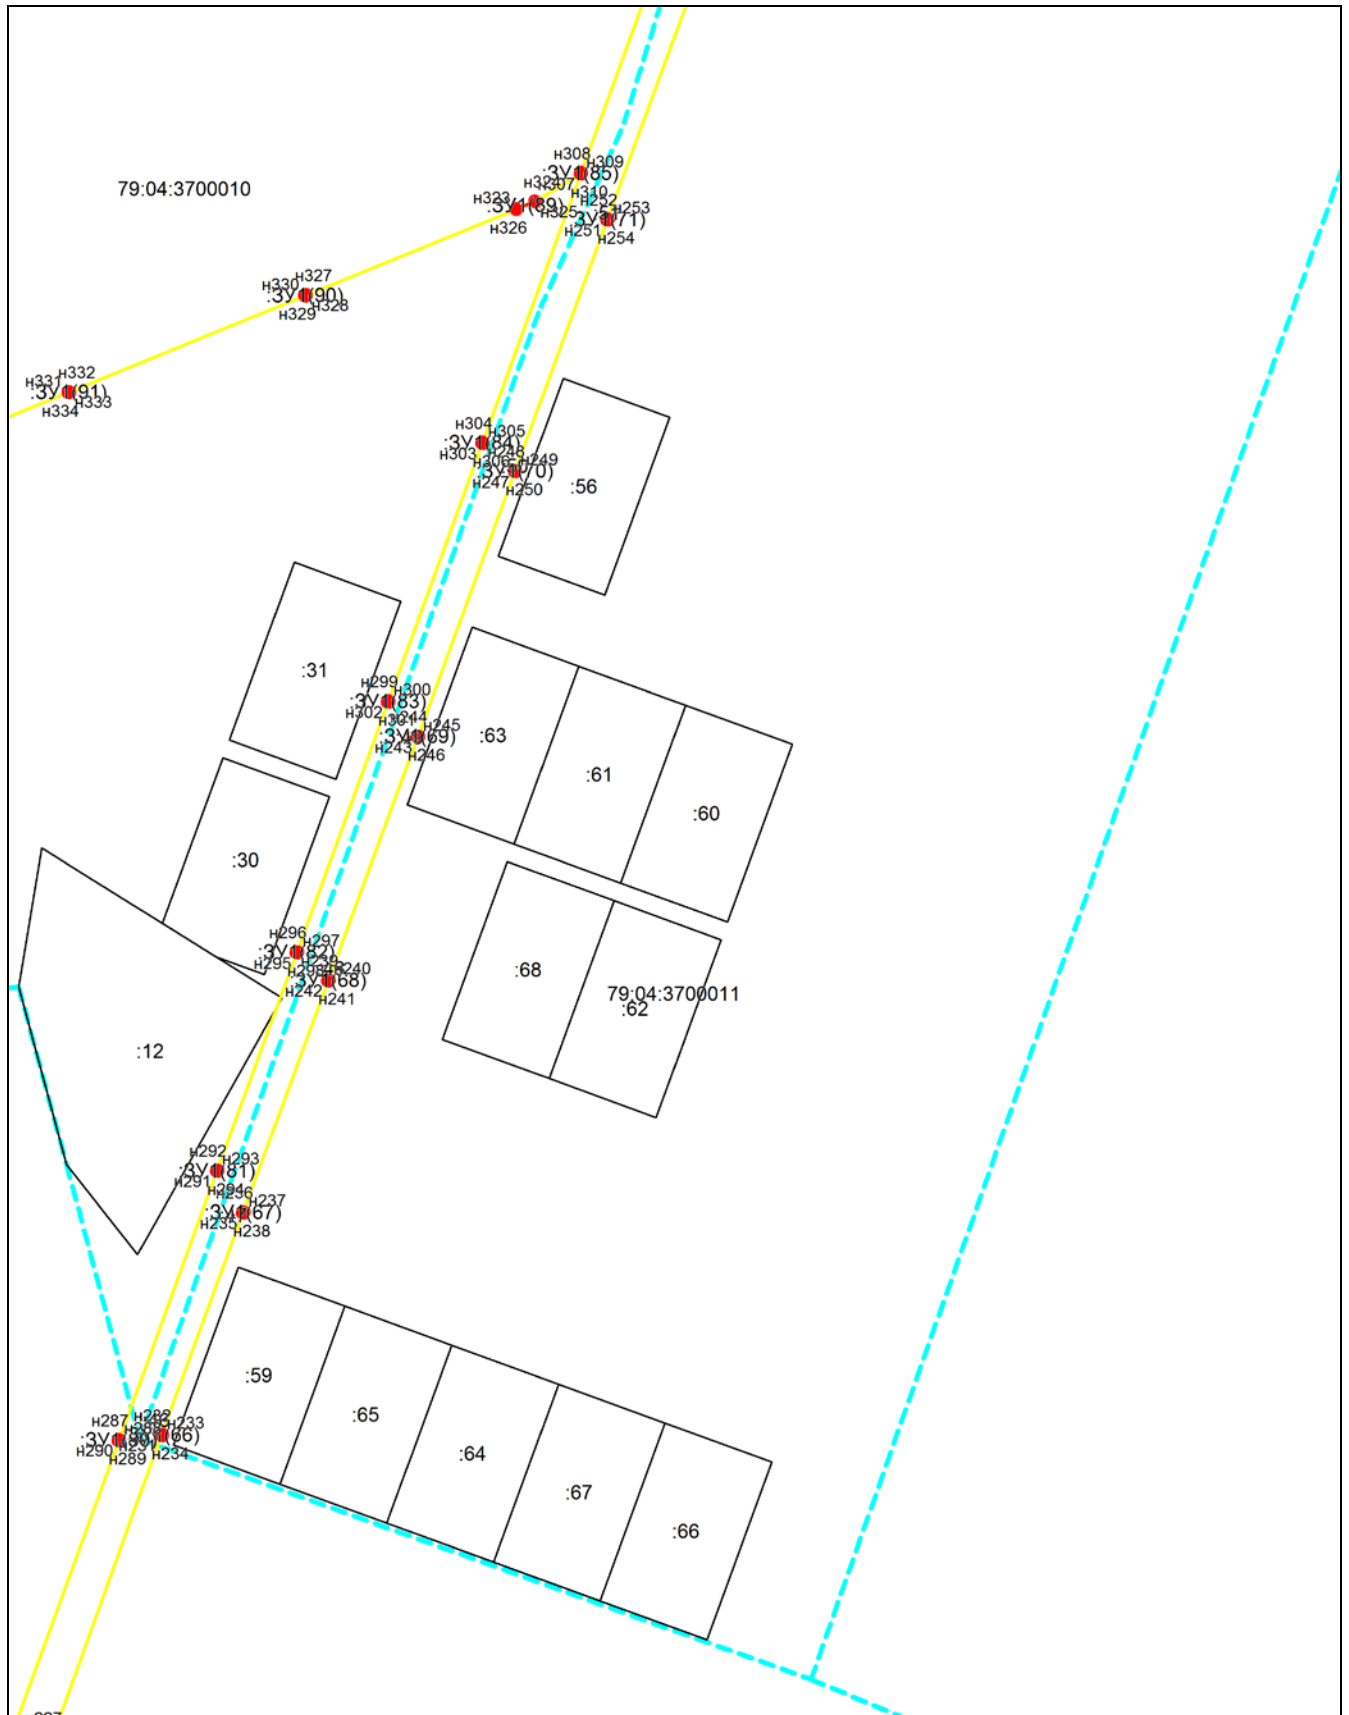


Масштаб 1:2000

Условные обозначения приведены на отдельной странице в конце раздела.

Схема границ публичного сервитута на кадастровом плане территории для размещения объекта: ВКЛ-10 кВ Ф-403, Ф-416 Ф-414 от ПС СК

Местоположение: Еврейская автономная область, Биробиджанский район

Выносной лист №12

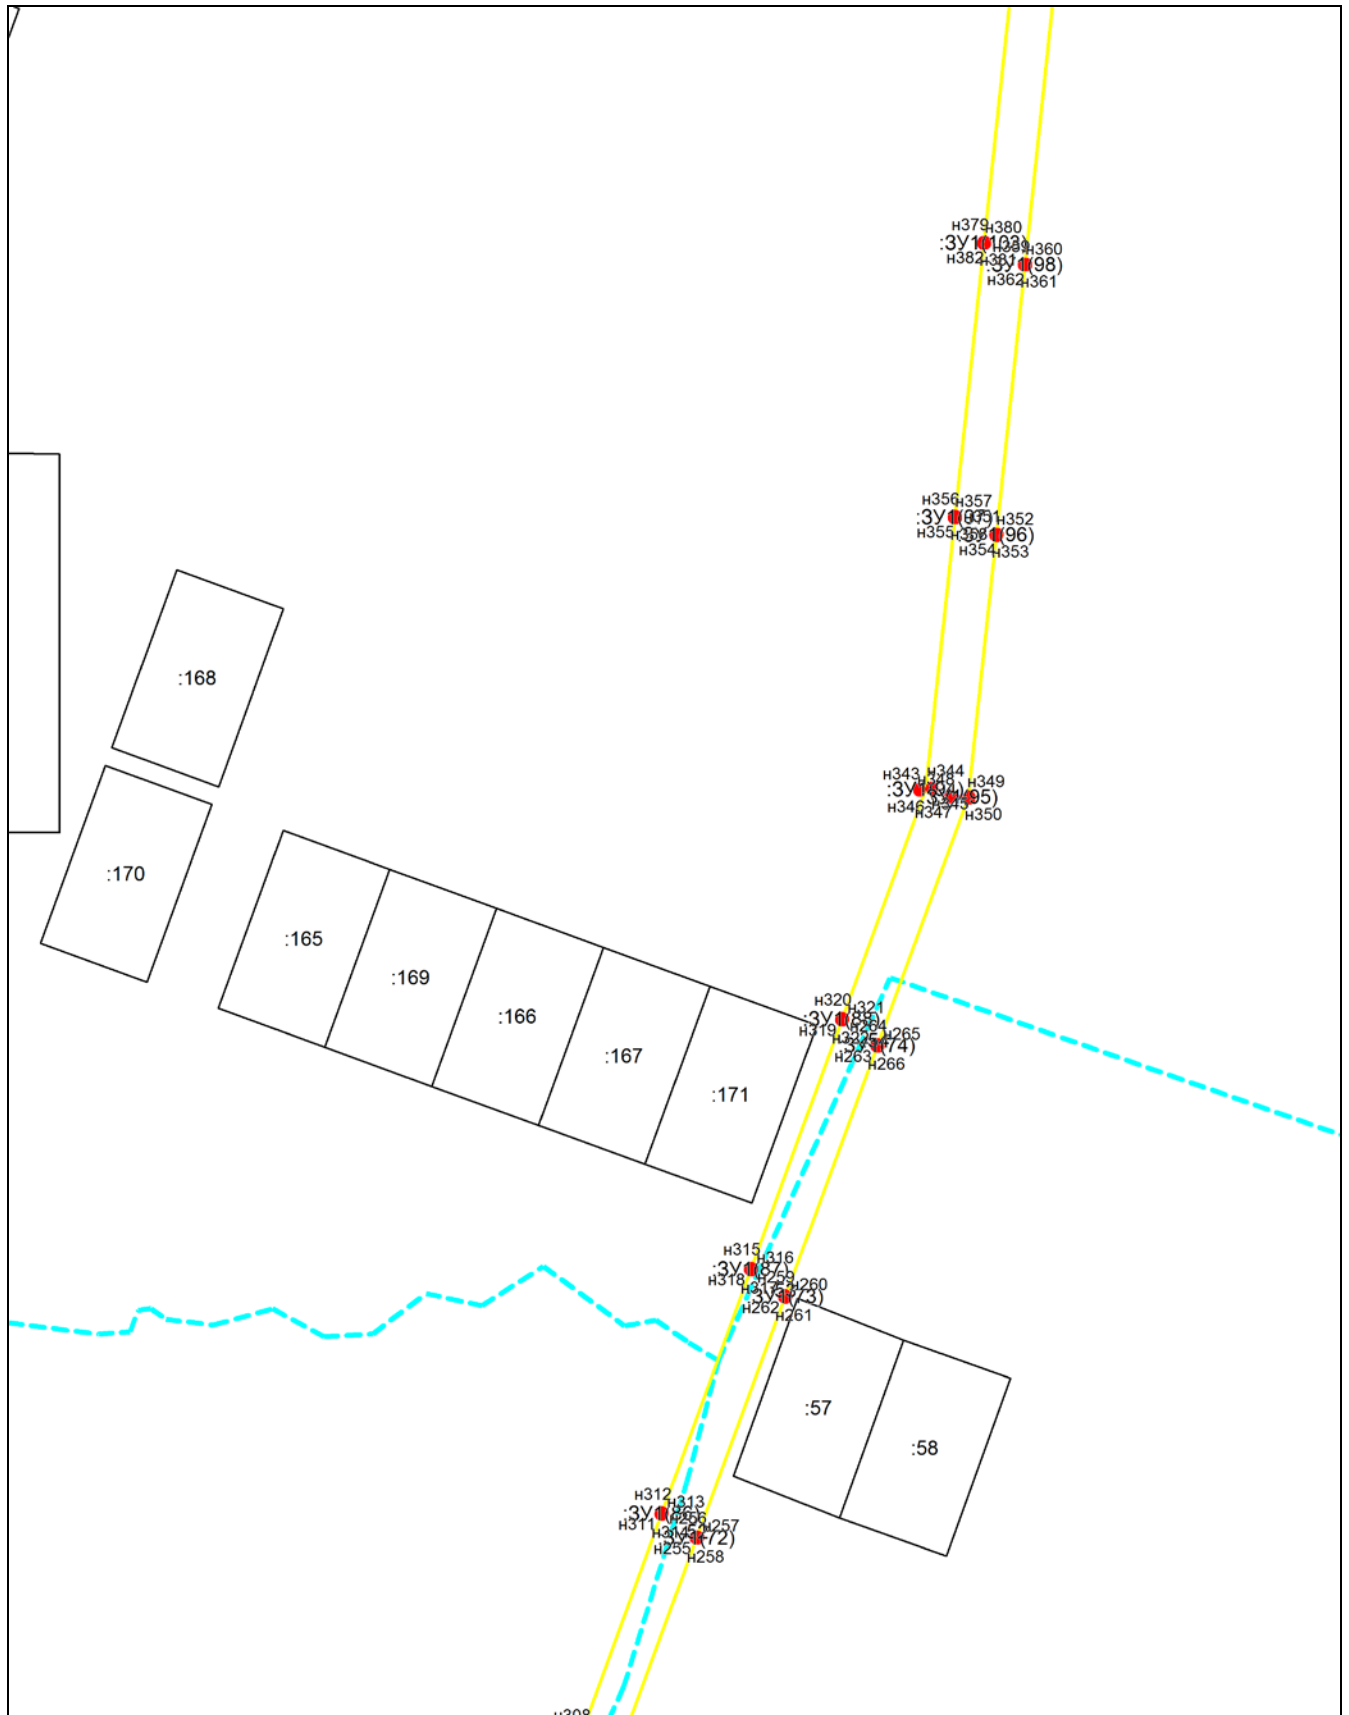


Масштаб 1:2000

Условные обозначения приведены на отдельной странице в конце раздела.

Схема границ публичного сервитута на кадастровом плане территории для размещения объекта: ВКЛ-10 кв Ф-403, Ф-416 Ф-414 от ПС СК

Местоположение: Еврейская автономная область, Биробиджанский район

Выносной лист №13

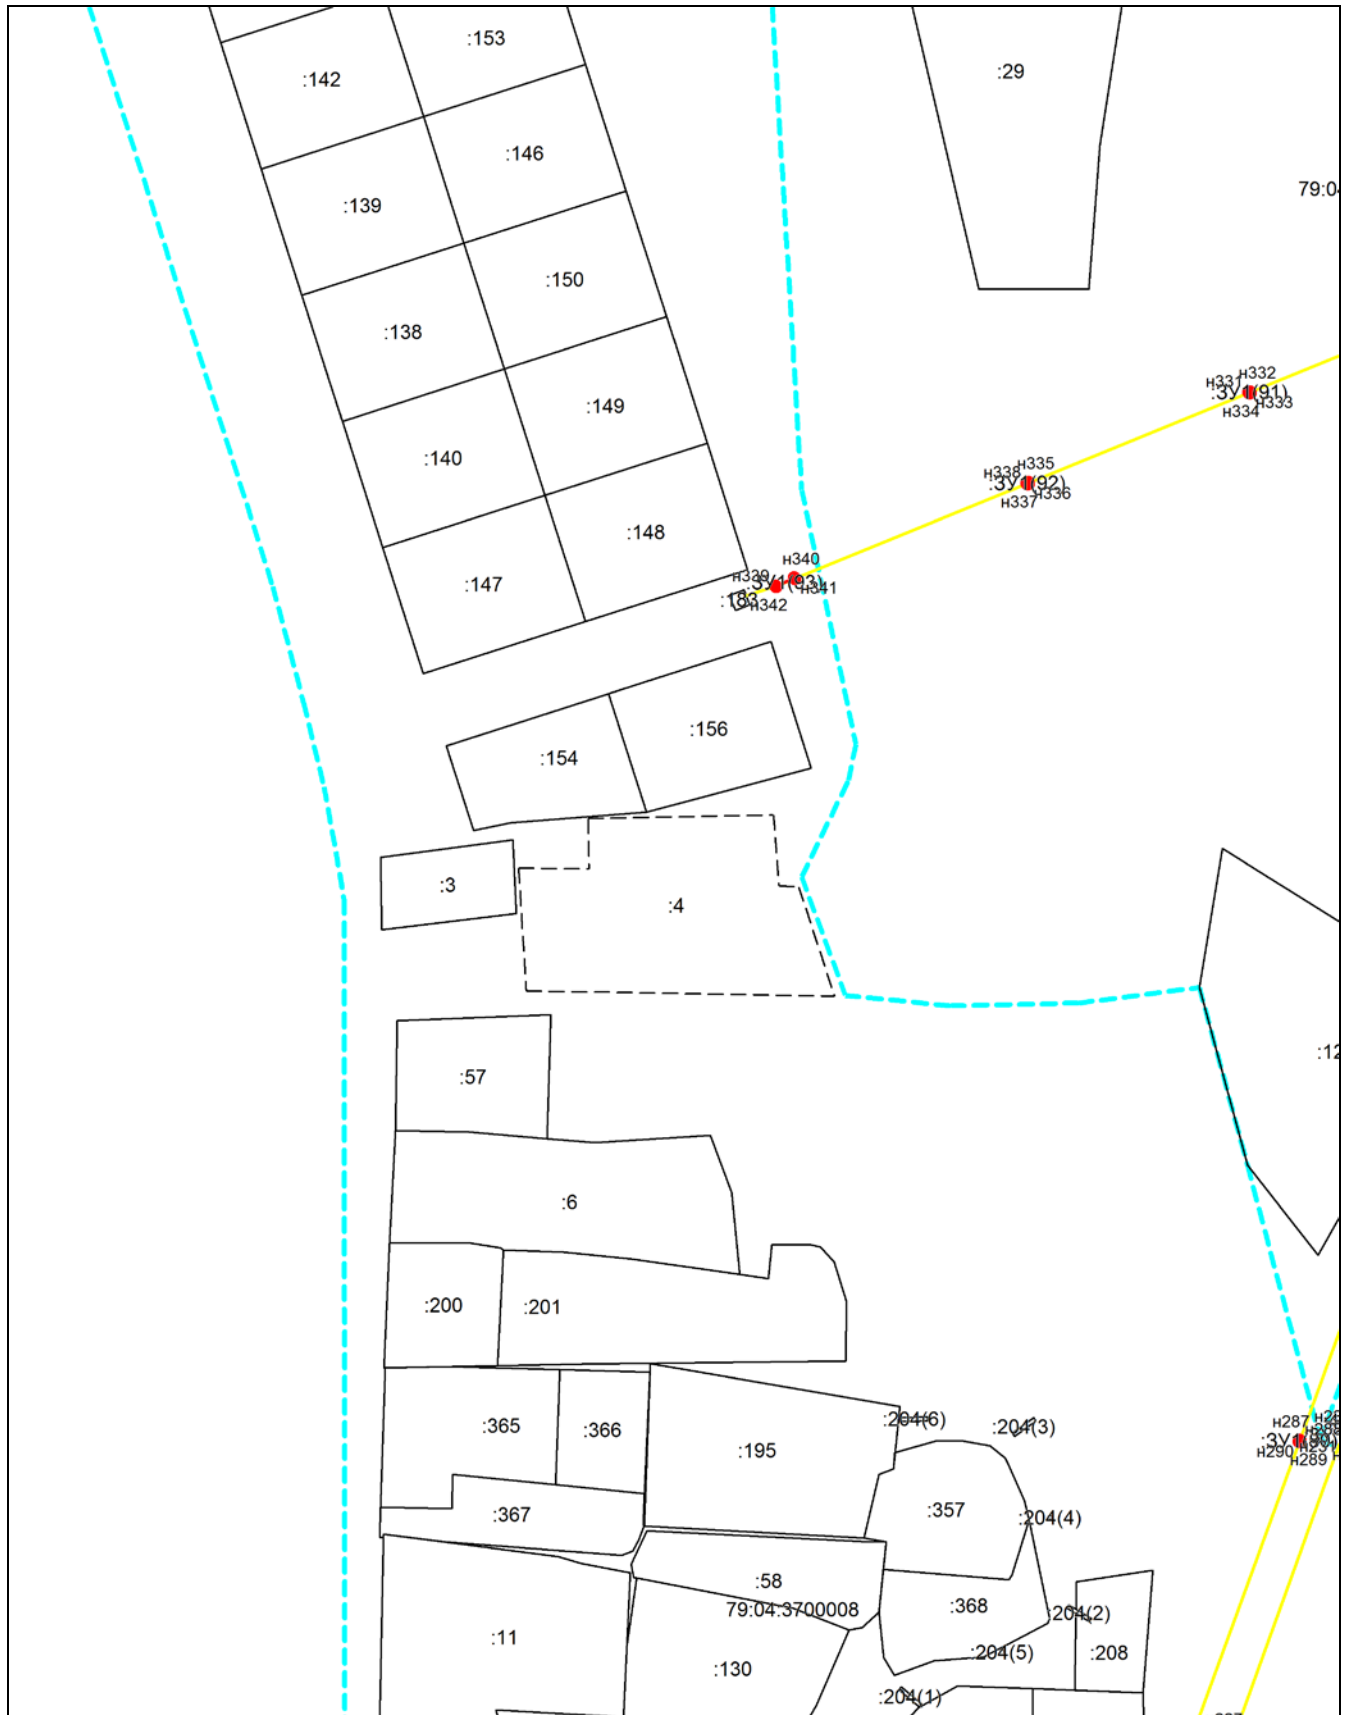


Масштаб 1:2000

Условные обозначения приведены на отдельной странице в конце раздела.

Схема границ публичного сервитута на кадастровом плане территории для размещения объекта: ВКЛ-10 кВ Ф-403, Ф-416 Ф-414 от ПС СК

Местоположение: Еврейская автономная область, Биробиджанский район

Выносной лист №14

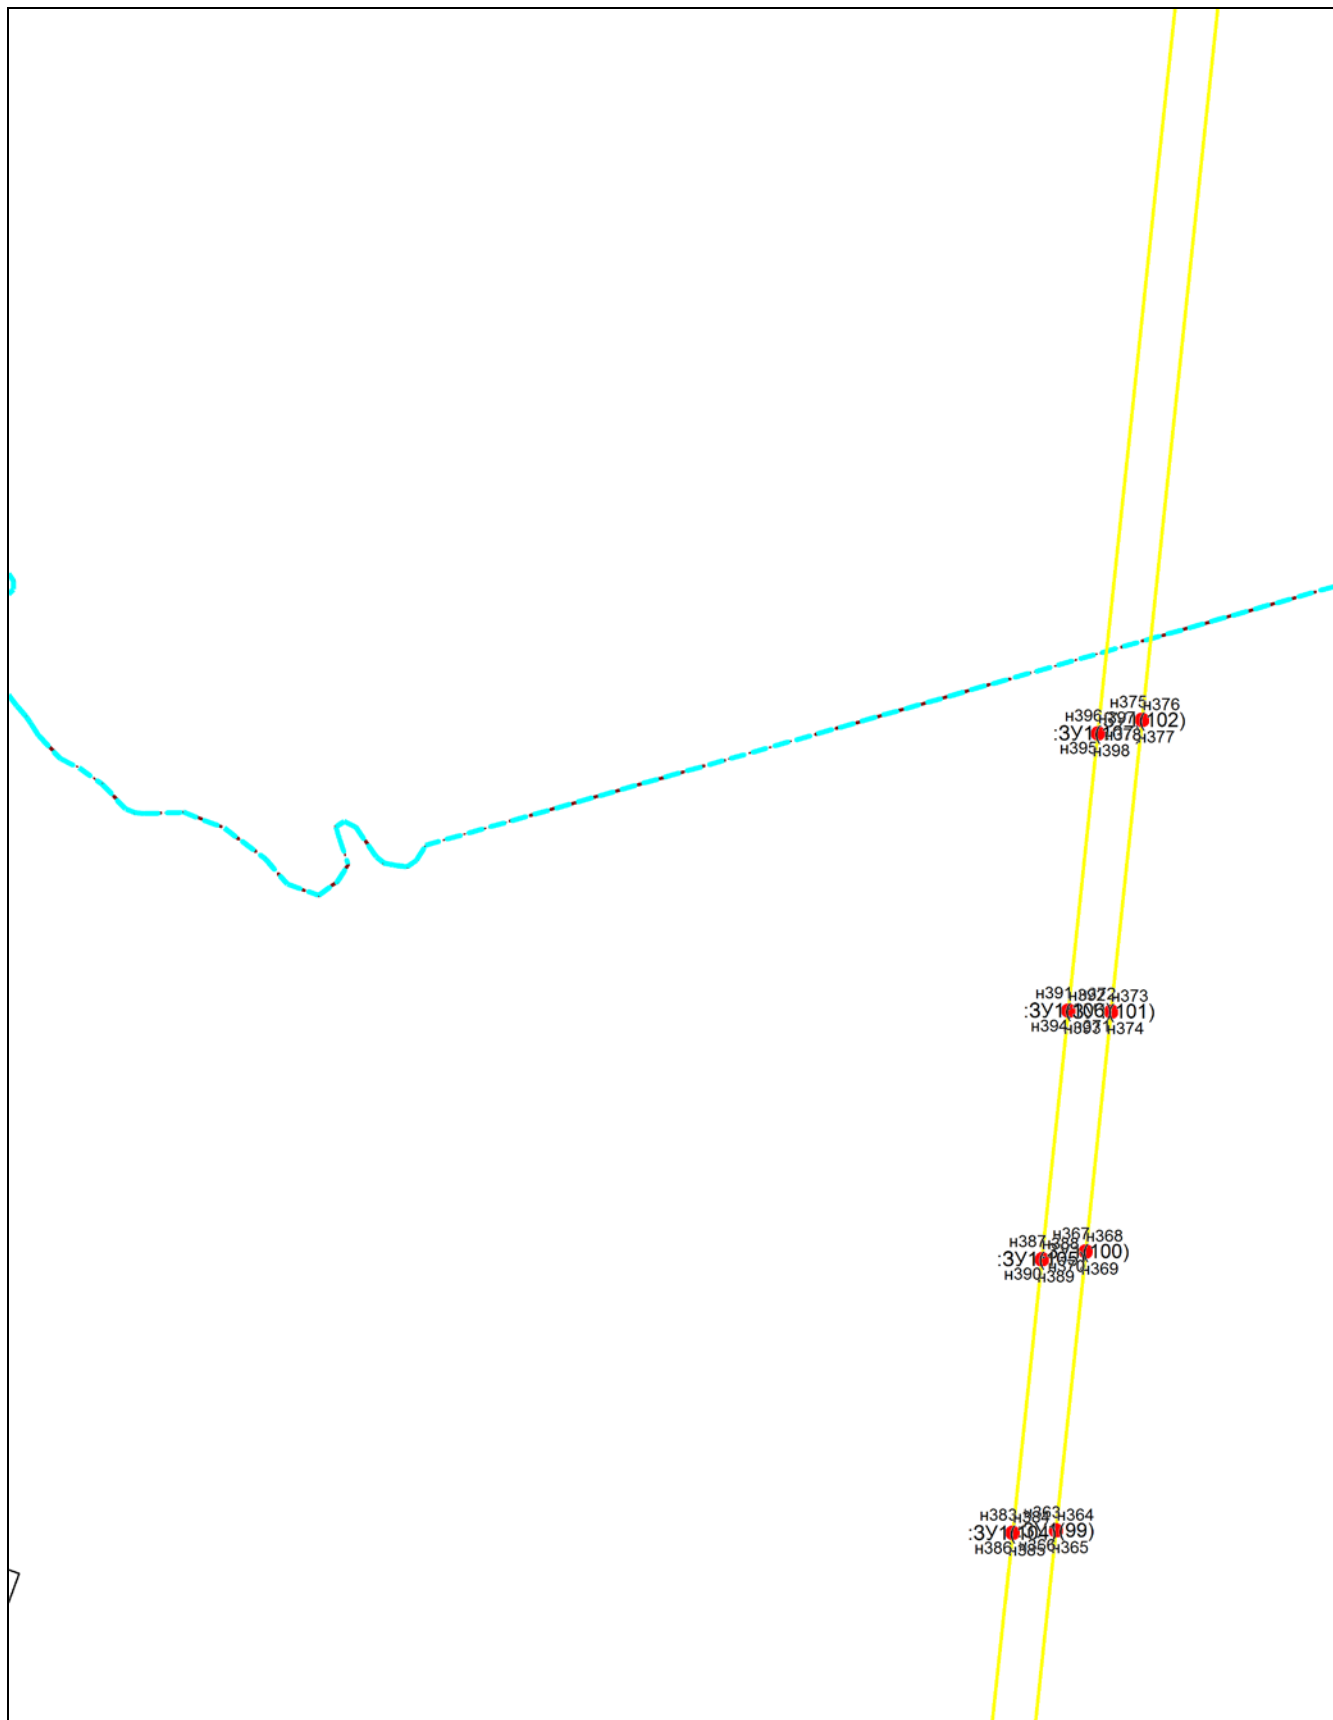


Масштаб 1:2000

Условные обозначения приведены на отдельной странице в конце раздела.

Схема границ публичного сервитута на кадастровом плане территории для размещения объекта: ВКЛ-10 кВ Ф-403, Ф-416 Ф-414 от ПС СК





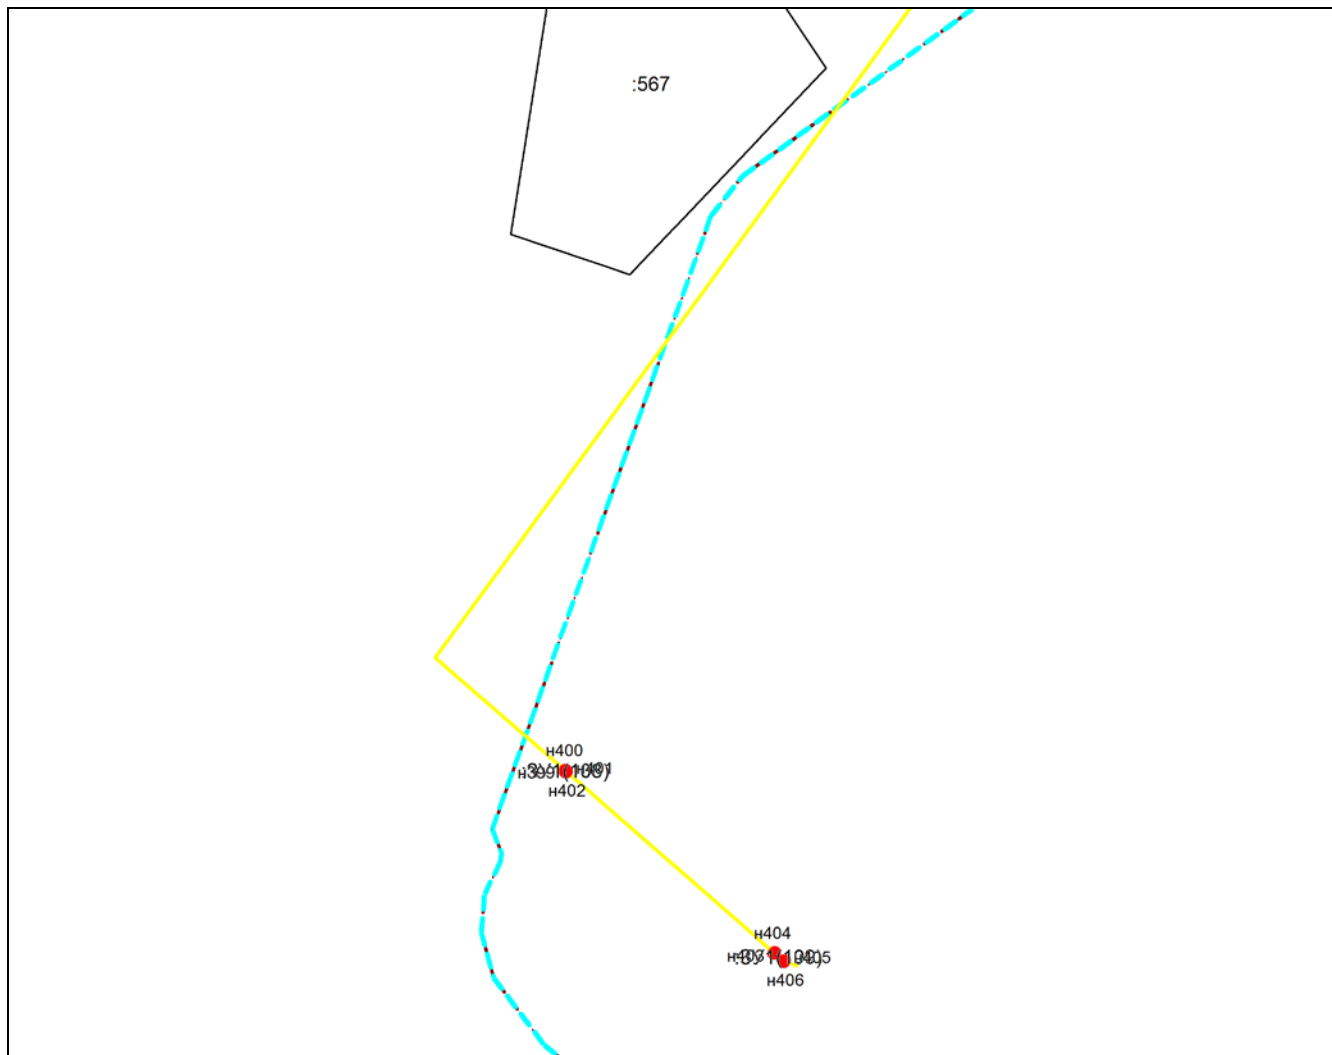


Местоположение: Еврейская автономная область, Биробиджанский район

Выносной лист №15



Масштаб 1:2000

 Условные обозначения:

-  – граница образуемого земельного участка,
-  – граница учтенного земельного участка,
-  – граница кадастрового квартала,
-  – характерная точка границы земельного участка,
-  – существующая часть границы, имеющиеся в ЕГРН сведения о которой недостаточны для определения ее местоположения,
-  – граница муниципального образования,
-  – ось линейного объекта

**Схема границ публичного сервитута на кадастровом плане территории для размещения
объекта: ВКЛ-10 кВ Ф-403, Ф-416 Ф-414 от ПС СК**

Местоположение: Еврейская автономная область, Биробиджанский район