



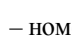
**Схема границ публичного сервитута на кадастровом плане территории для размещения объекта: ВКЛ-10 кв Ф-255, 264 от ПС Валдгейм
Местоположение: Еврейская автономная область, район Биробиджанский, в районе с. Птичник**

Основной лист

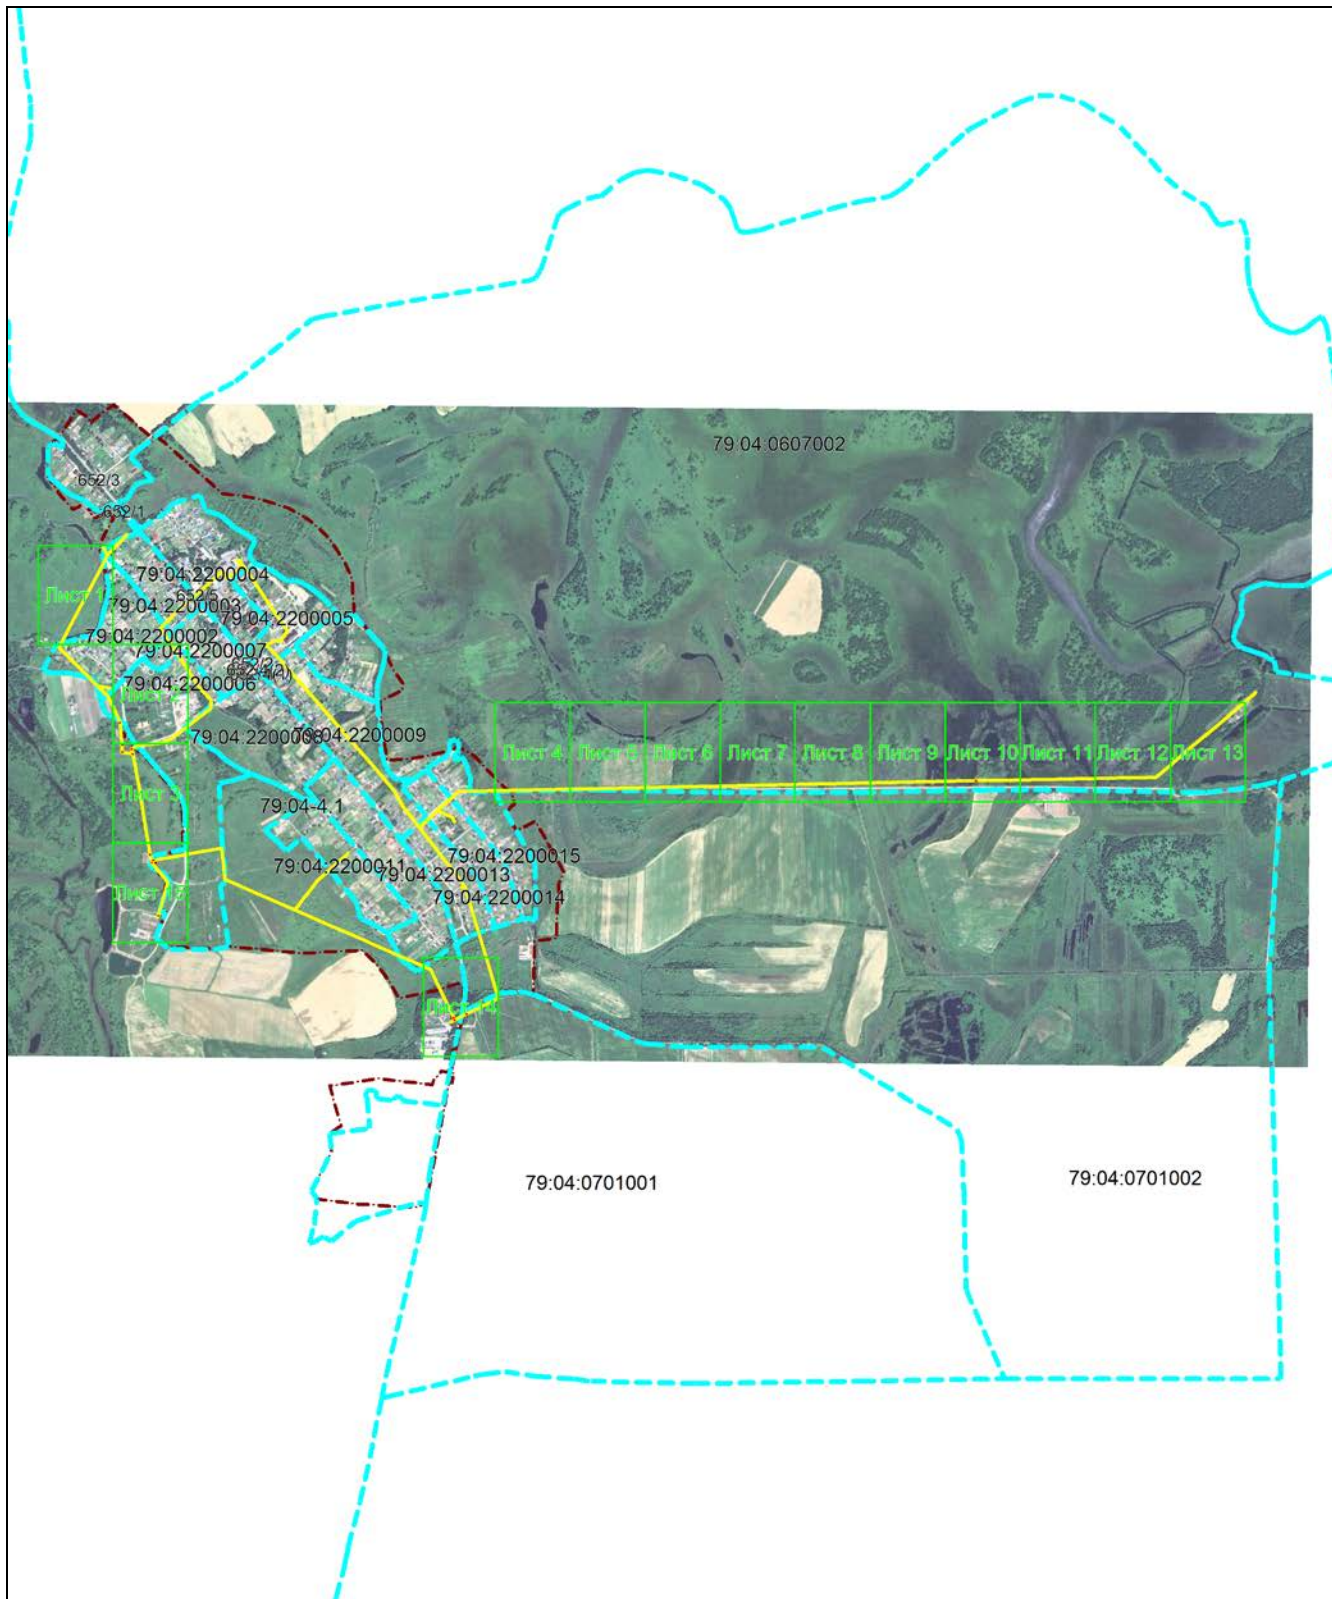

Масштаб 1: 31500


Условные обозначения:

-  – область выносного листа,
-  – номер выносного листа.

Остальные обозначения приведены на отдельной странице в конце раздела.

Схема границ публичного сервитута на кадастровом плане территории для размещения
объекта: ВКЛ-10 кВ Ф-255, 264 от ПС Валдгейм
Местоположение: Еврейская автономная область, район Биробиджанский,
в районе с. Птичник

Выносной лист №1

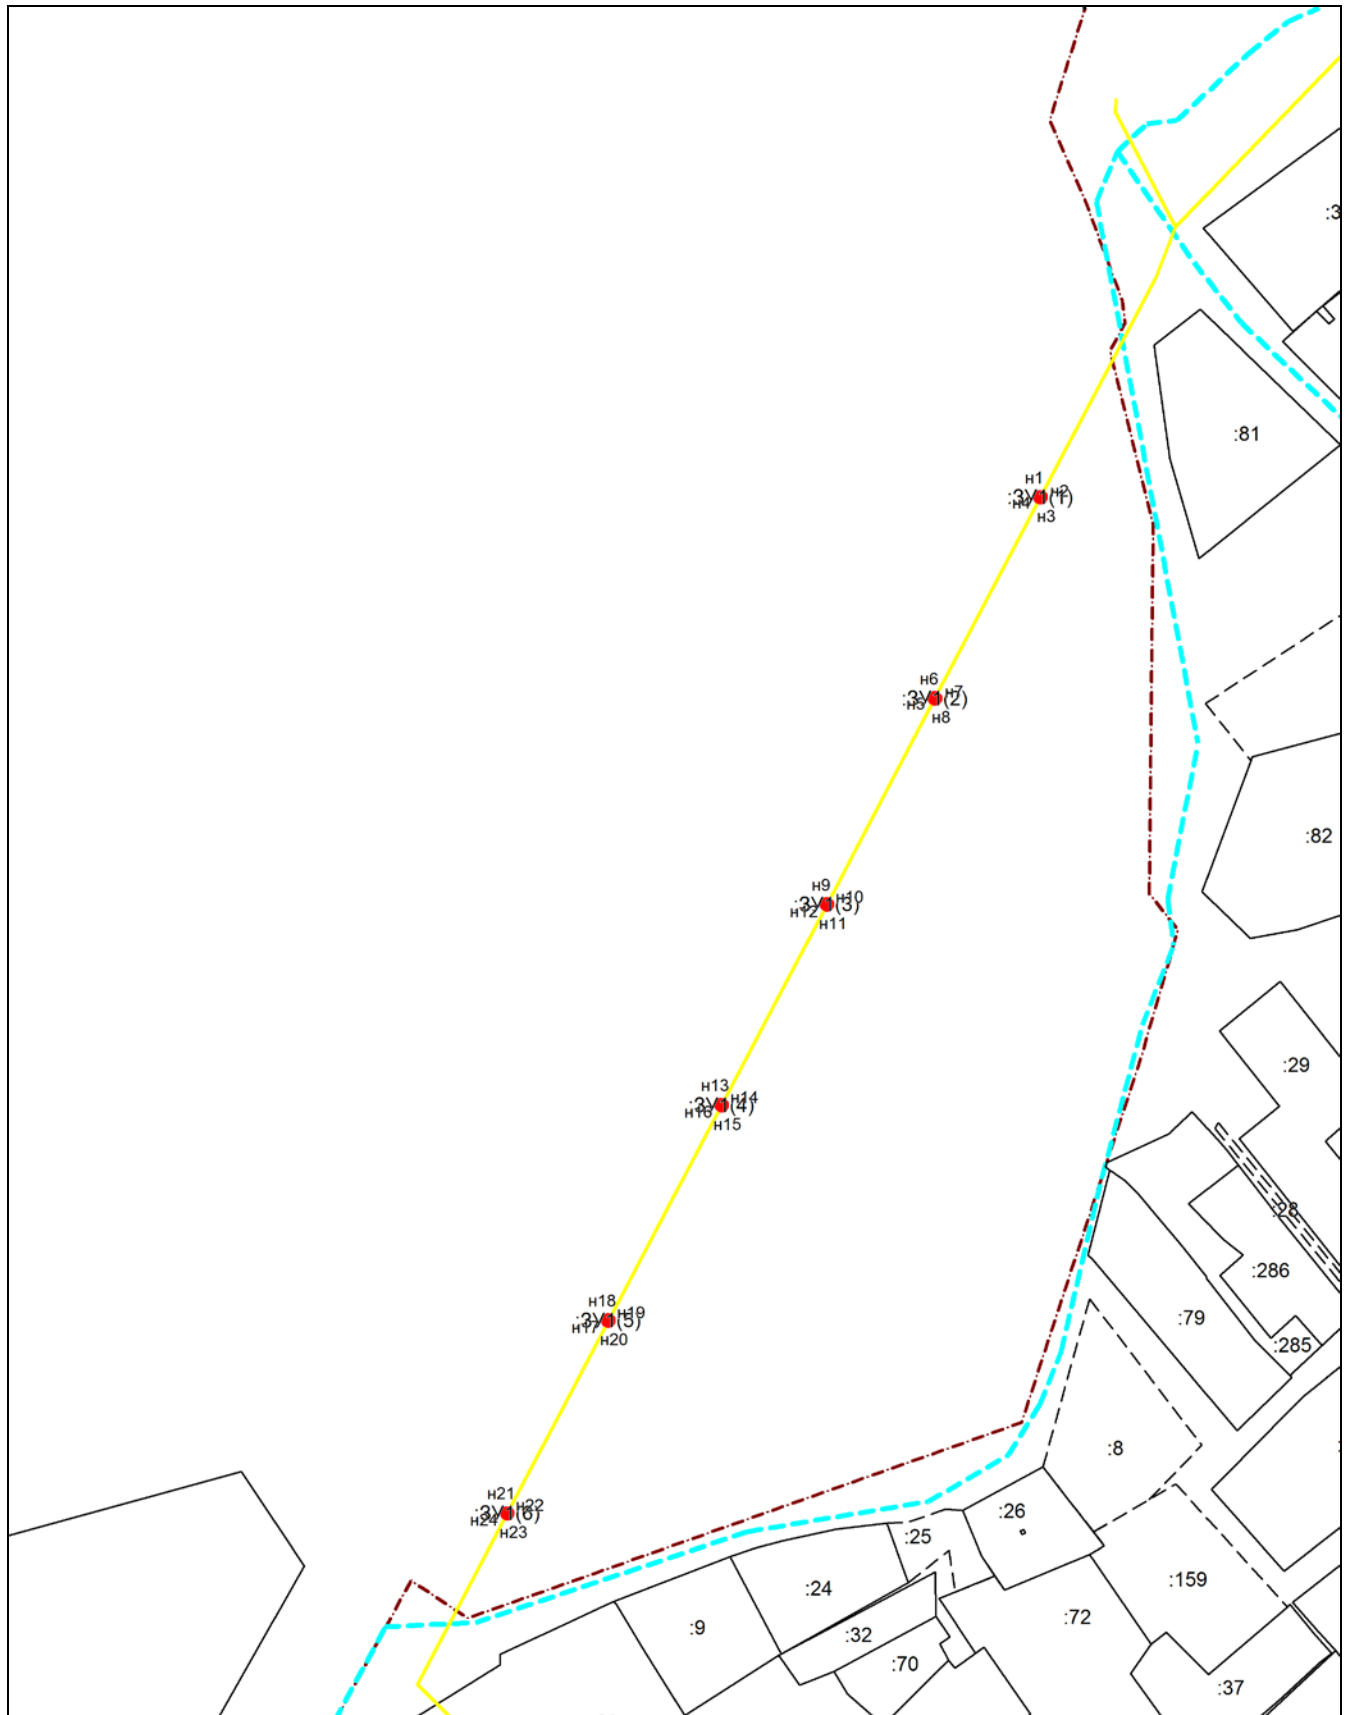


Масштаб 1:2000

Условные обозначения приведены на отдельной странице в конце раздела.

**Схема границ публичного сервитута на кадастровом плане территории для размещения объекта: ВКЛ-10 кв Ф-255, 264 от ПС Валдгейм
Местоположение: Еврейская автономная область, район Биробиджанский, в районе с. Птичник**

Выносной лист №2

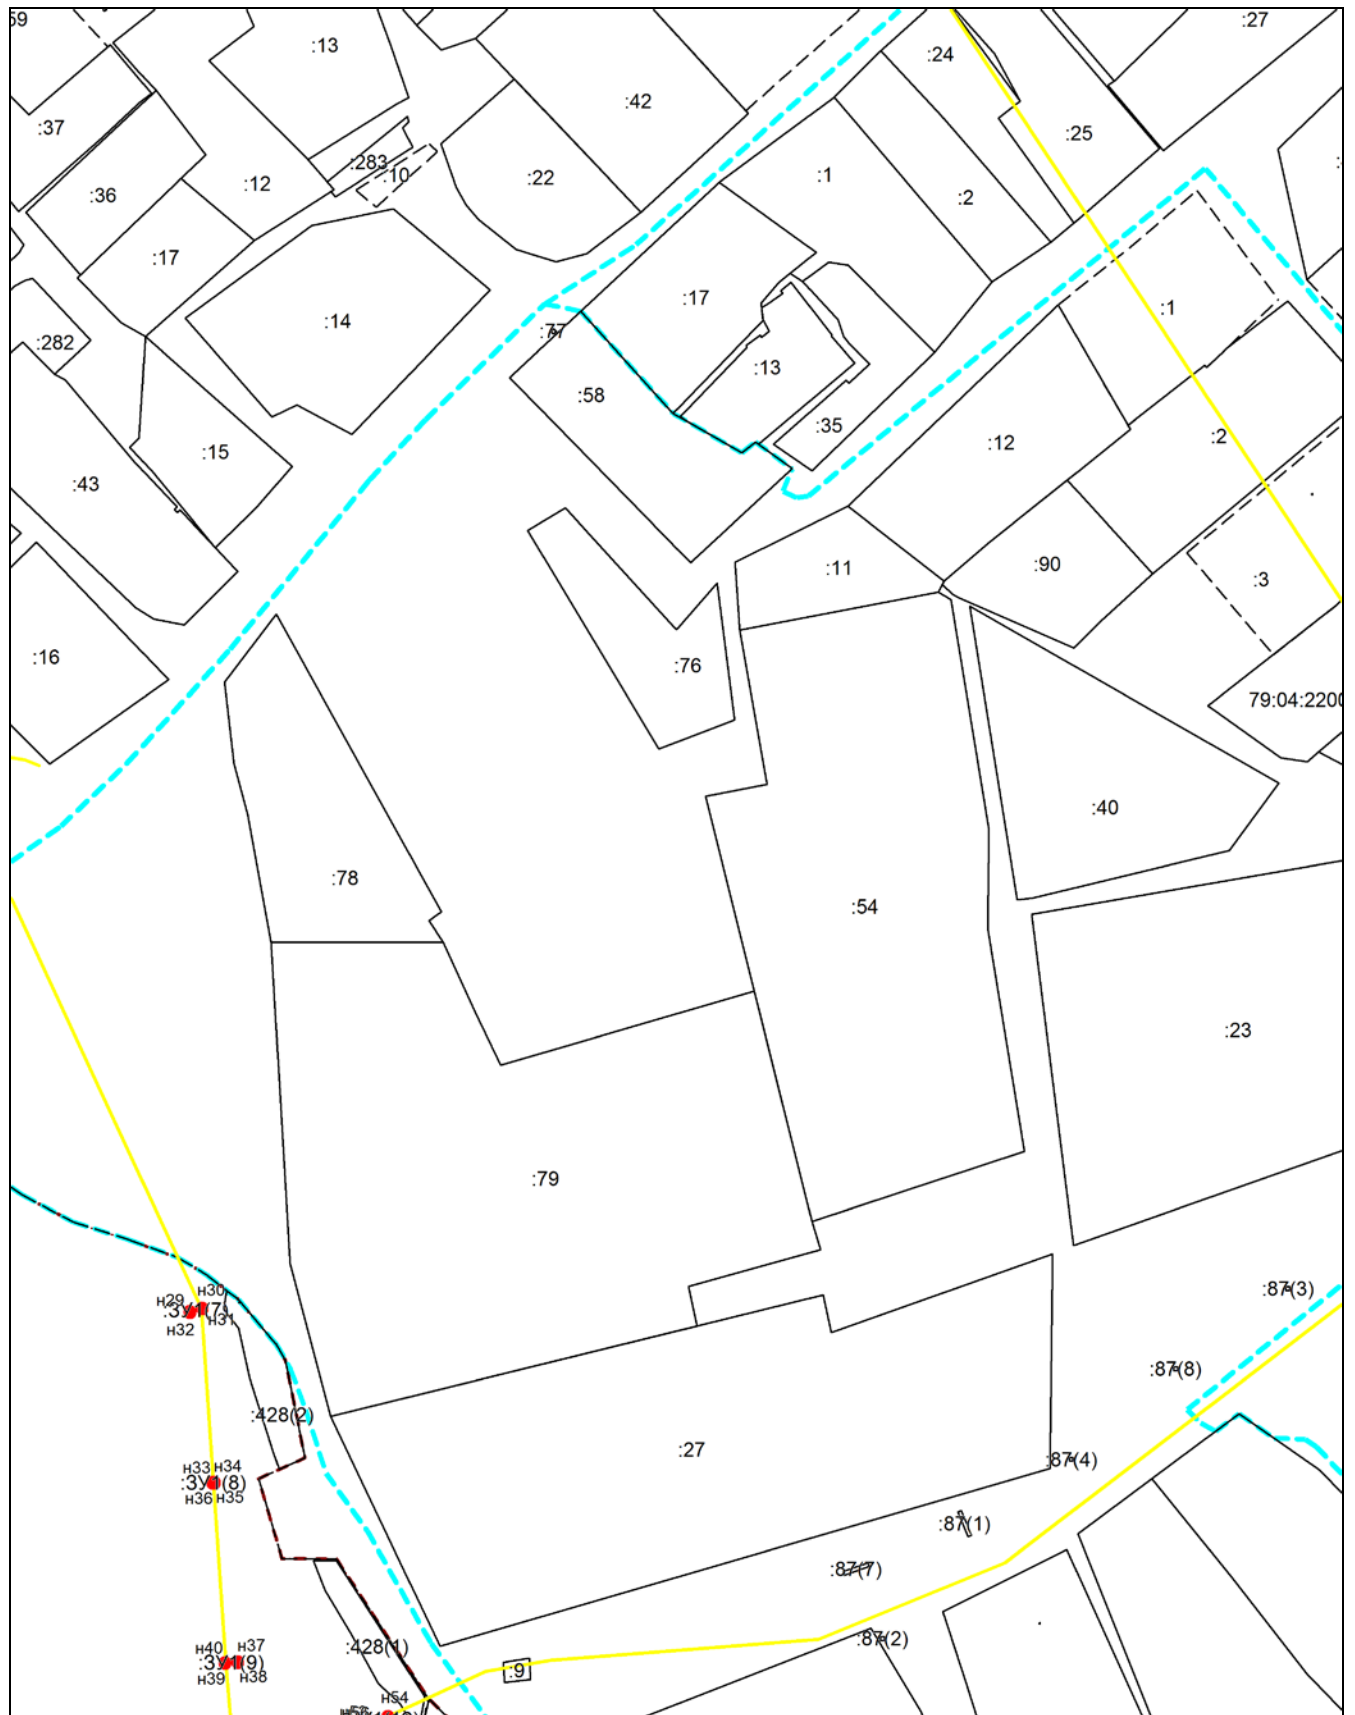


Масштаб 1:2000

Условные обозначения приведены на отдельной странице в конце раздела.

**Схема границ публичного сервитута на кадастровом плане территории для размещения
объекта: ВКЛ-10 кв Ф-255, 264 от ПС Валдгейм
Местоположение: Еврейская автономная область, район Биробиджанский,
в районе с. Птичник**

Выносной лист №3

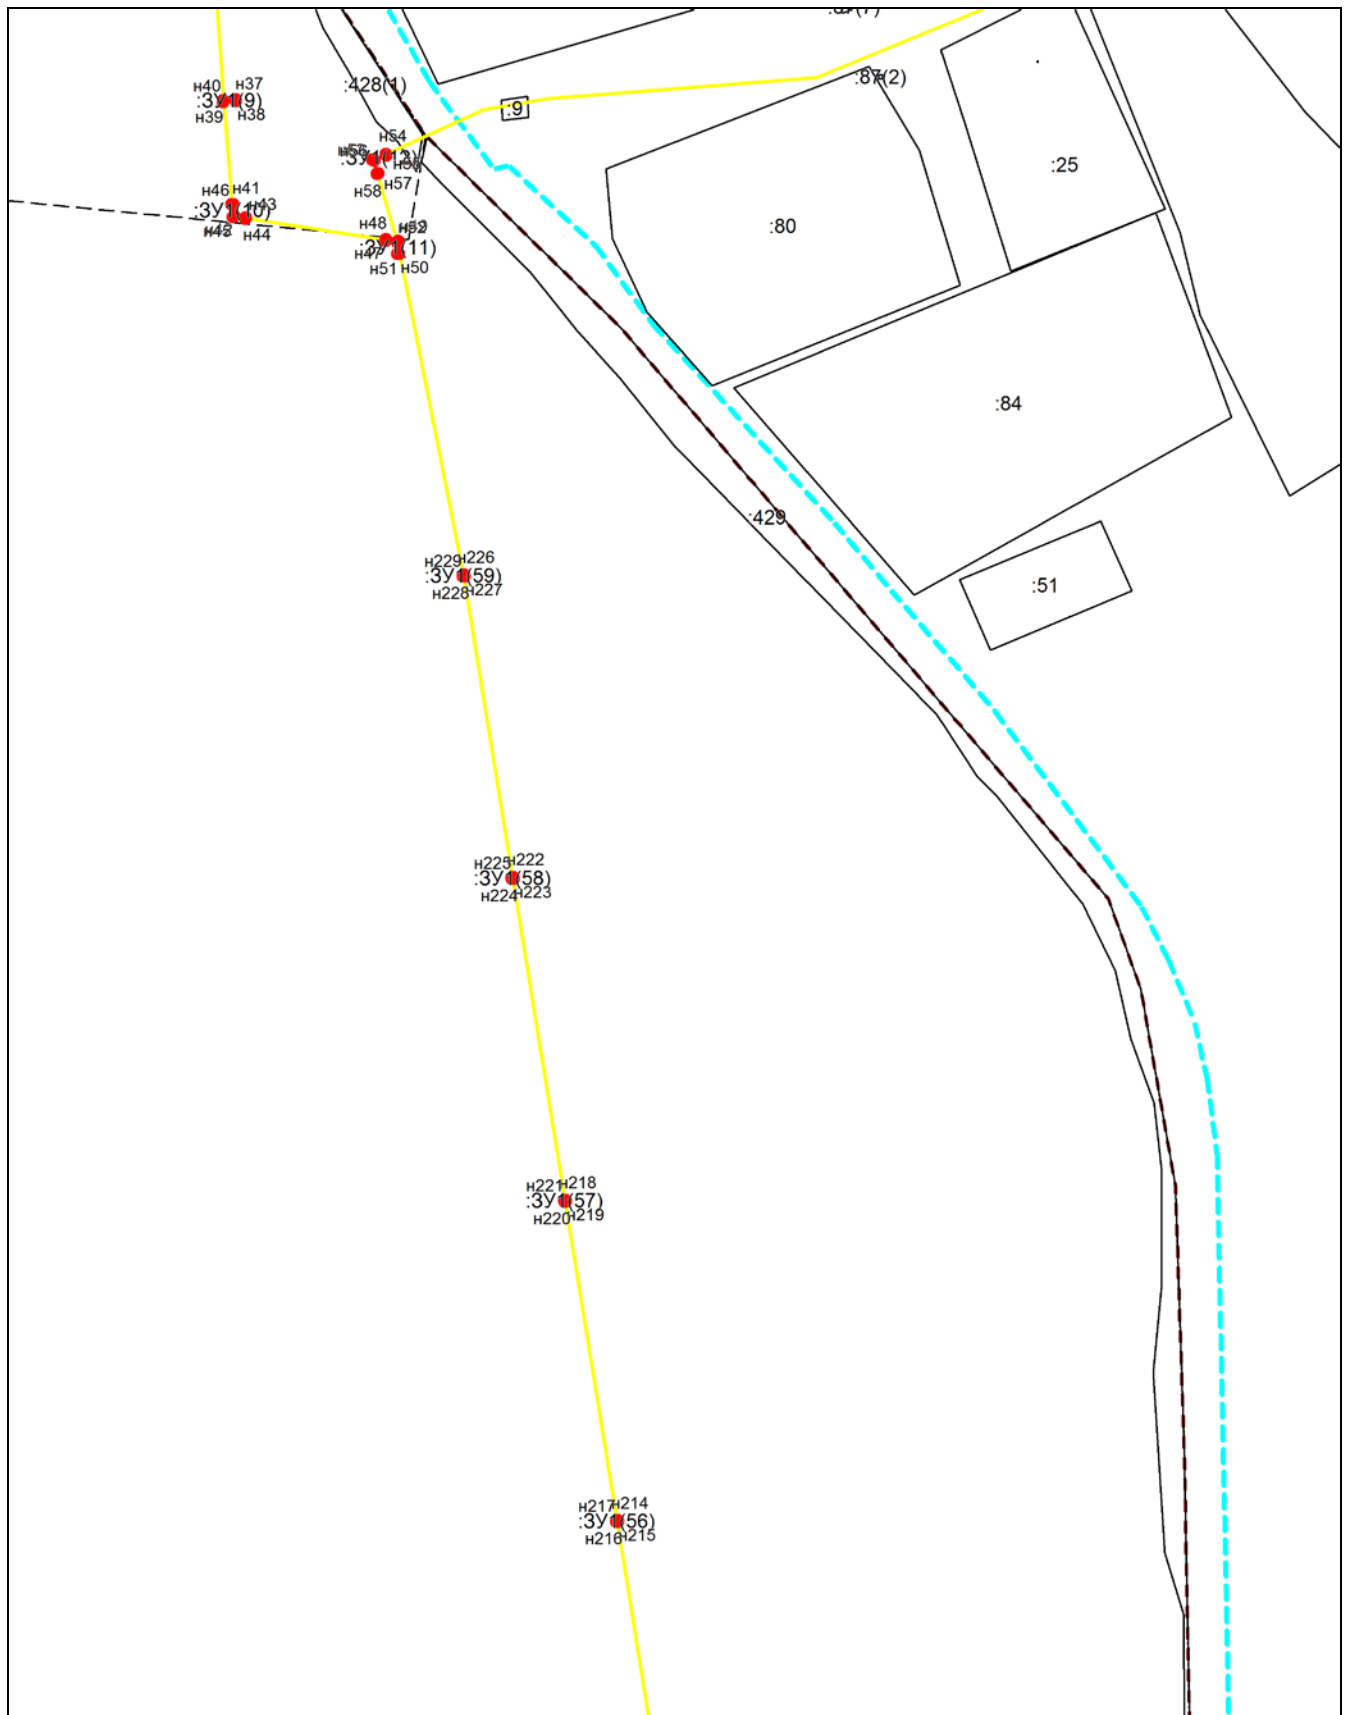


Масштаб 1:2000

Условные обозначения приведены на отдельной странице в конце раздела.

**Схема границ публичного сервитута на кадастровом плане территории для размещения
объекта: ВКЛ-10 кВ Ф-255, 264 от ПС Валдгейм
Местоположение: Еврейская автономная область, район Биробиджанский,
в районе с. Птичник**

Выносной лист №4

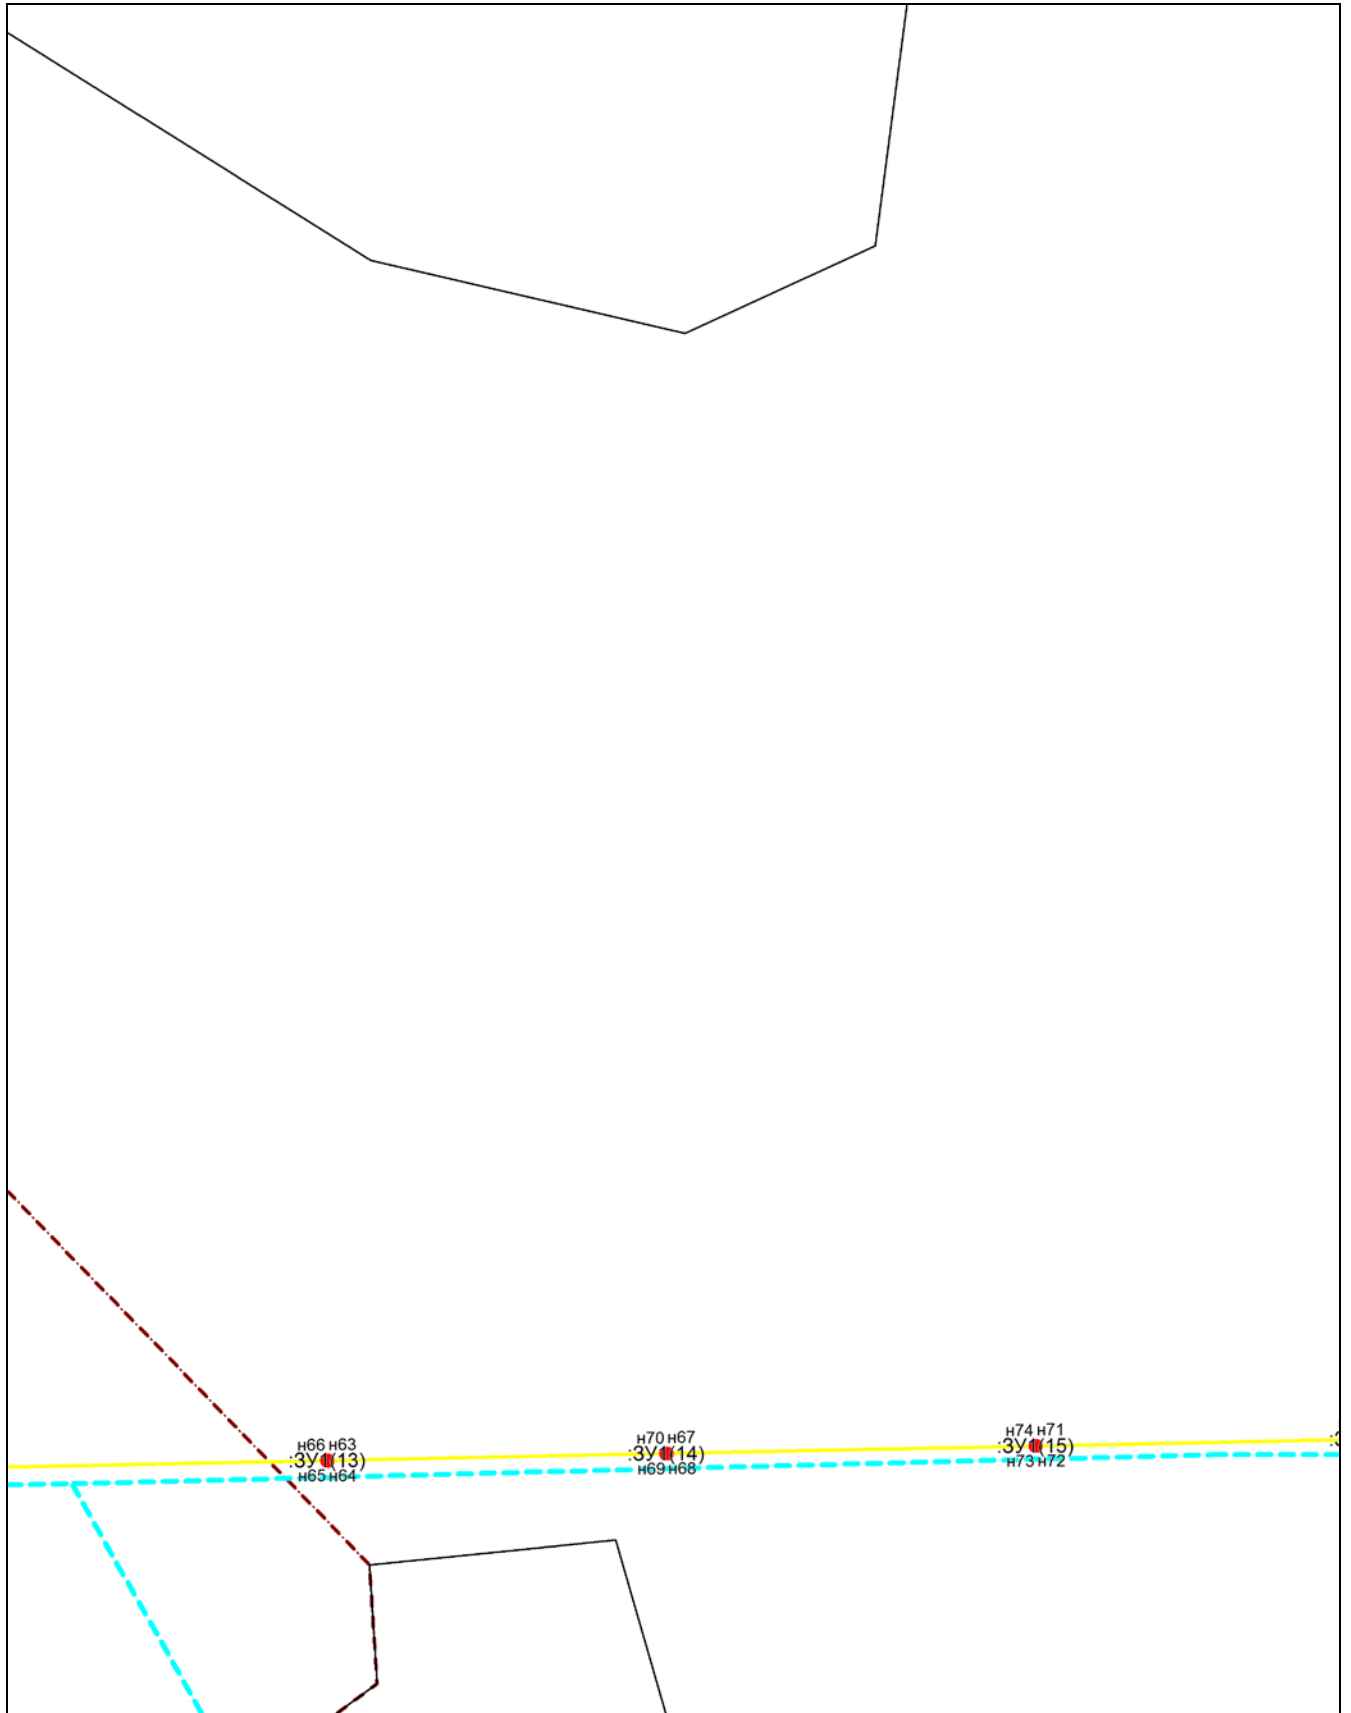


Масштаб 1:2000

Условные обозначения приведены на отдельной странице в конце раздела.

**Схема границ публичного сервитута на кадастровом плане территории для размещения
объекта: ВКЛ-10 кВ Ф-255, 264 от ПС Валдгейм
Местоположение: Еврейская автономная область, район Биробиджанский,
в районе с. Птичник**

Выносной лист №5

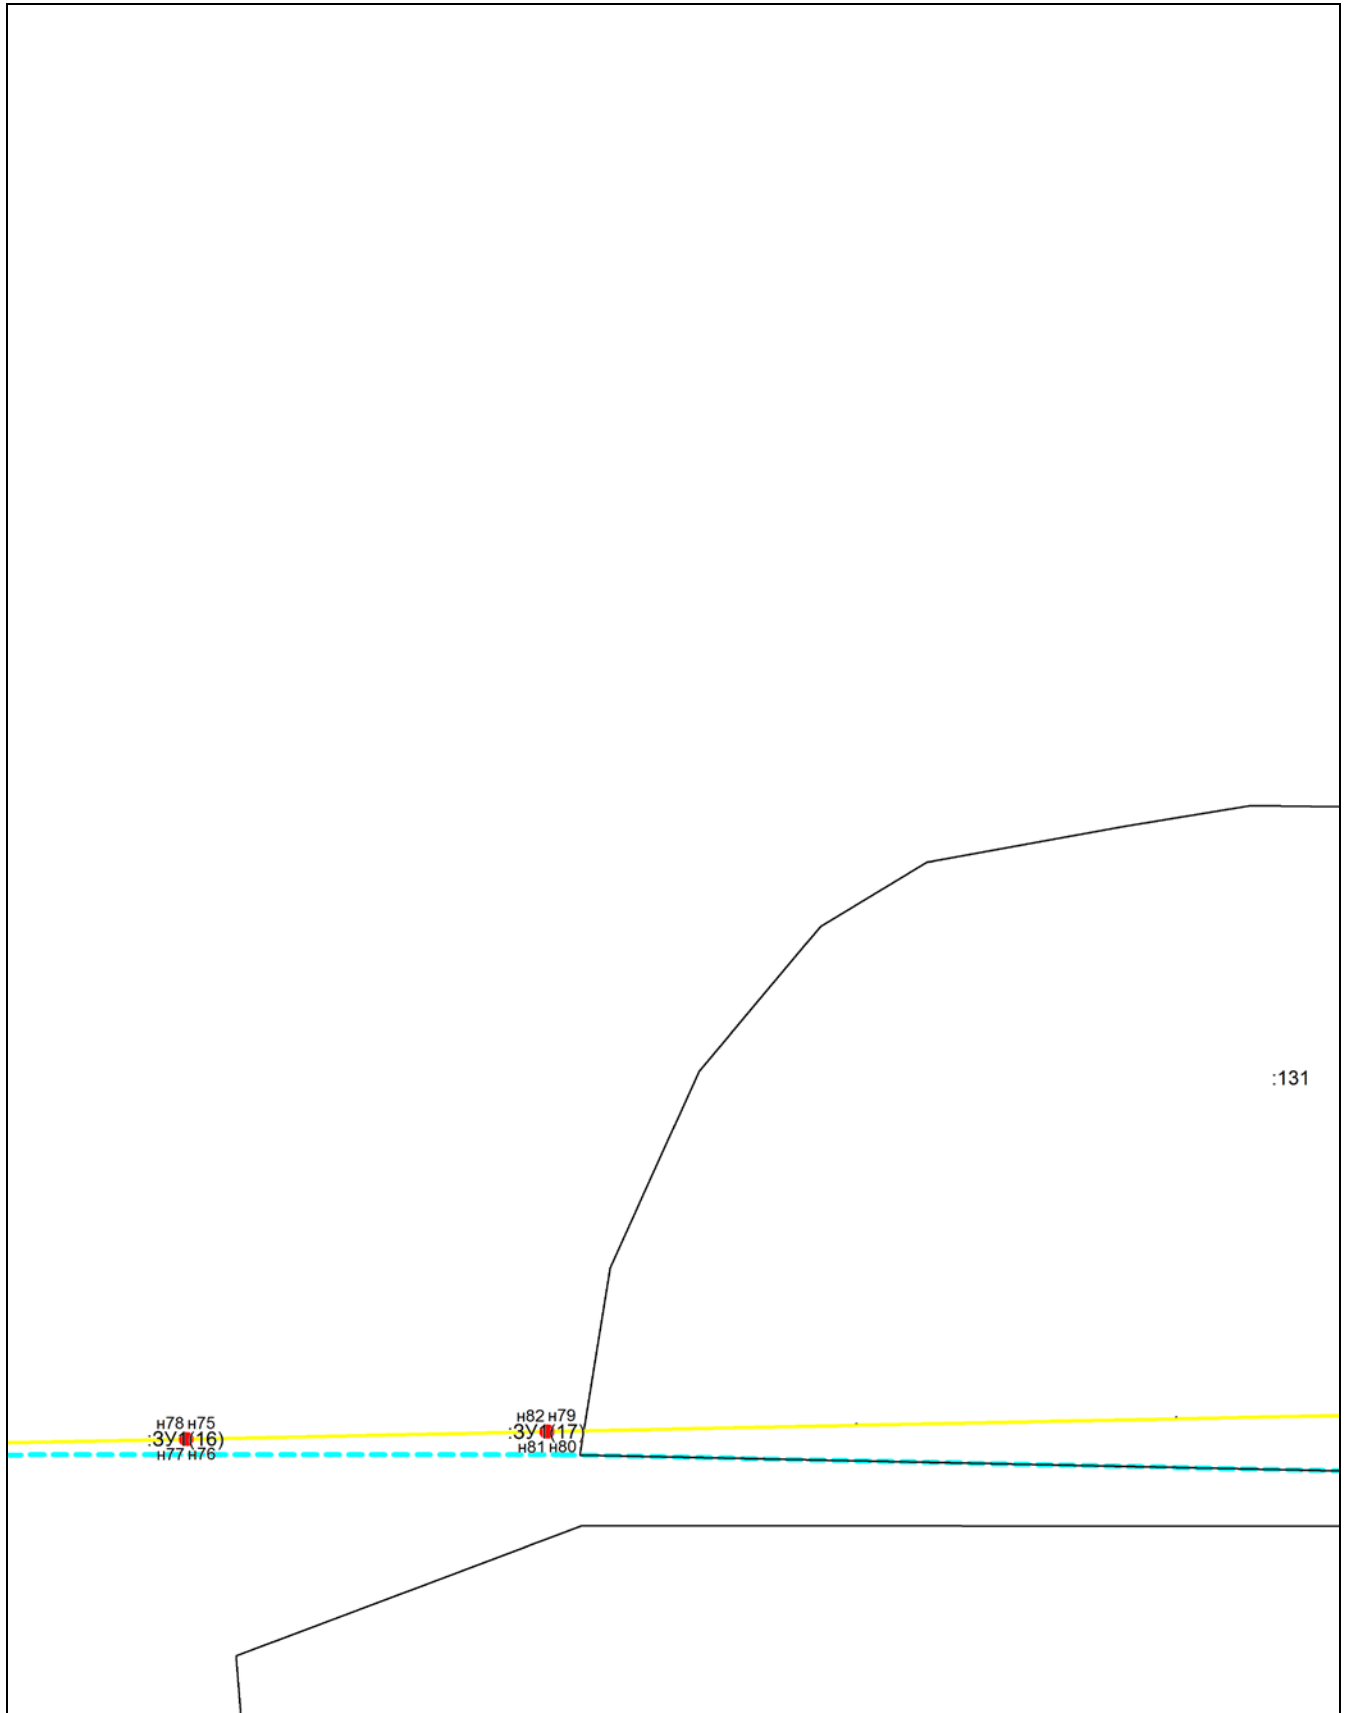


Масштаб 1:2000

Условные обозначения приведены на отдельной странице в конце раздела.

**Схема границ публичного сервитута на кадастровом плане территории для размещения
объекта: ВКЛ-10 кВ Ф-255, 264 от ПС Валдгейм
Местоположение: Еврейская автономная область, район Биробиджанский,
в районе с. Птичник**

Выносной лист №6

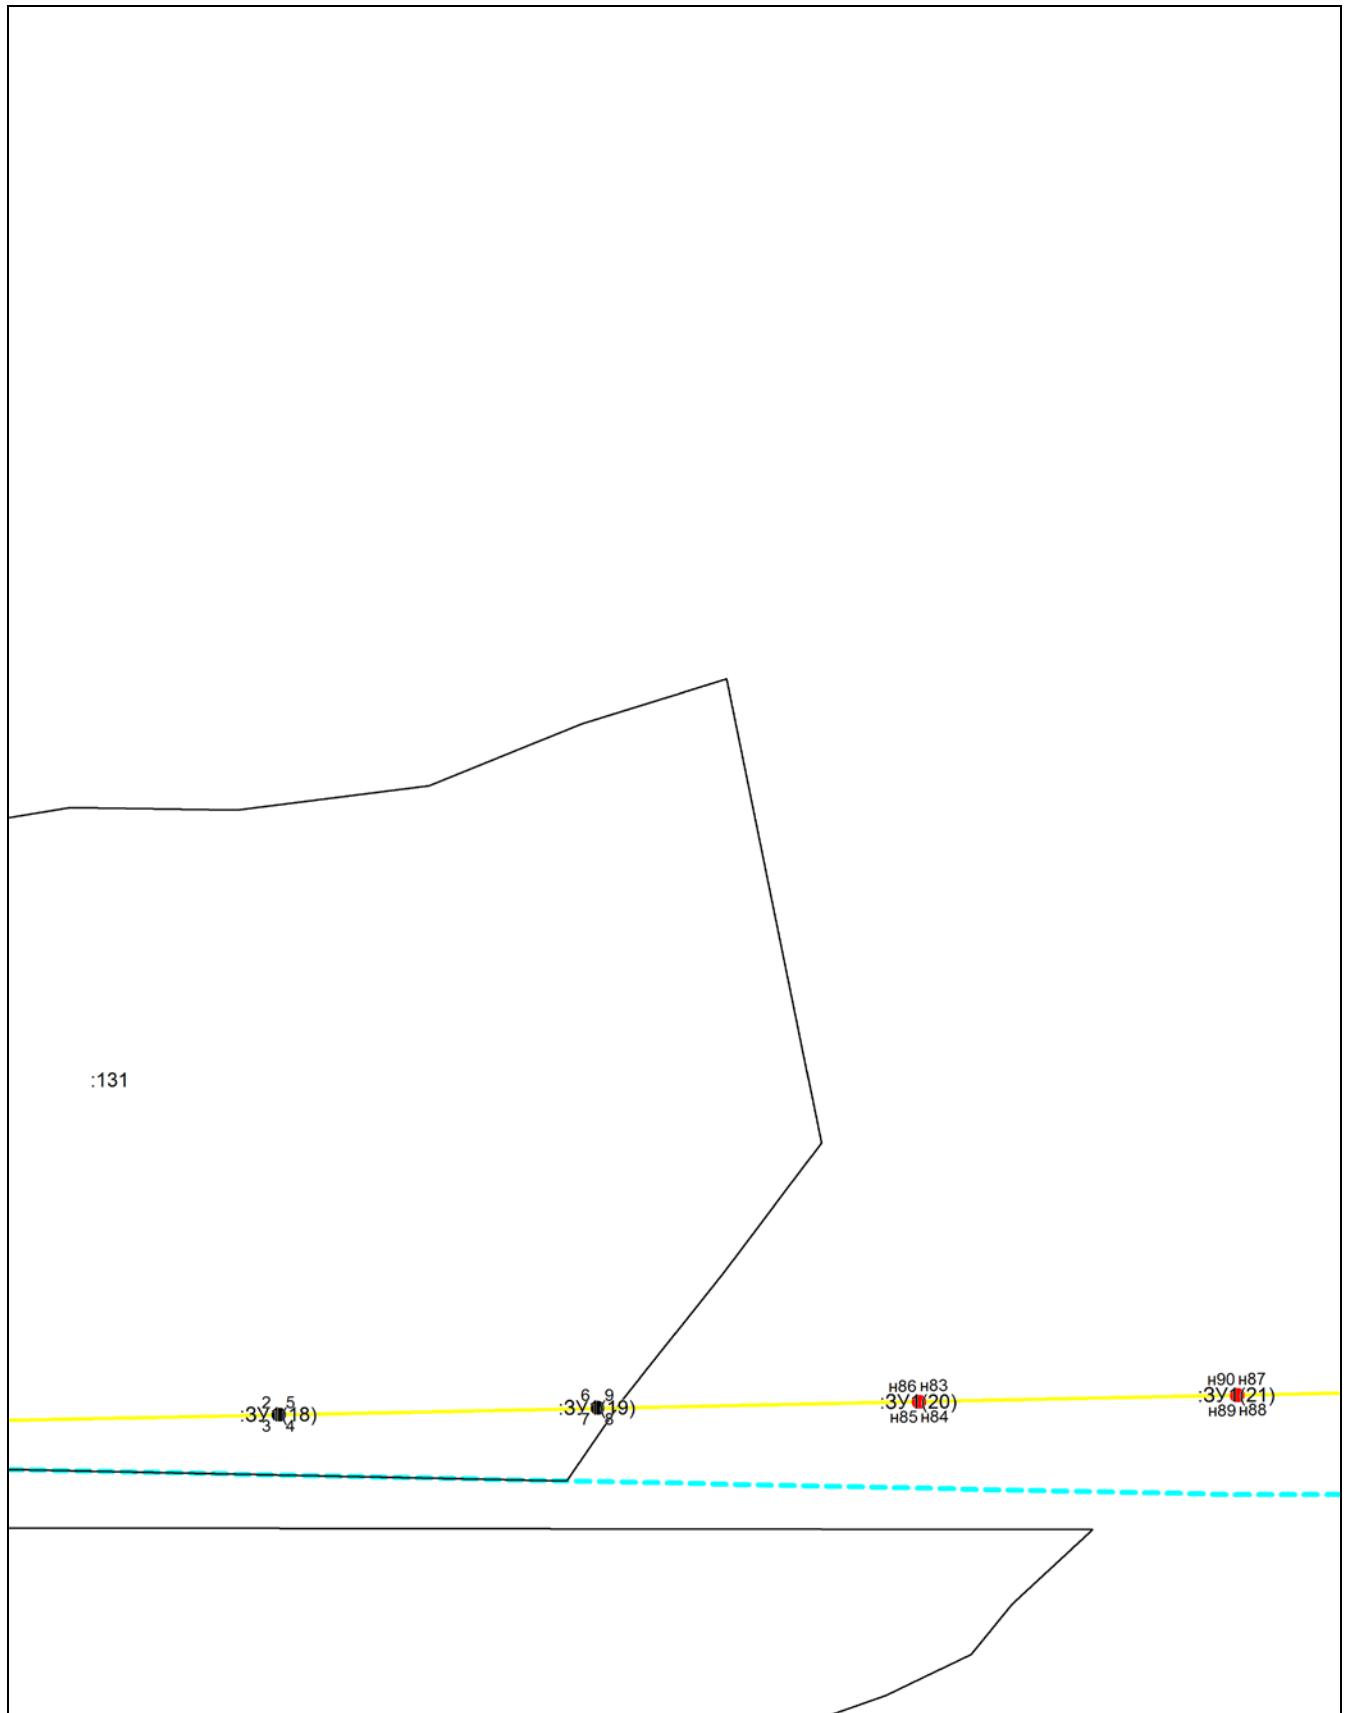


Масштаб 1:2000

Условные обозначения приведены на отдельной странице в конце раздела.

**Схема границ публичного сервитута на кадастровом плане территории для размещения
объекта: ВКЛ-10 кВ Ф-255, 264 от ПС Валдгейм
Местоположение: Еврейская автономная область, район Биробиджанский,
в районе с. Птичник**

Выносной лист №7

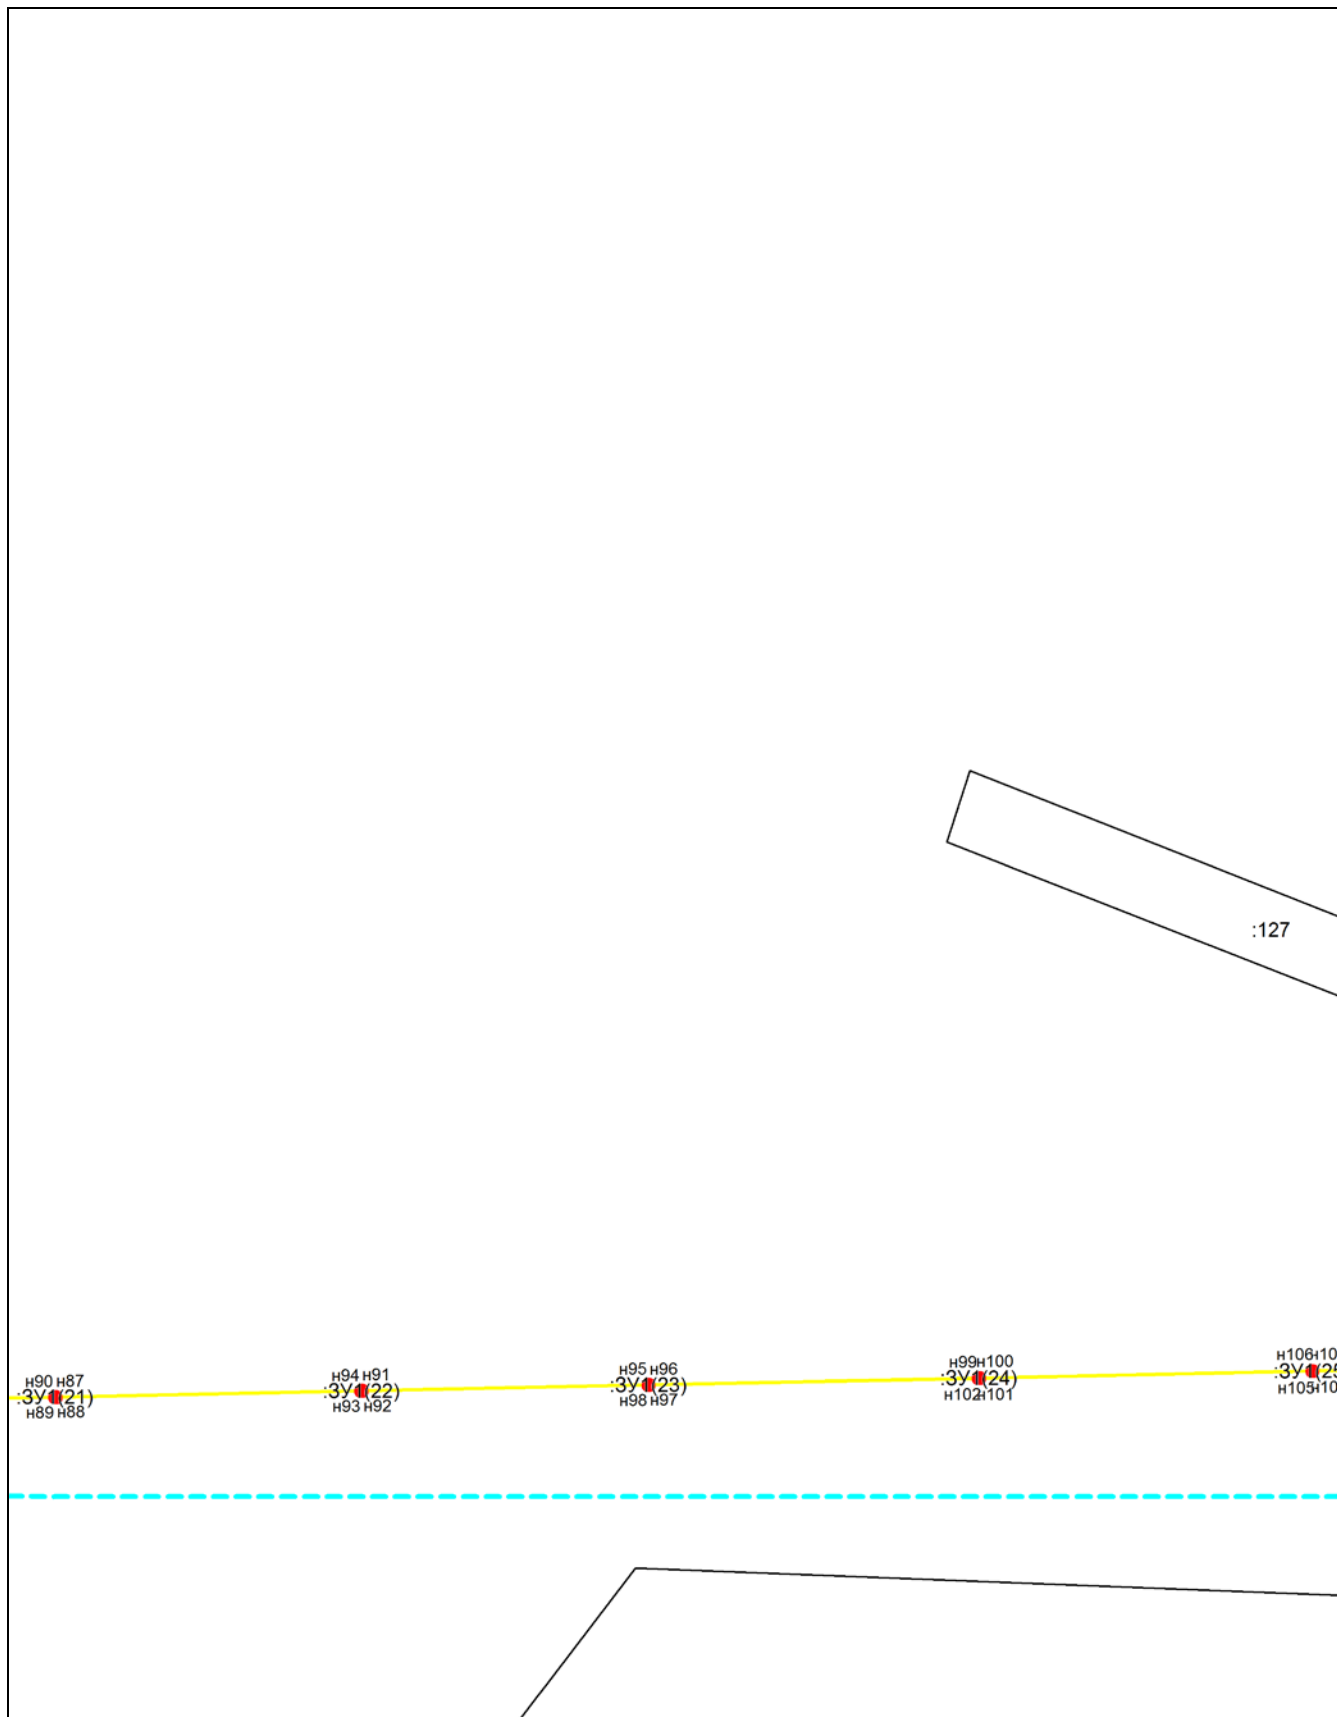


Масштаб 1:2000

Условные обозначения приведены на отдельной странице в конце раздела.

**Схема границ публичного сервитута на кадастровом плане территории для размещения
объекта: ВКЛ-10 кВ Ф-255, 264 от ПС Валдгейм
Местоположение: Еврейская автономная область, район Биробиджанский,
в районе с. Птичник**

Выносной лист №8

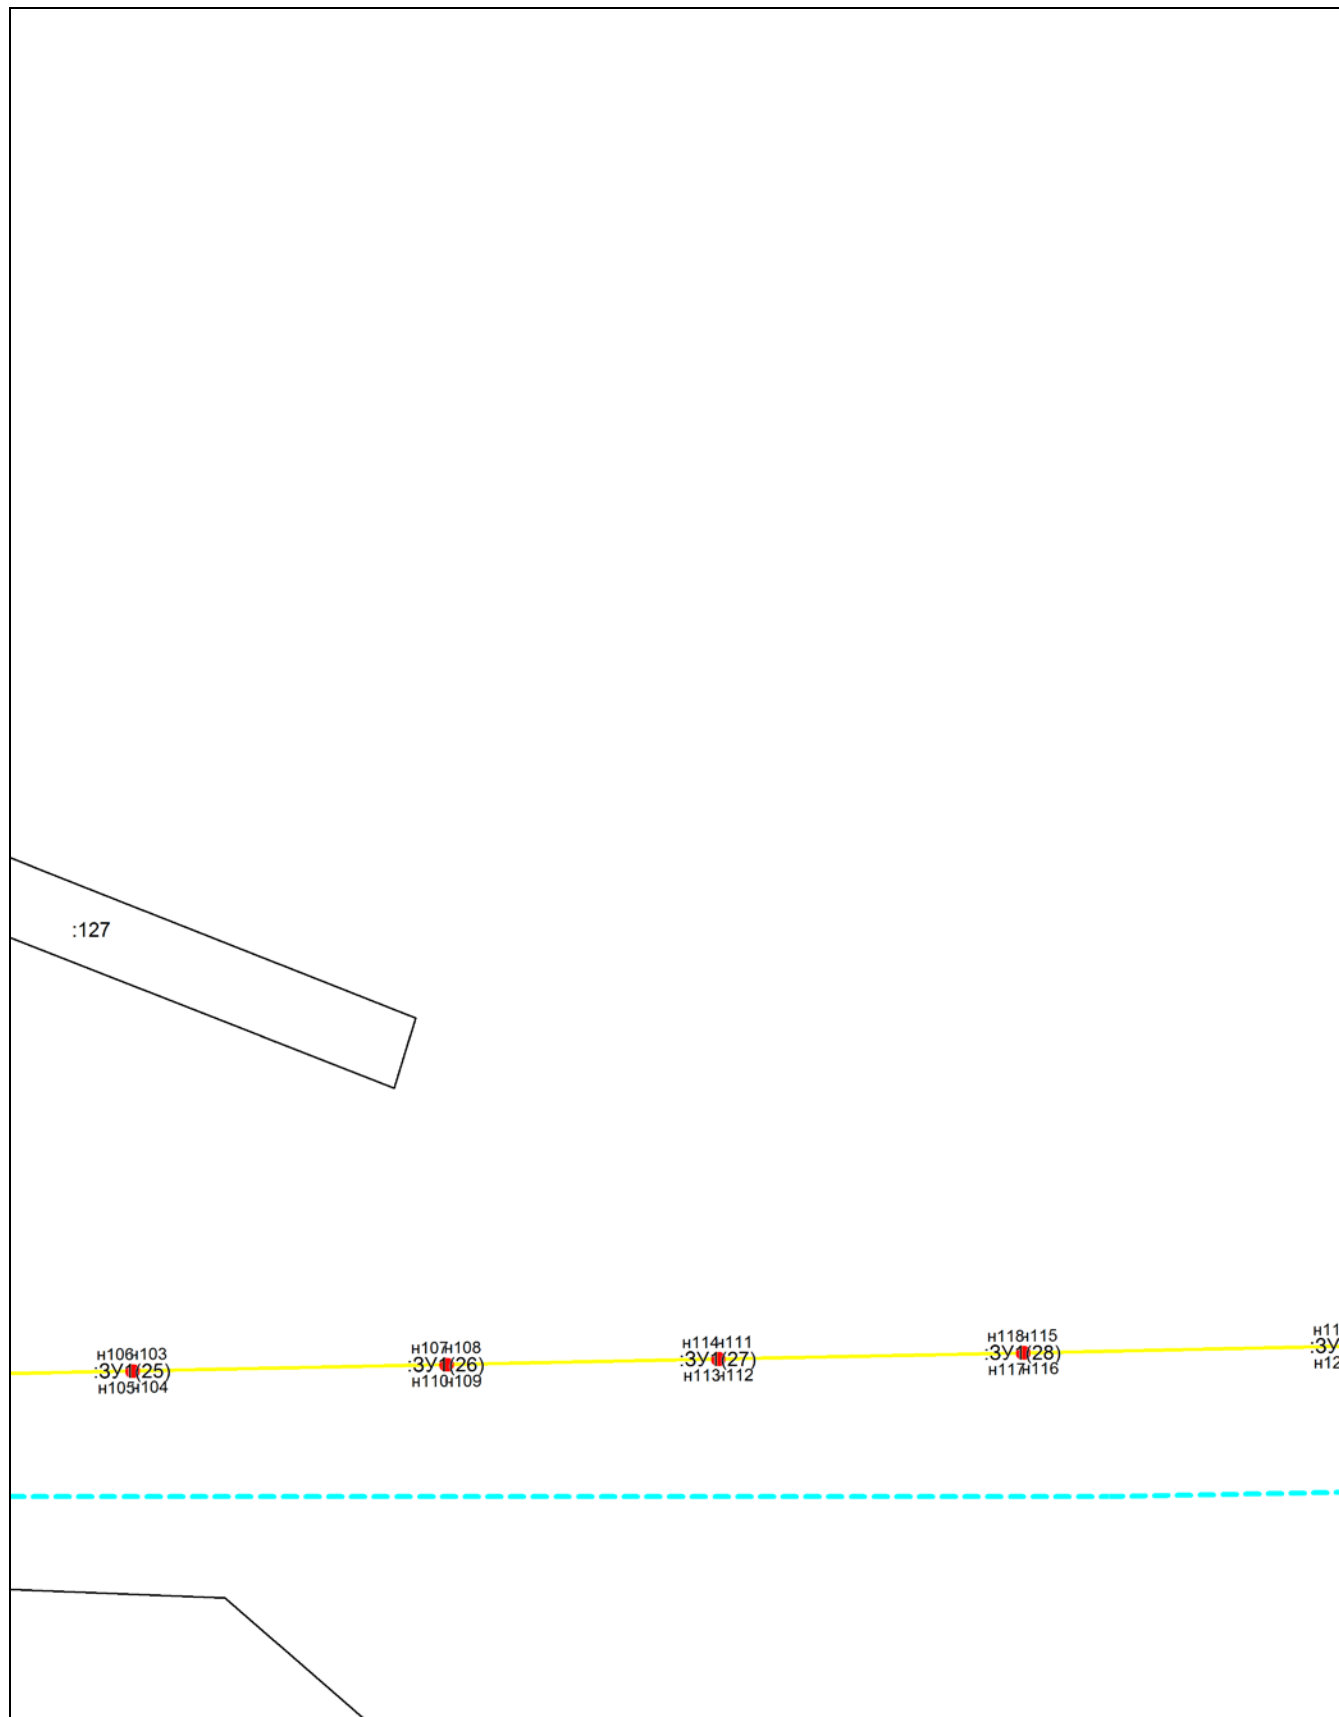


Масштаб 1:2000

Условные обозначения приведены на отдельной странице в конце раздела.

**Схема границ публичного сервитута на кадастровом плане территории для размещения
объекта: ВКЛ-10 кВ Ф-255, 264 от ПС Валдгейм
Местоположение: Еврейская автономная область, район Биробиджанский,
в районе с. Птичник**

Выносной лист №9

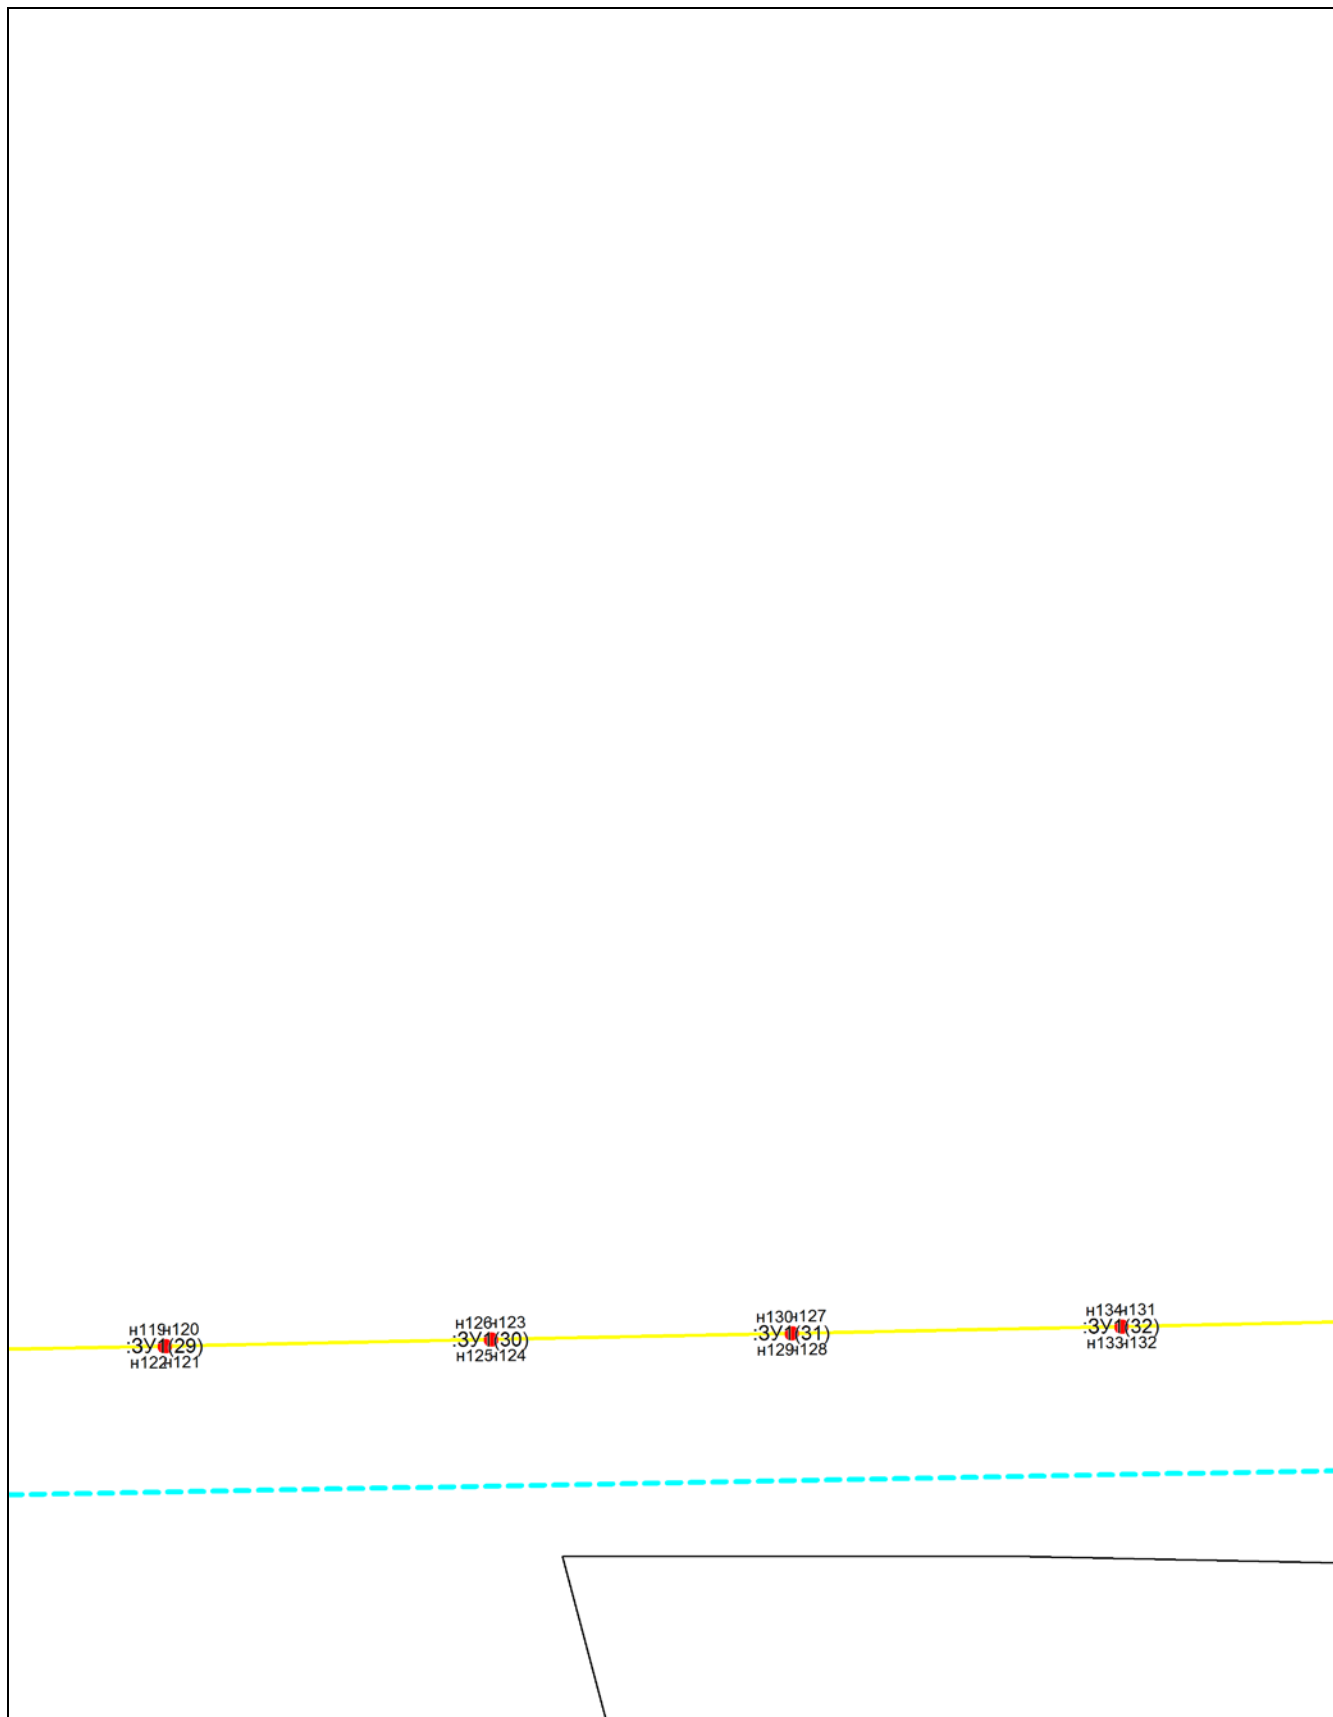


Масштаб 1:2000

Условные обозначения приведены на отдельной странице в конце раздела.

**Схема границ публичного сервитута на кадастровом плане территории для размещения
объекта: ВКЛ-10 кВ Ф-255, 264 от ПС Валдгейм
Местоположение: Еврейская автономная область, район Биробиджанский,
в районе с. Птичник**

Выносной лист №10

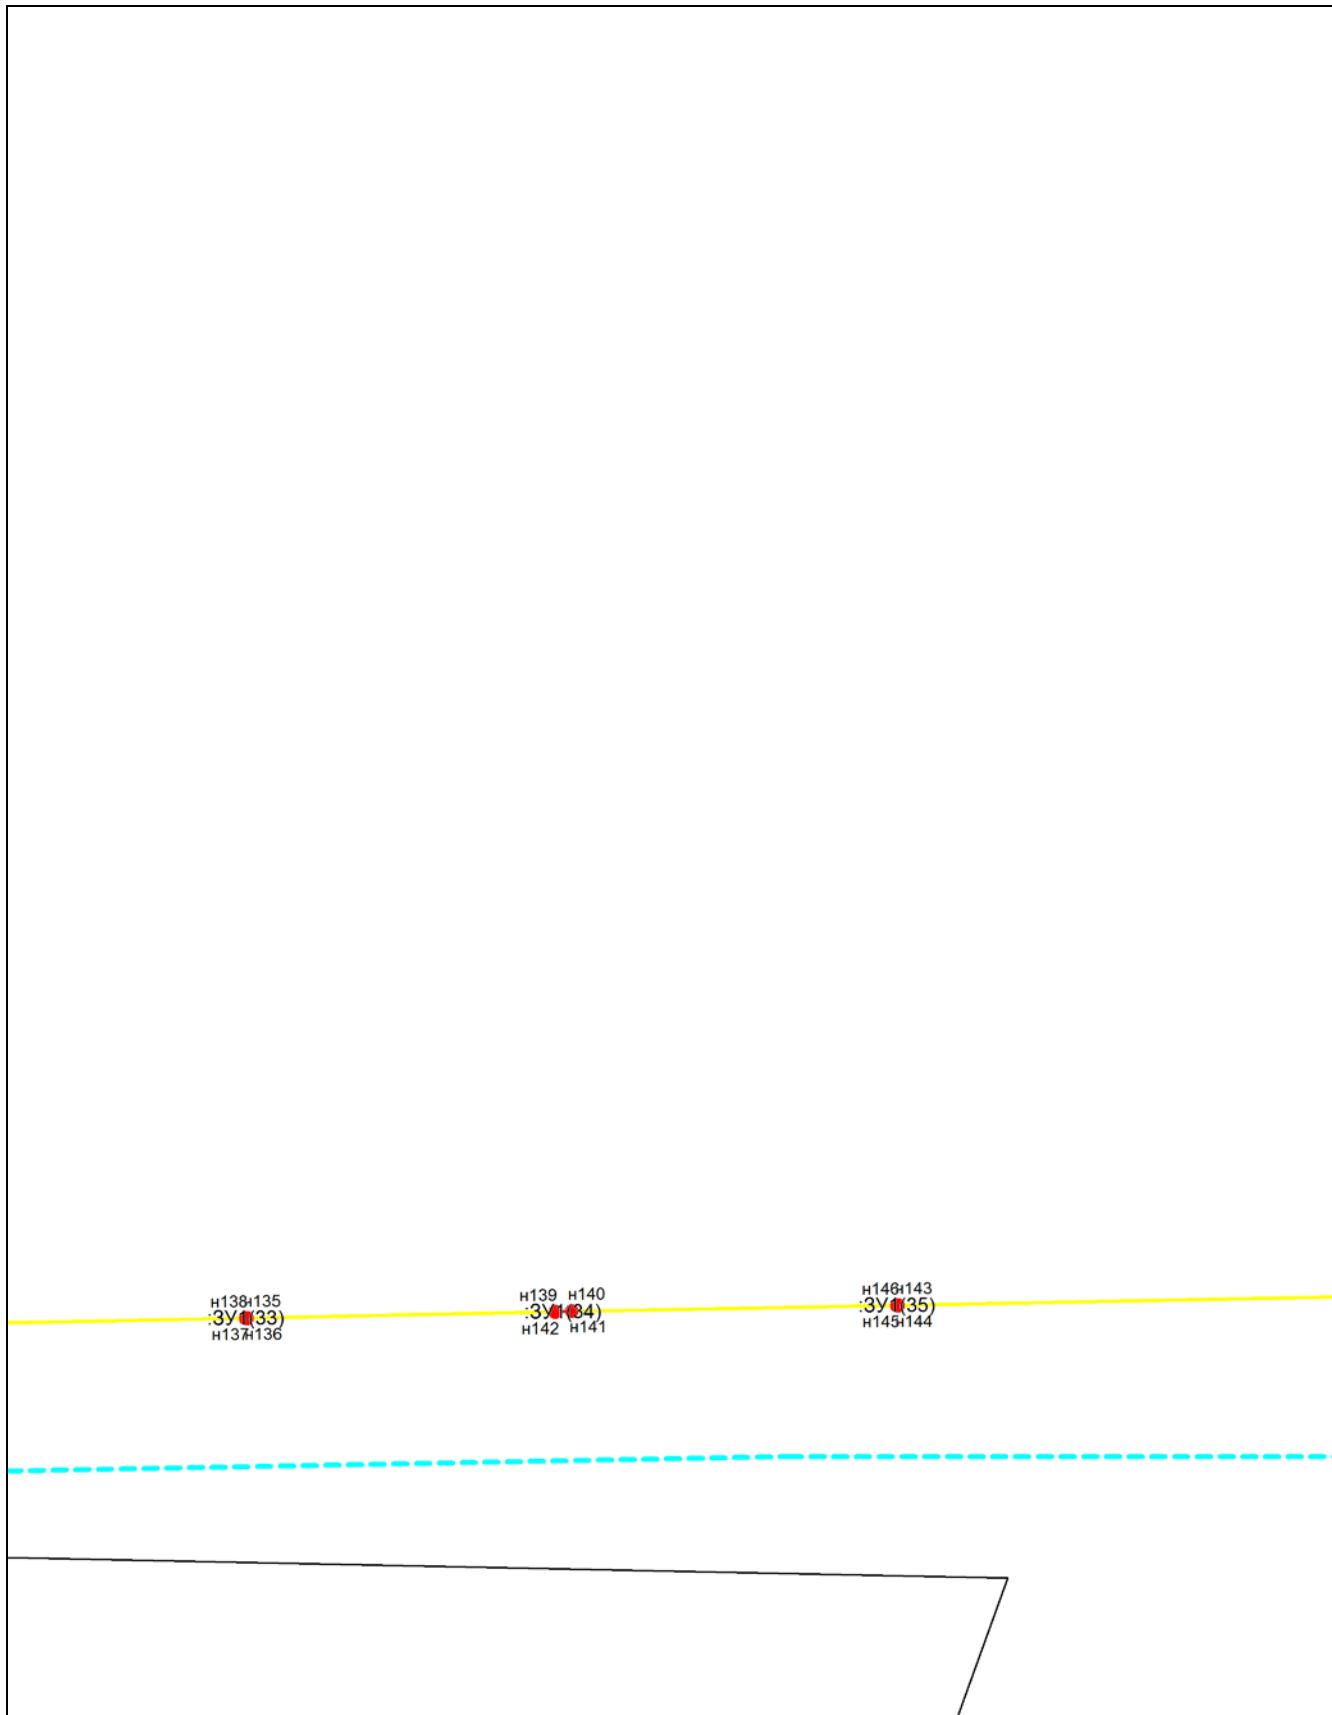


Масштаб 1:2000

Условные обозначения приведены на отдельной странице в конце раздела.

**Схема границ публичного сервитута на кадастровом плане территории для размещения
объекта: ВКЛ-10 кВ Ф-255, 264 от ПС Валдгейм
Местоположение: Еврейская автономная область, район Биробиджанский,
в районе с. Птичник**

Выносной лист №11

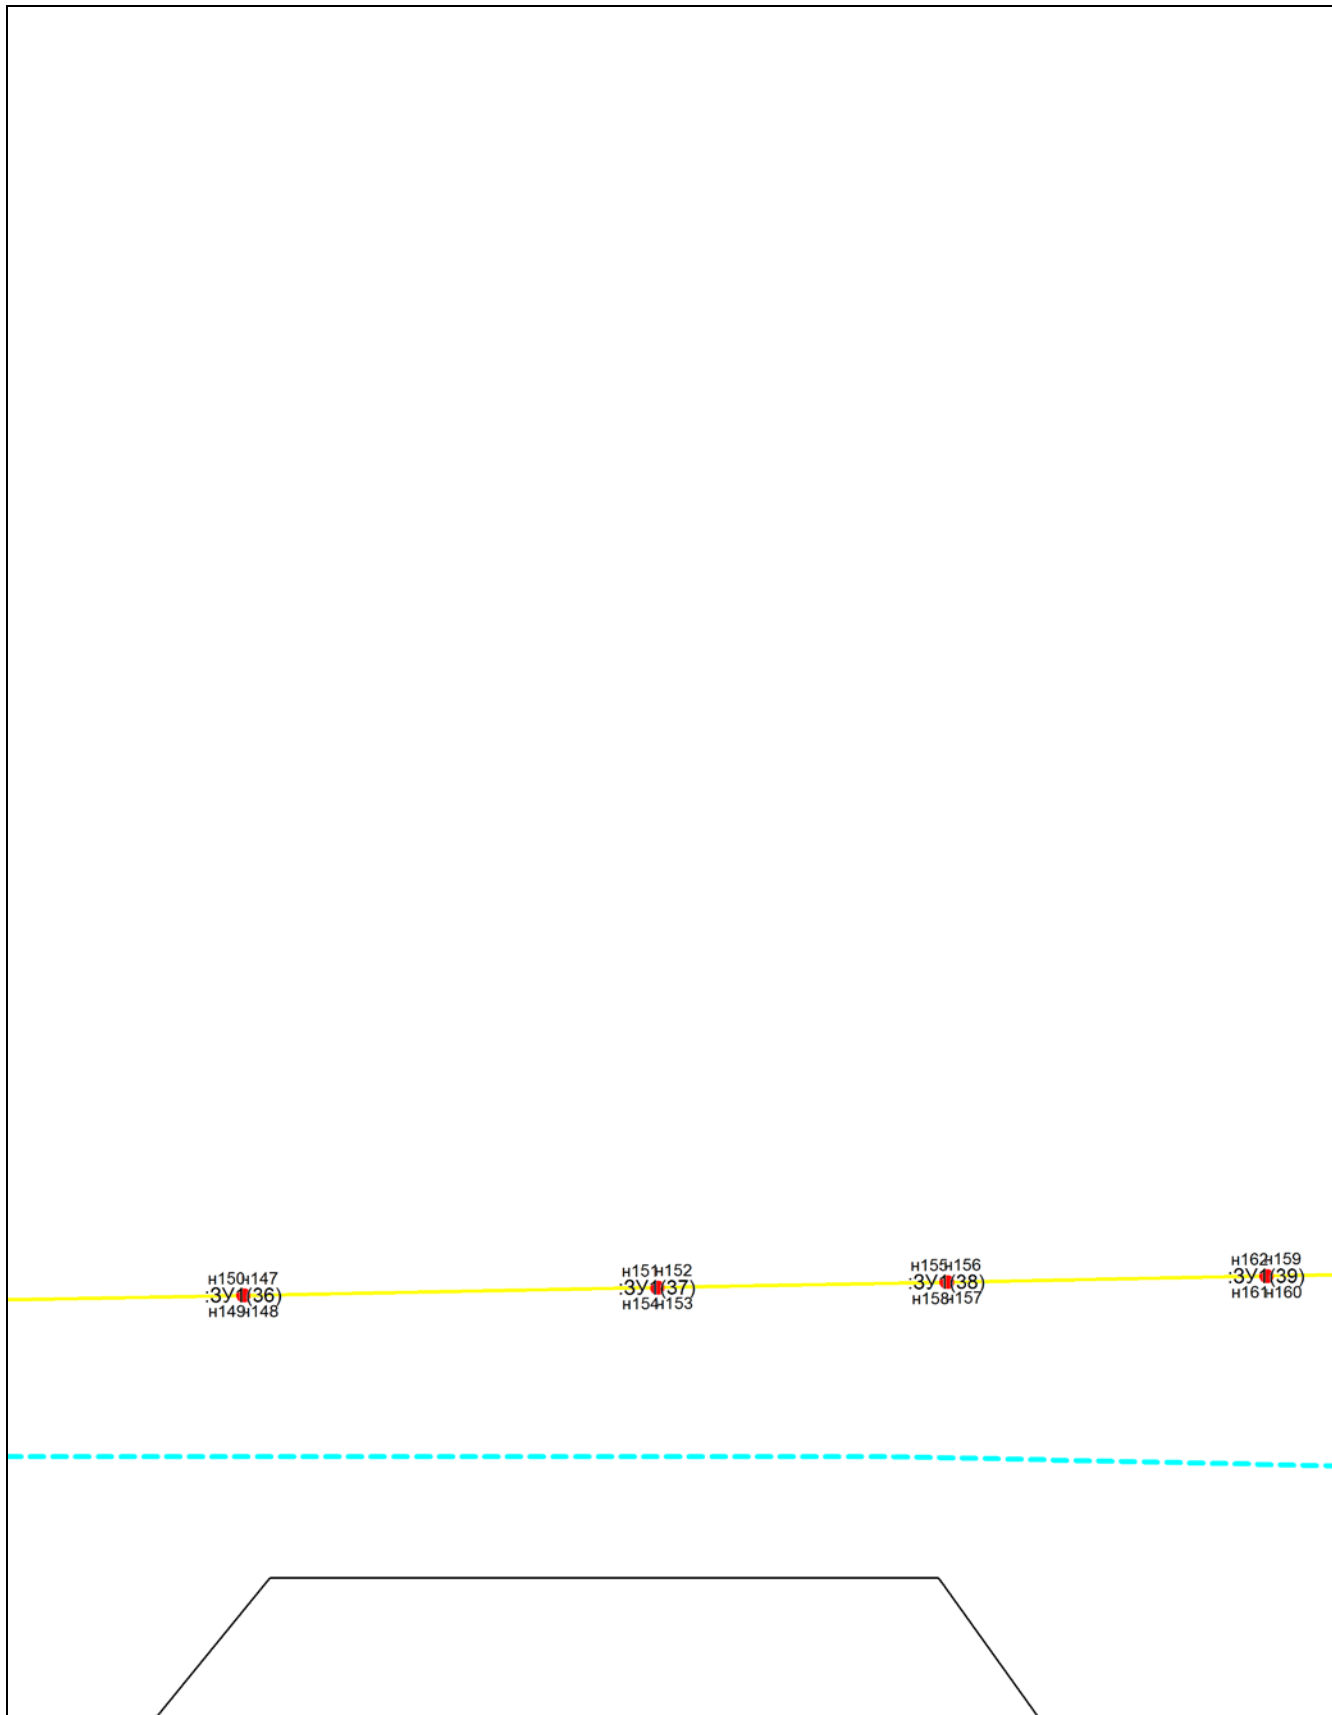


Масштаб 1:2000

Условные обозначения приведены на отдельной странице в конце раздела.

**Схема границ публичного сервитута на кадастровом плане территории для размещения
объекта: ВКЛ-10 кВ Ф-255, 264 от ПС Валдгейм
Местоположение: Еврейская автономная область, район Биробиджанский,
в районе с. Птичник**

Выносной лист №12

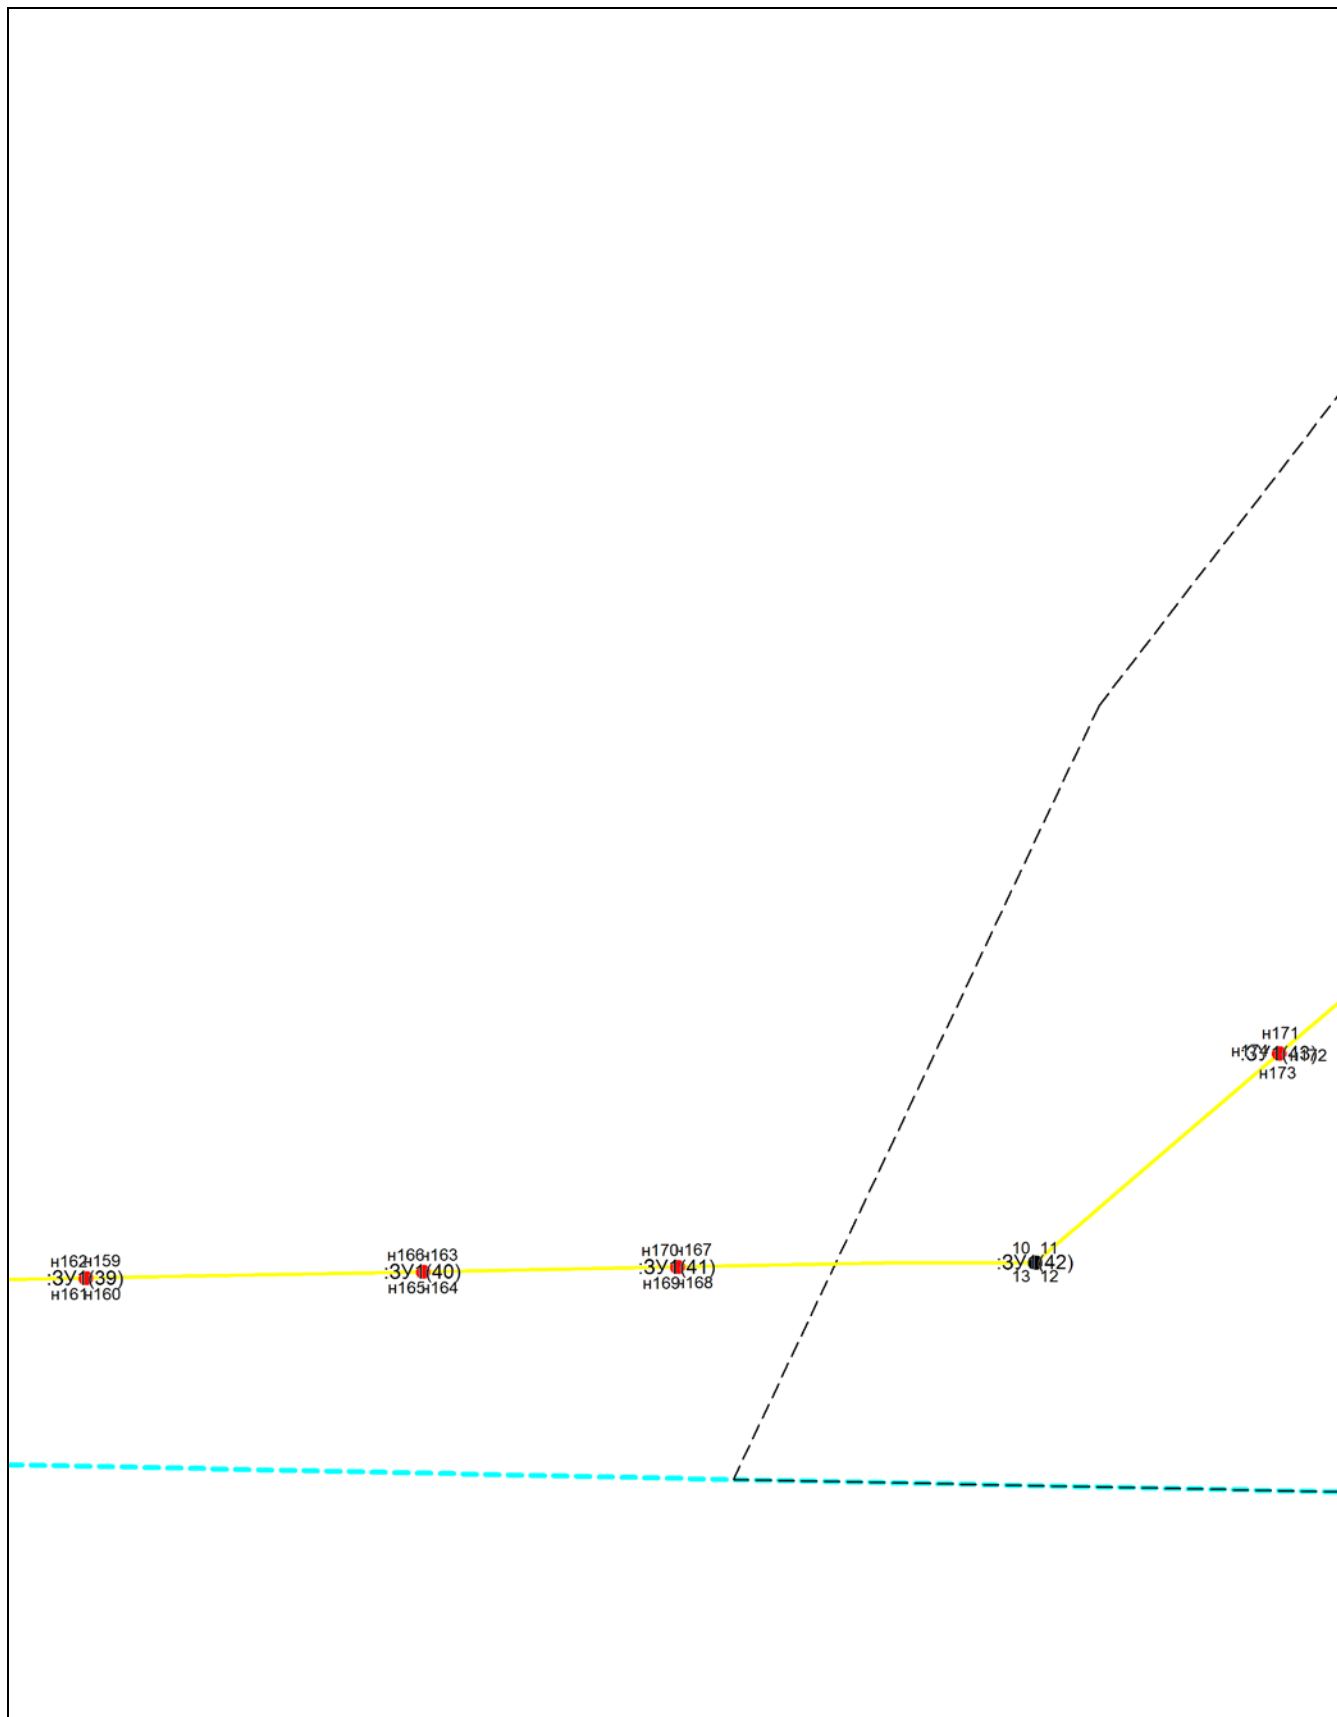


Масштаб 1:2000

Условные обозначения приведены на отдельной странице в конце раздела.

**Схема границ публичного сервитута на кадастровом плане территории для размещения
объекта: ВКЛ-10 кВ Ф-255, 264 от ПС Валдгейм
Местоположение: Еврейская автономная область, район Биробиджанский,
в районе с. Птичник**

Выносной лист №13

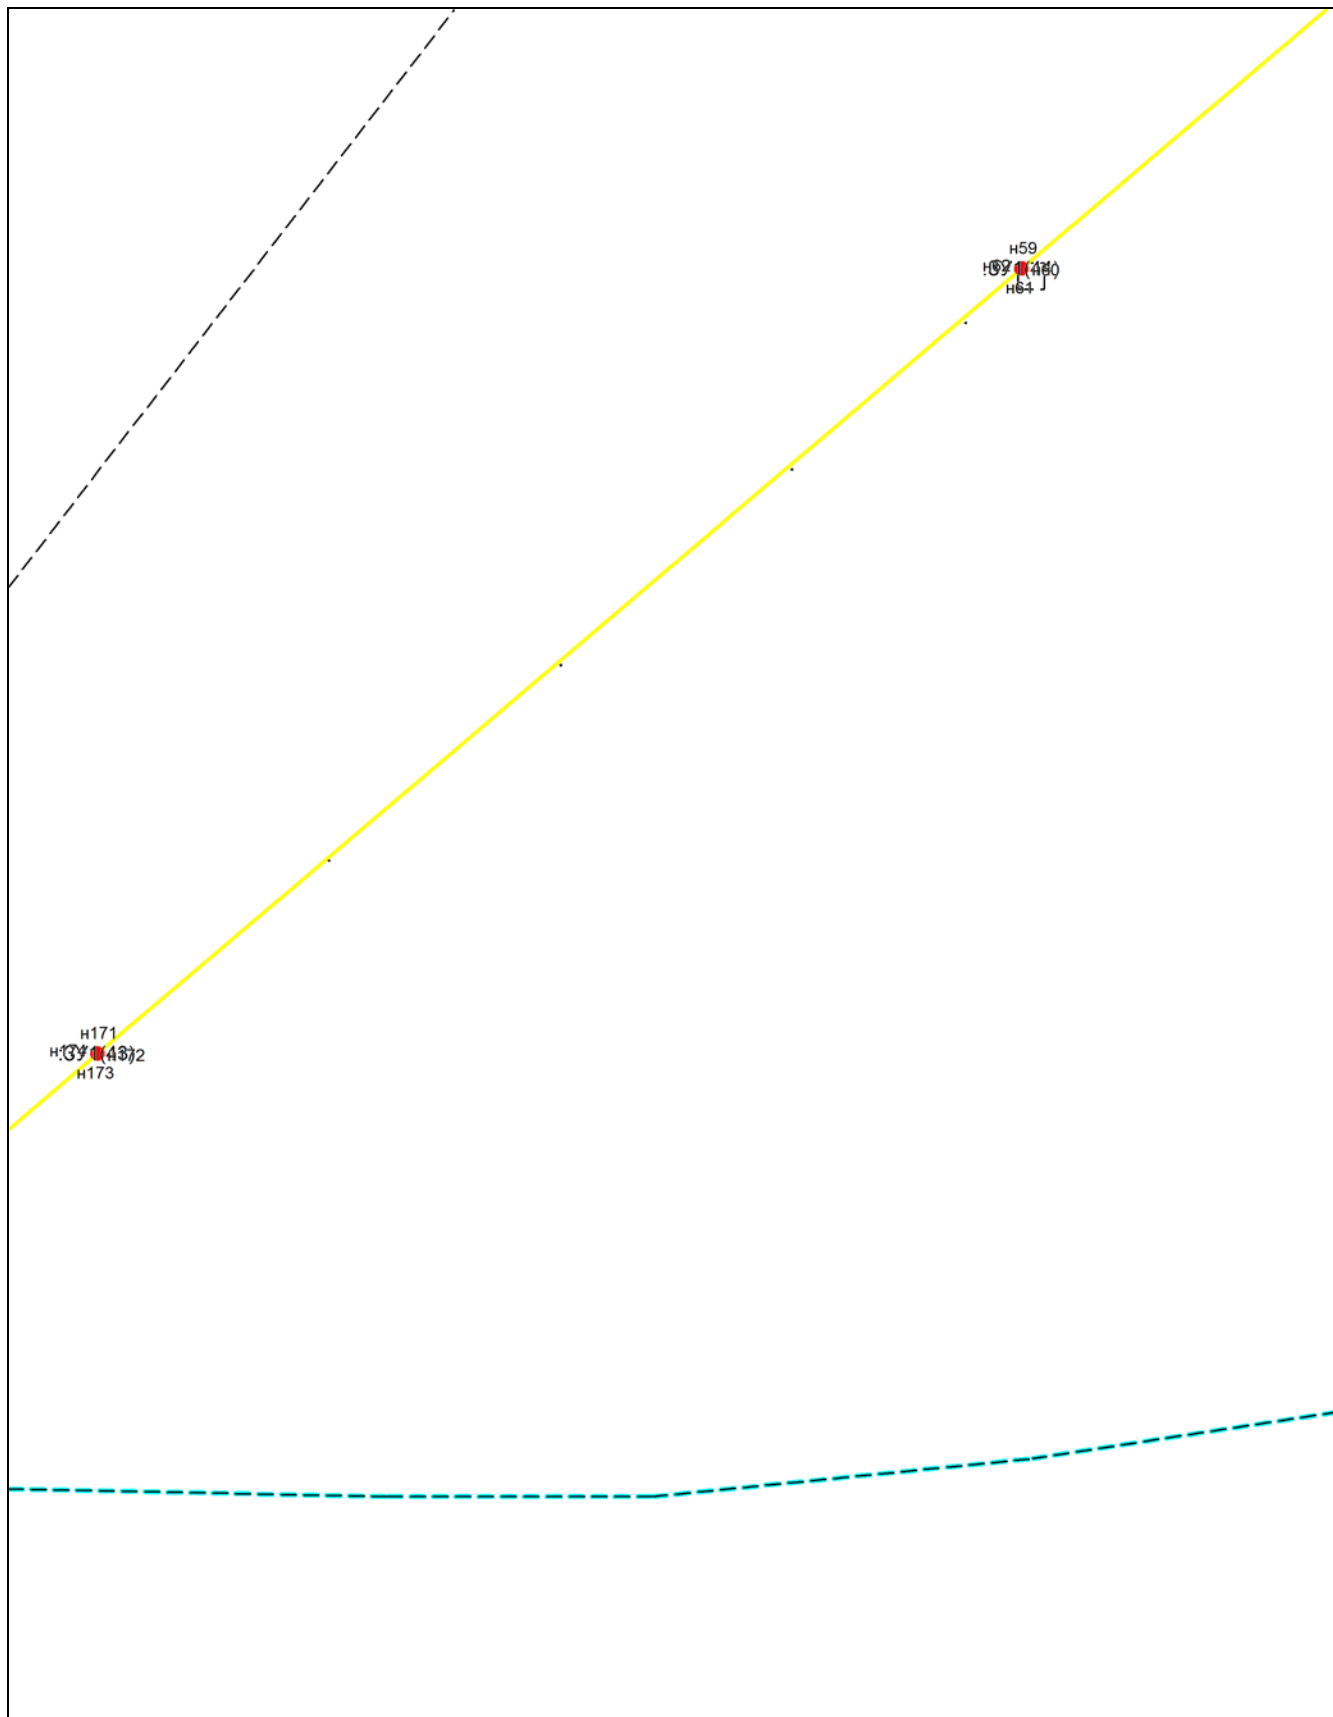


Масштаб 1:2000

Условные обозначения приведены на отдельной странице в конце раздела.

**Схема границ публичного сервитута на кадастровом плане территории для размещения
объекта: ВКЛ-10 кв Ф-255, 264 от ПС Валдгейм
Местоположение: Еврейская автономная область, район Биробиджанский,
в районе с. Птичник**

Выносной лист №14

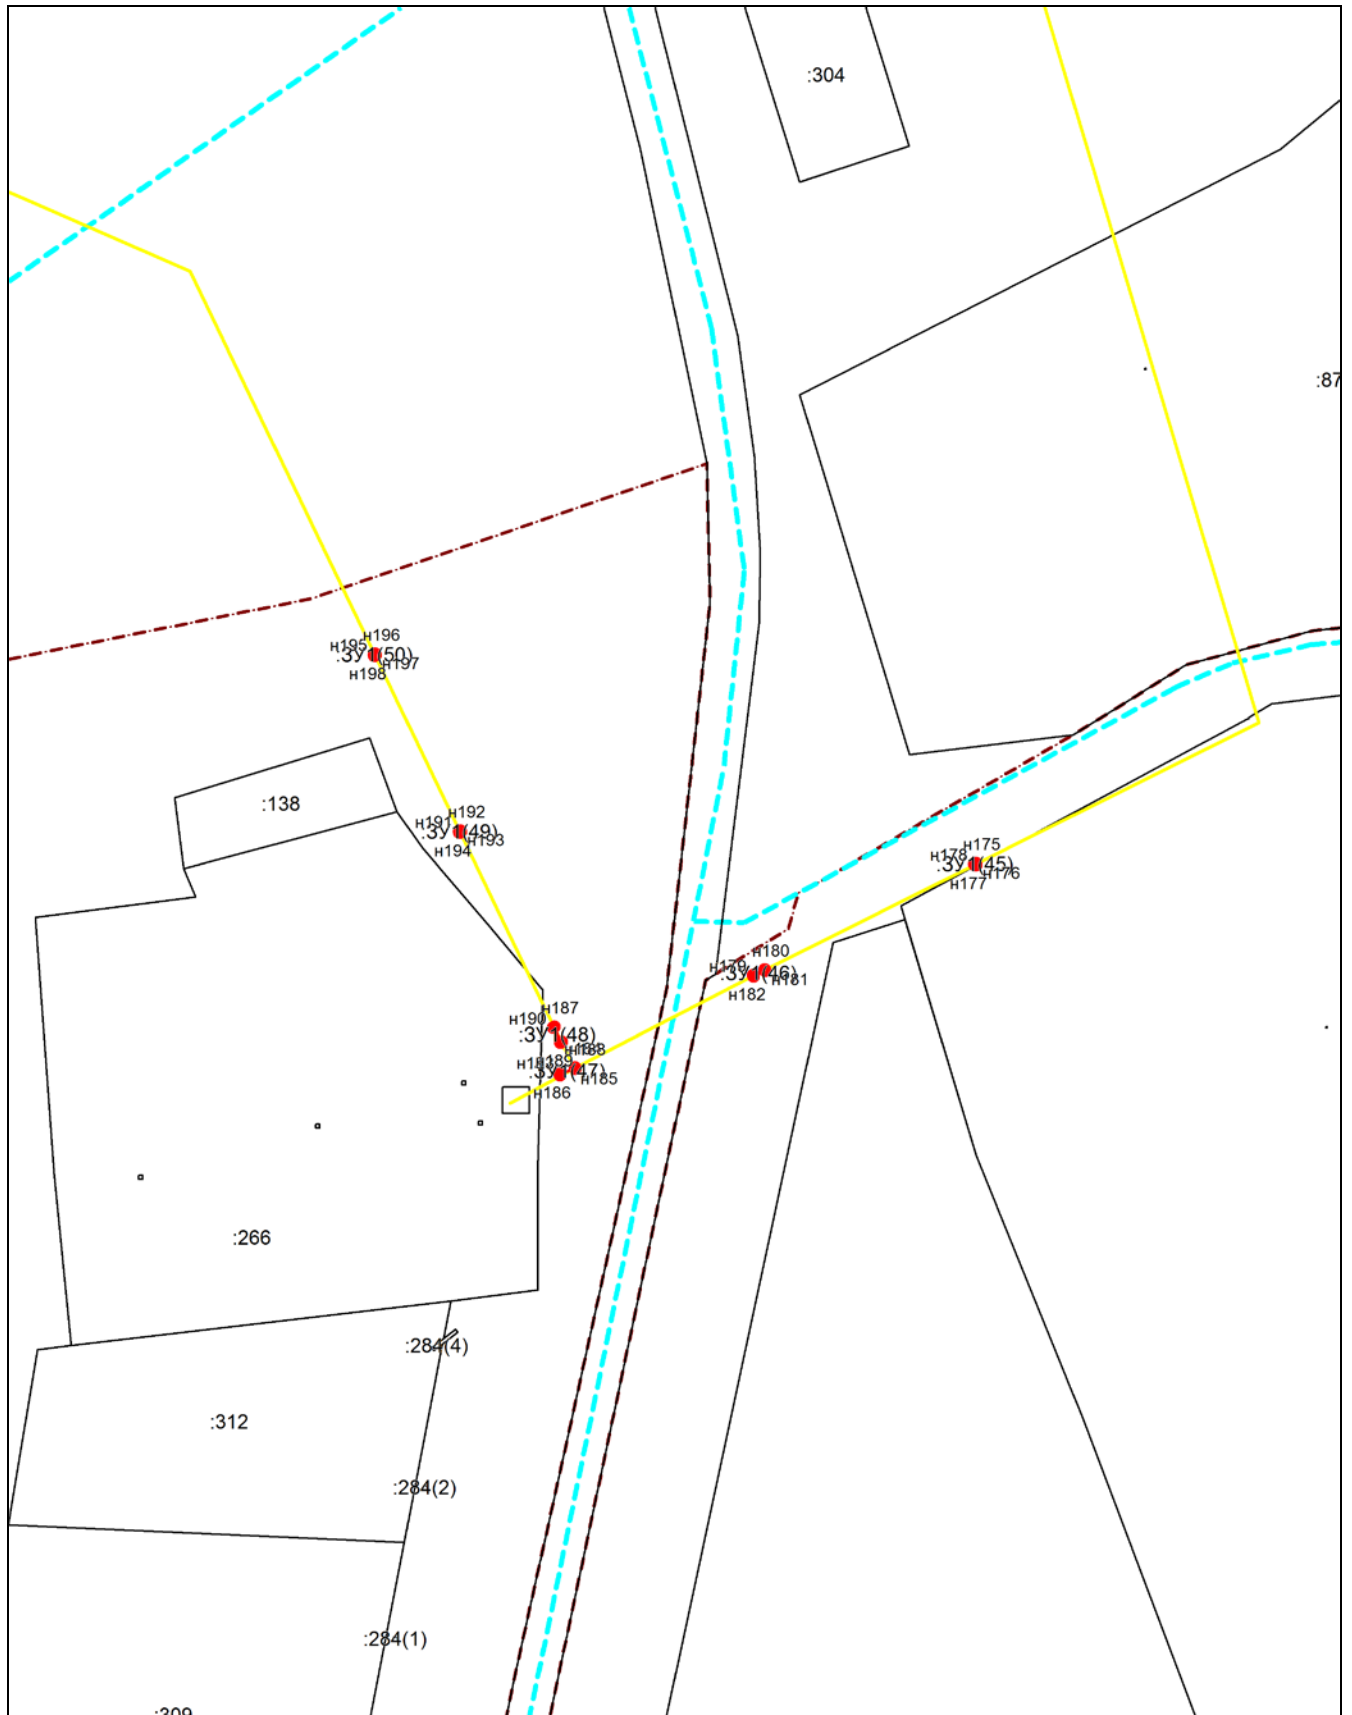


Масштаб 1:2000

Условные обозначения приведены на отдельной странице в конце раздела.

**Схема границ публичного сервитута на кадастровом плане территории для размещения объекта: ВКЛ-10 кВ Ф-255, 264 от ПС Валдгейм
 Местоположение: Еврейская автономная область, район Биробиджанский, в районе с. Птичник**

Выносной лист №15

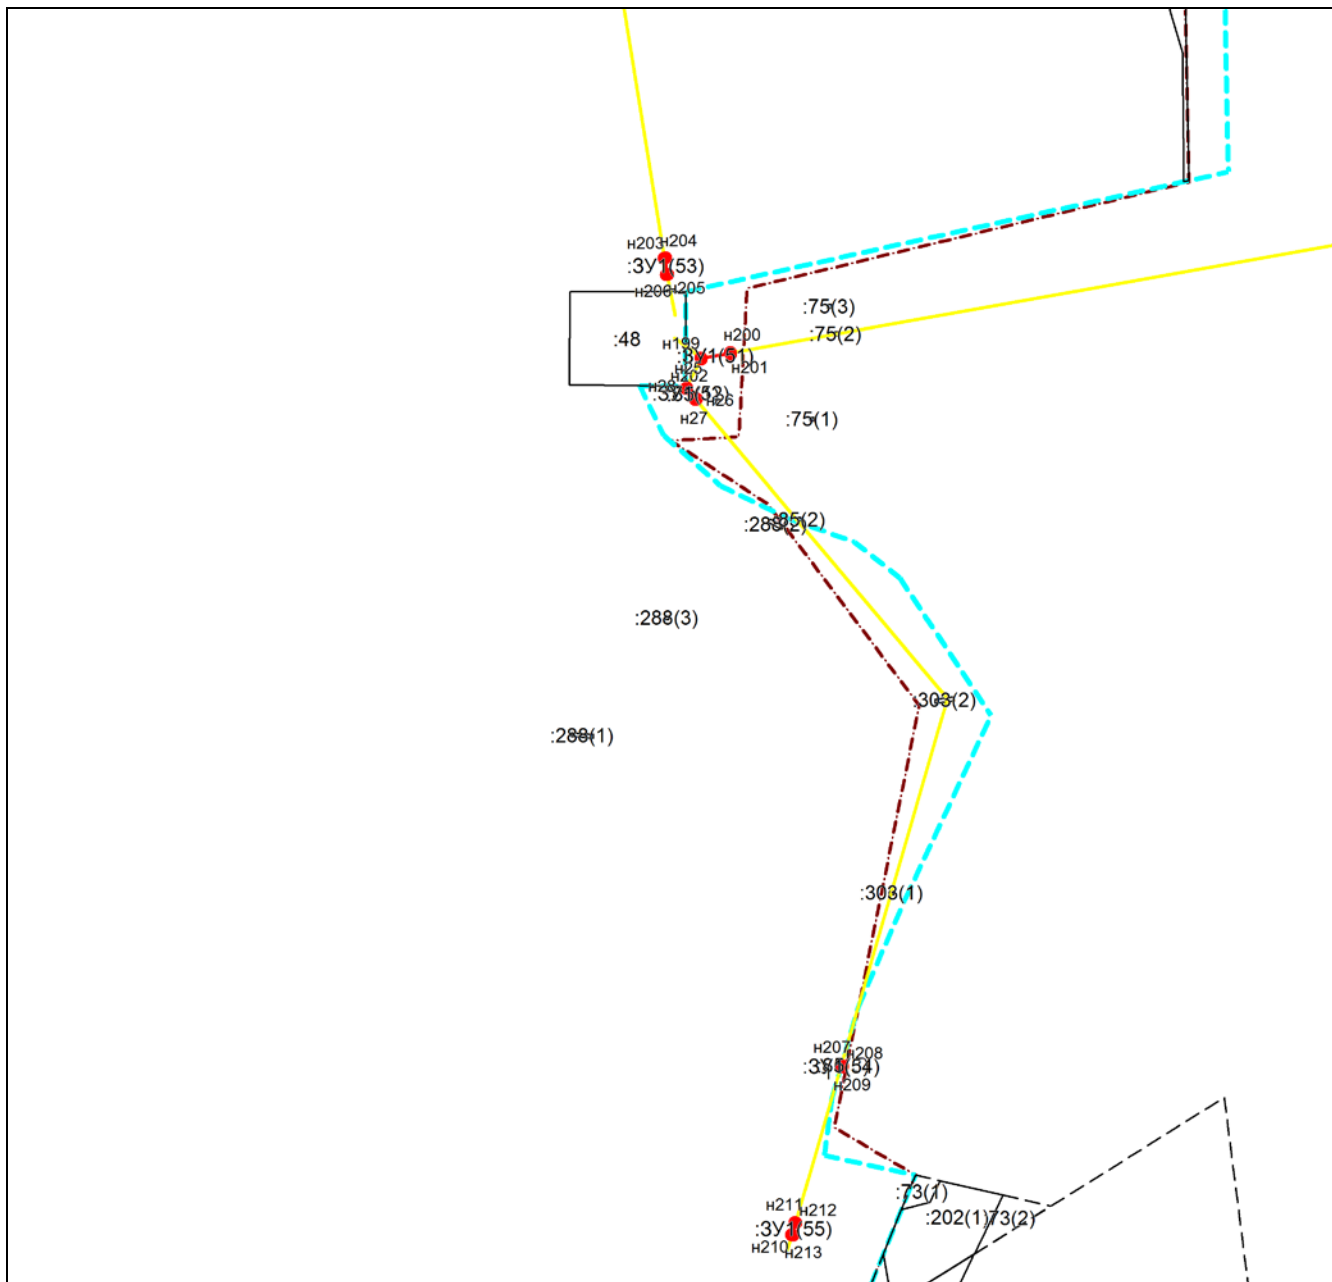

Масштаб 1:2000

Условные обозначения:

- — граница образуемого земельного участка,
- — граница учтенного земельного участка,
- - - — граница кадастрового квартала,
- — характерная точка границы земельного участка,
- - - — существующая часть границы, имеющиеся в ЕГРН сведения о которой недостаточны для определения ее местоположения,
- · - · - — граница муниципального образования,
- — ось линейного объекта