



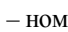
**Схема границ публичного сервитута на кадастровом плане территории для размещения объекта: ВКЛ-10 кв Ф-111, 114, 116, 119 от ПС Дубовое  
Местоположение: Еврейская автономная область, Биробиджанский район, с. Дубовое**

**Основной лист**

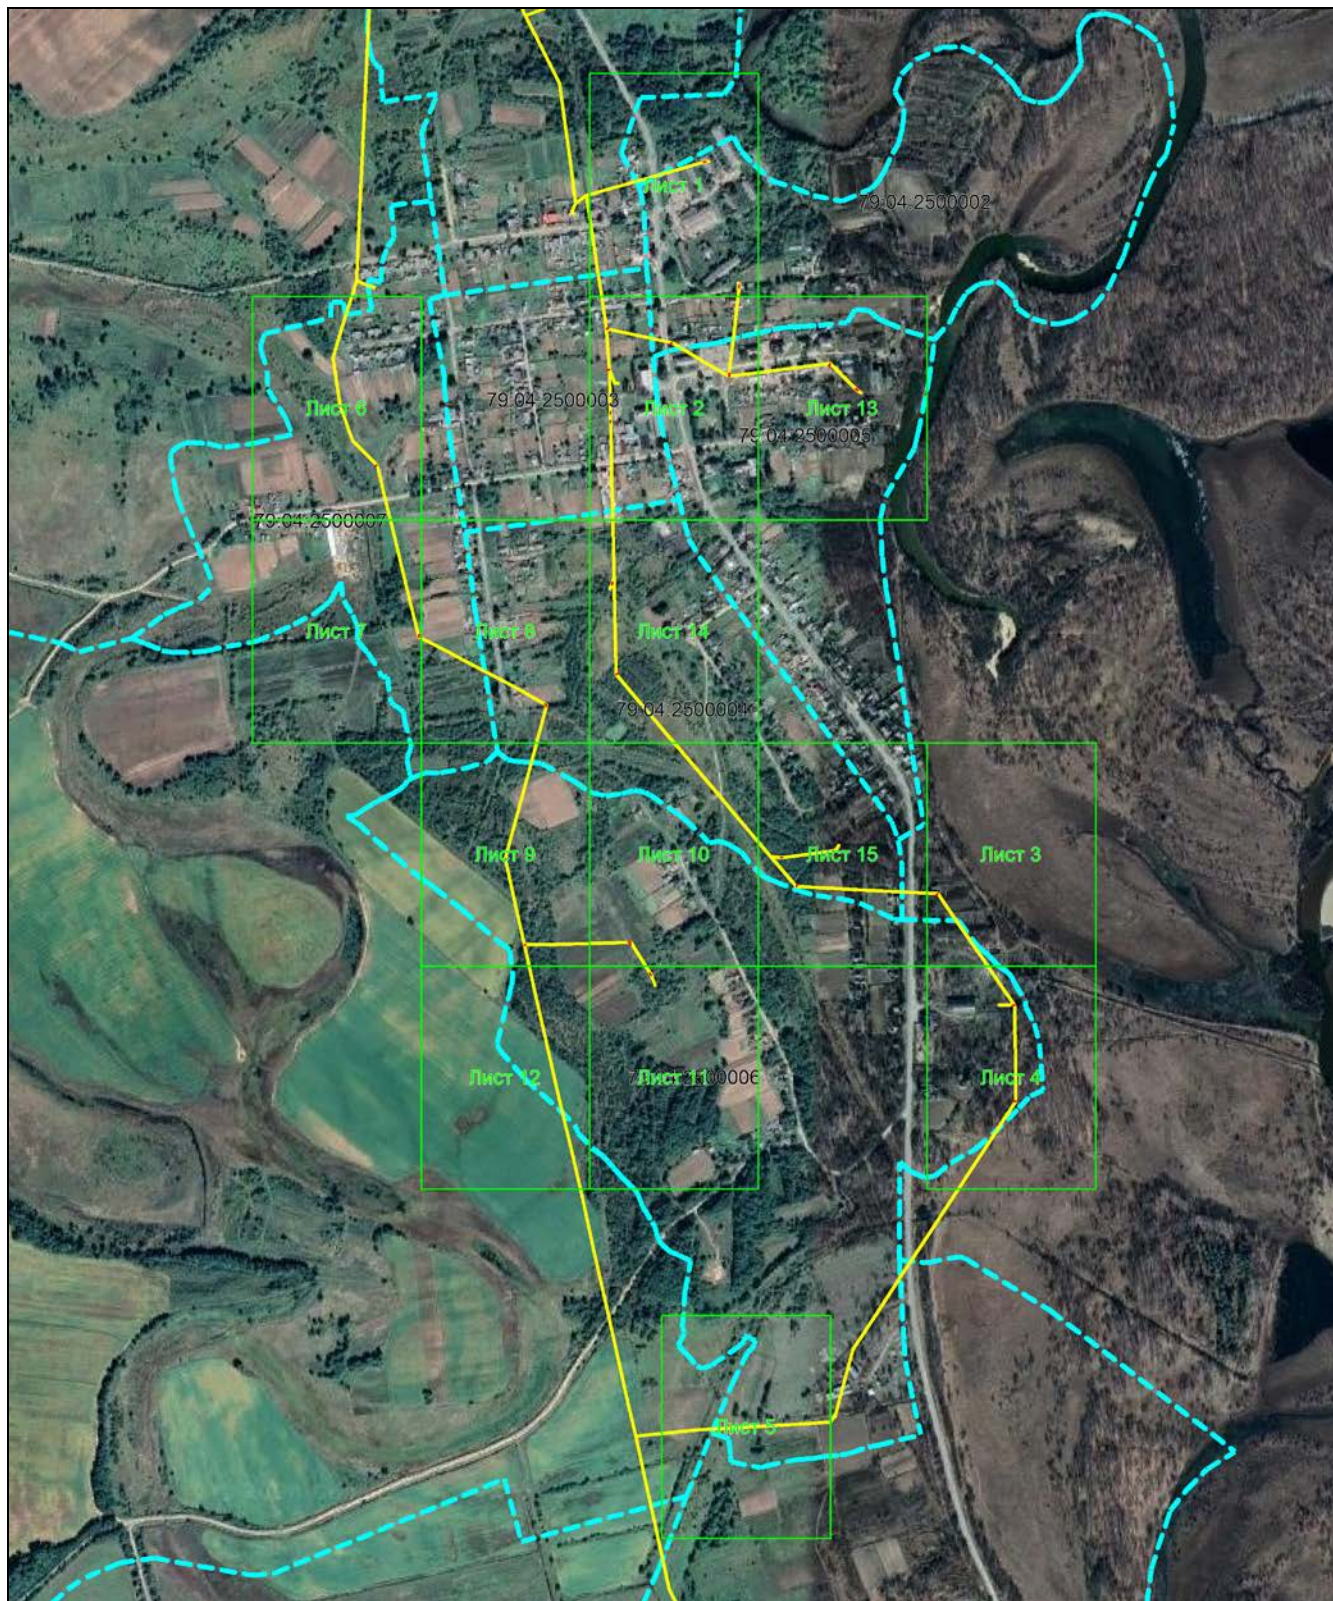

**Масштаб 1: 14000**


**Условные обозначения:**

-  – область выносного листа,
-  – номер выносного листа.

Остальные обозначения приведены на отдельной странице в конце раздела.

**Схема границ публичного сервитута на кадастровом плане территории для размещения  
объекта: ВКЛ-10 кВ Ф-111, 114, 116, 119 от ПС Дубовое  
Местоположение: Еврейская автономная область, Биробиджанский район, с. Дубовое**

**Выносной лист №1**

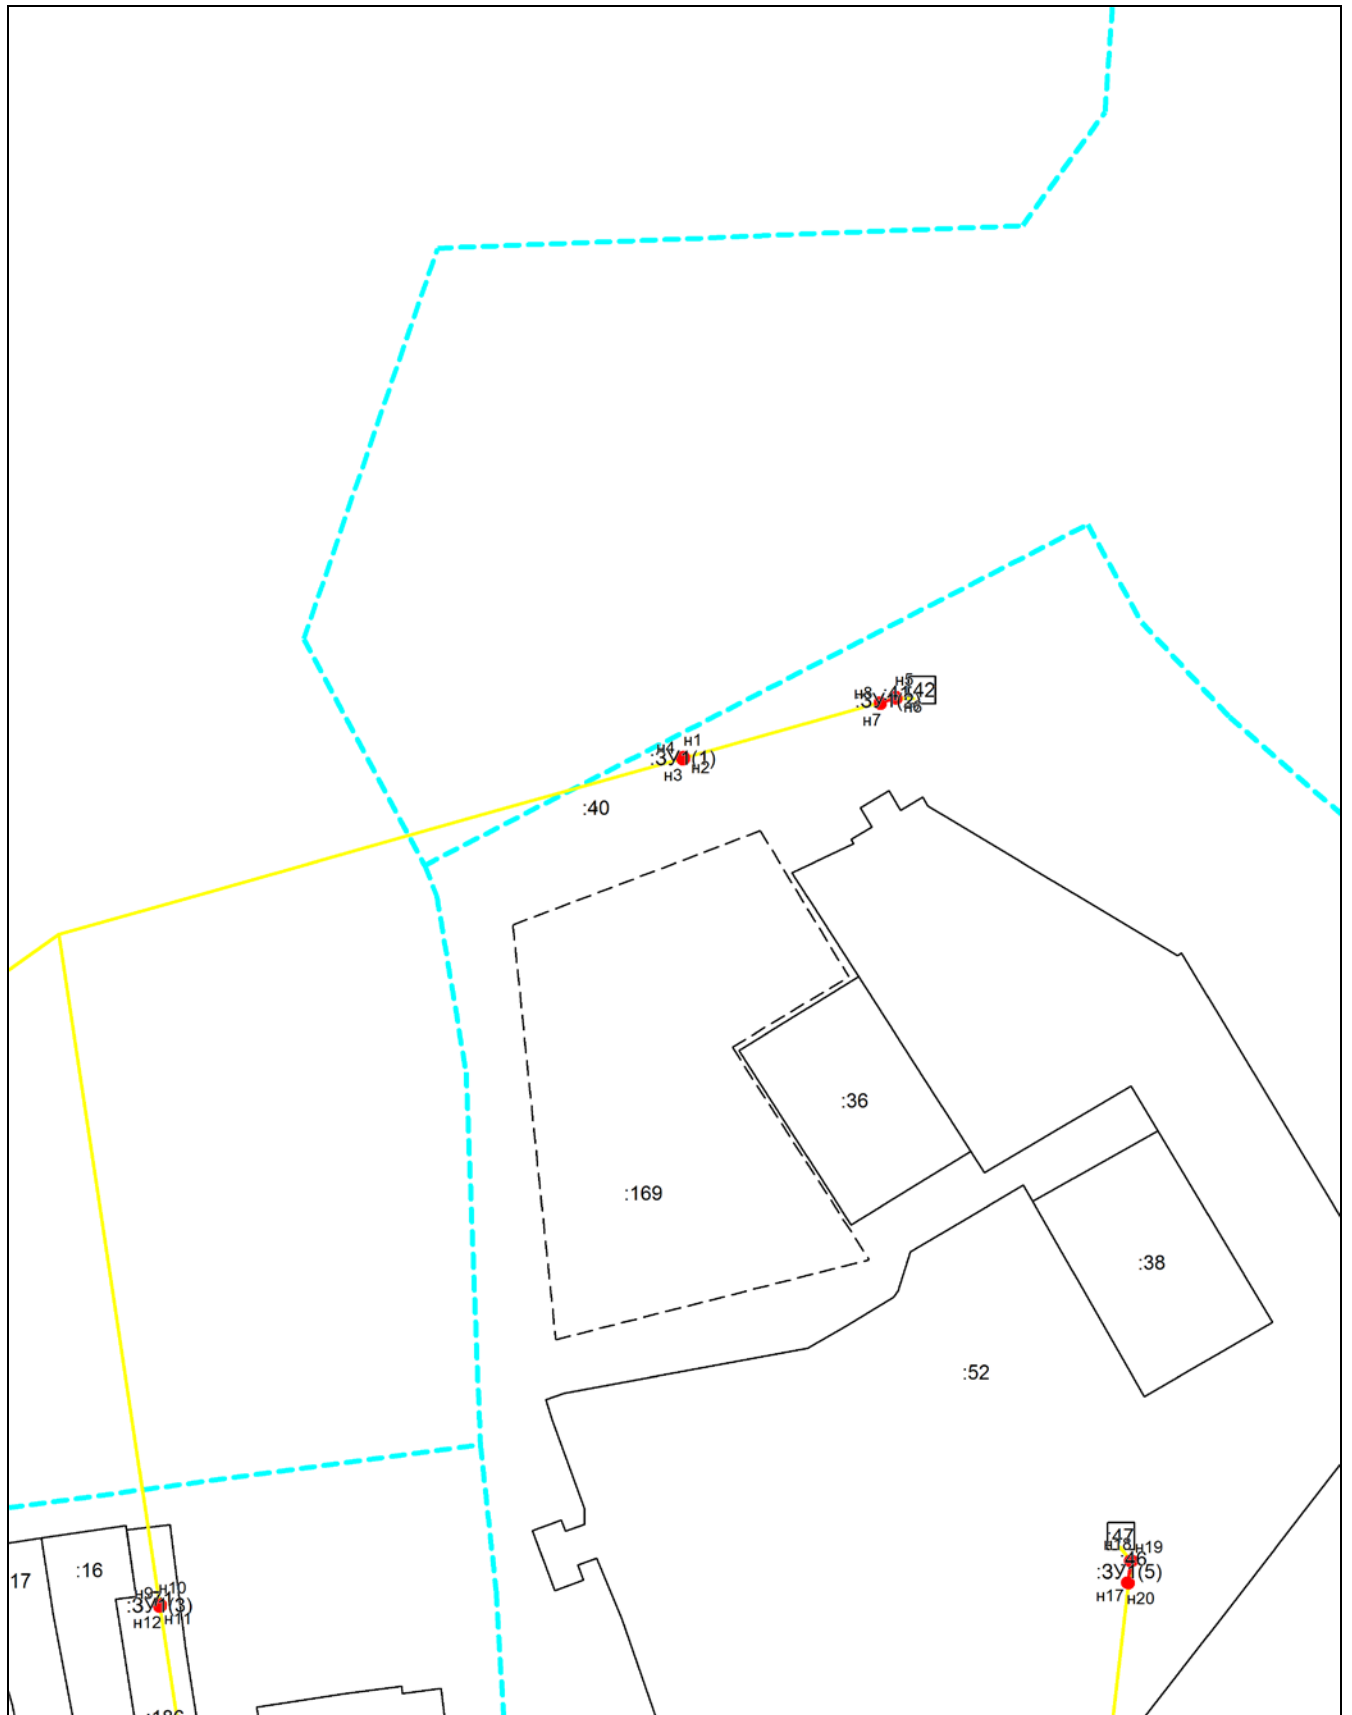


**Масштаб 1:2000**

Условные обозначения приведены на отдельной странице в конце раздела.

**Схема границ публичного сервитута на кадастровом плане территории для размещения  
объекта: ВКЛ-10 кВ Ф-111, 114, 116, 119 от ПС Дубовое  
Местоположение: Еврейская автономная область, Биробиджанский район, с. Дубовое**

**Выносной лист №2**

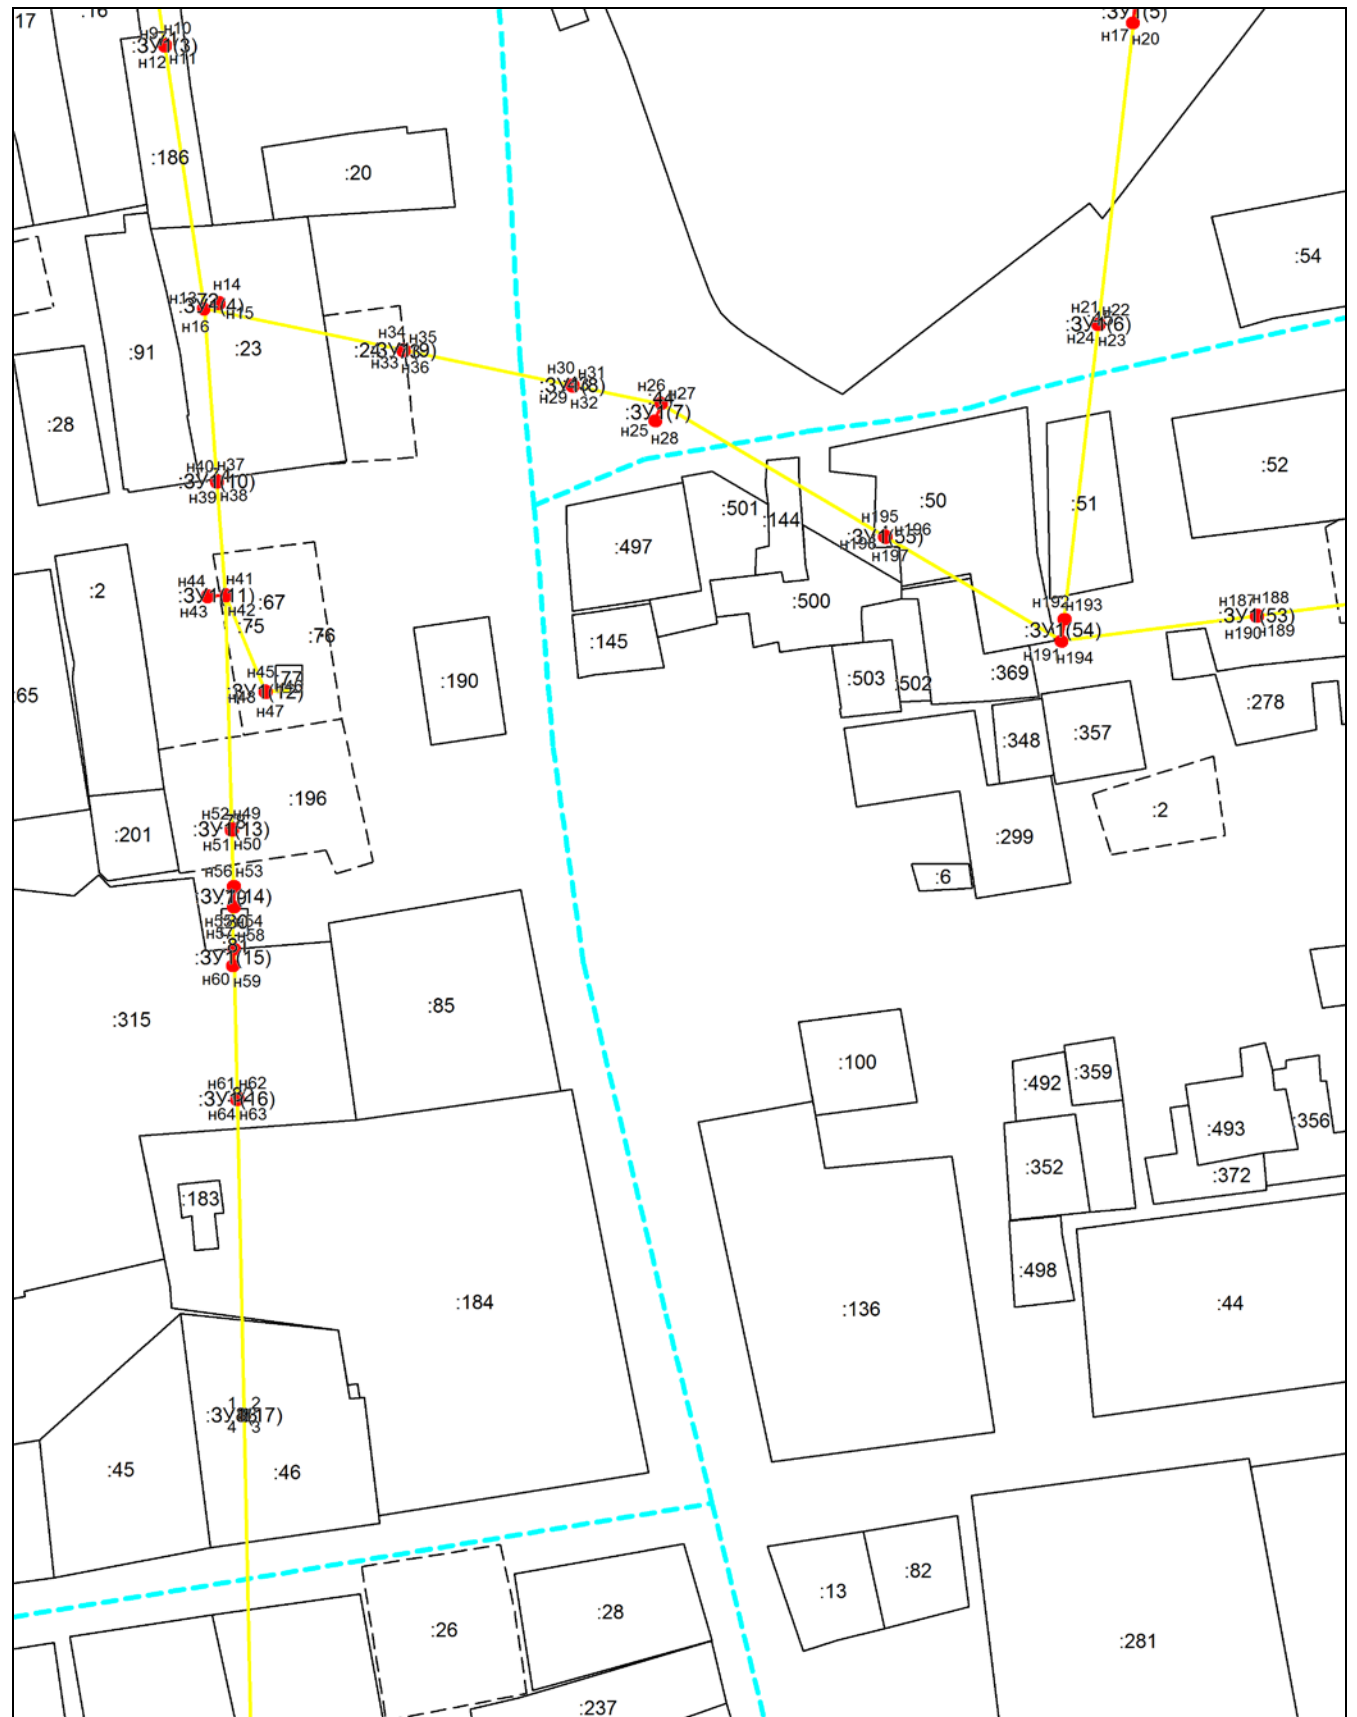


**Масштаб 1:2000**

Условные обозначения приведены на отдельной странице в конце раздела.

**Схема границ публичного сервитута на кадастровом плане территории для размещения  
объекта: ВКЛ-10 кВ Ф-111, 114, 116, 119 от ПС Дубовое  
Местоположение: Еврейская автономная область, Биробиджанский район, с. Дубовое**

Выносной лист №3

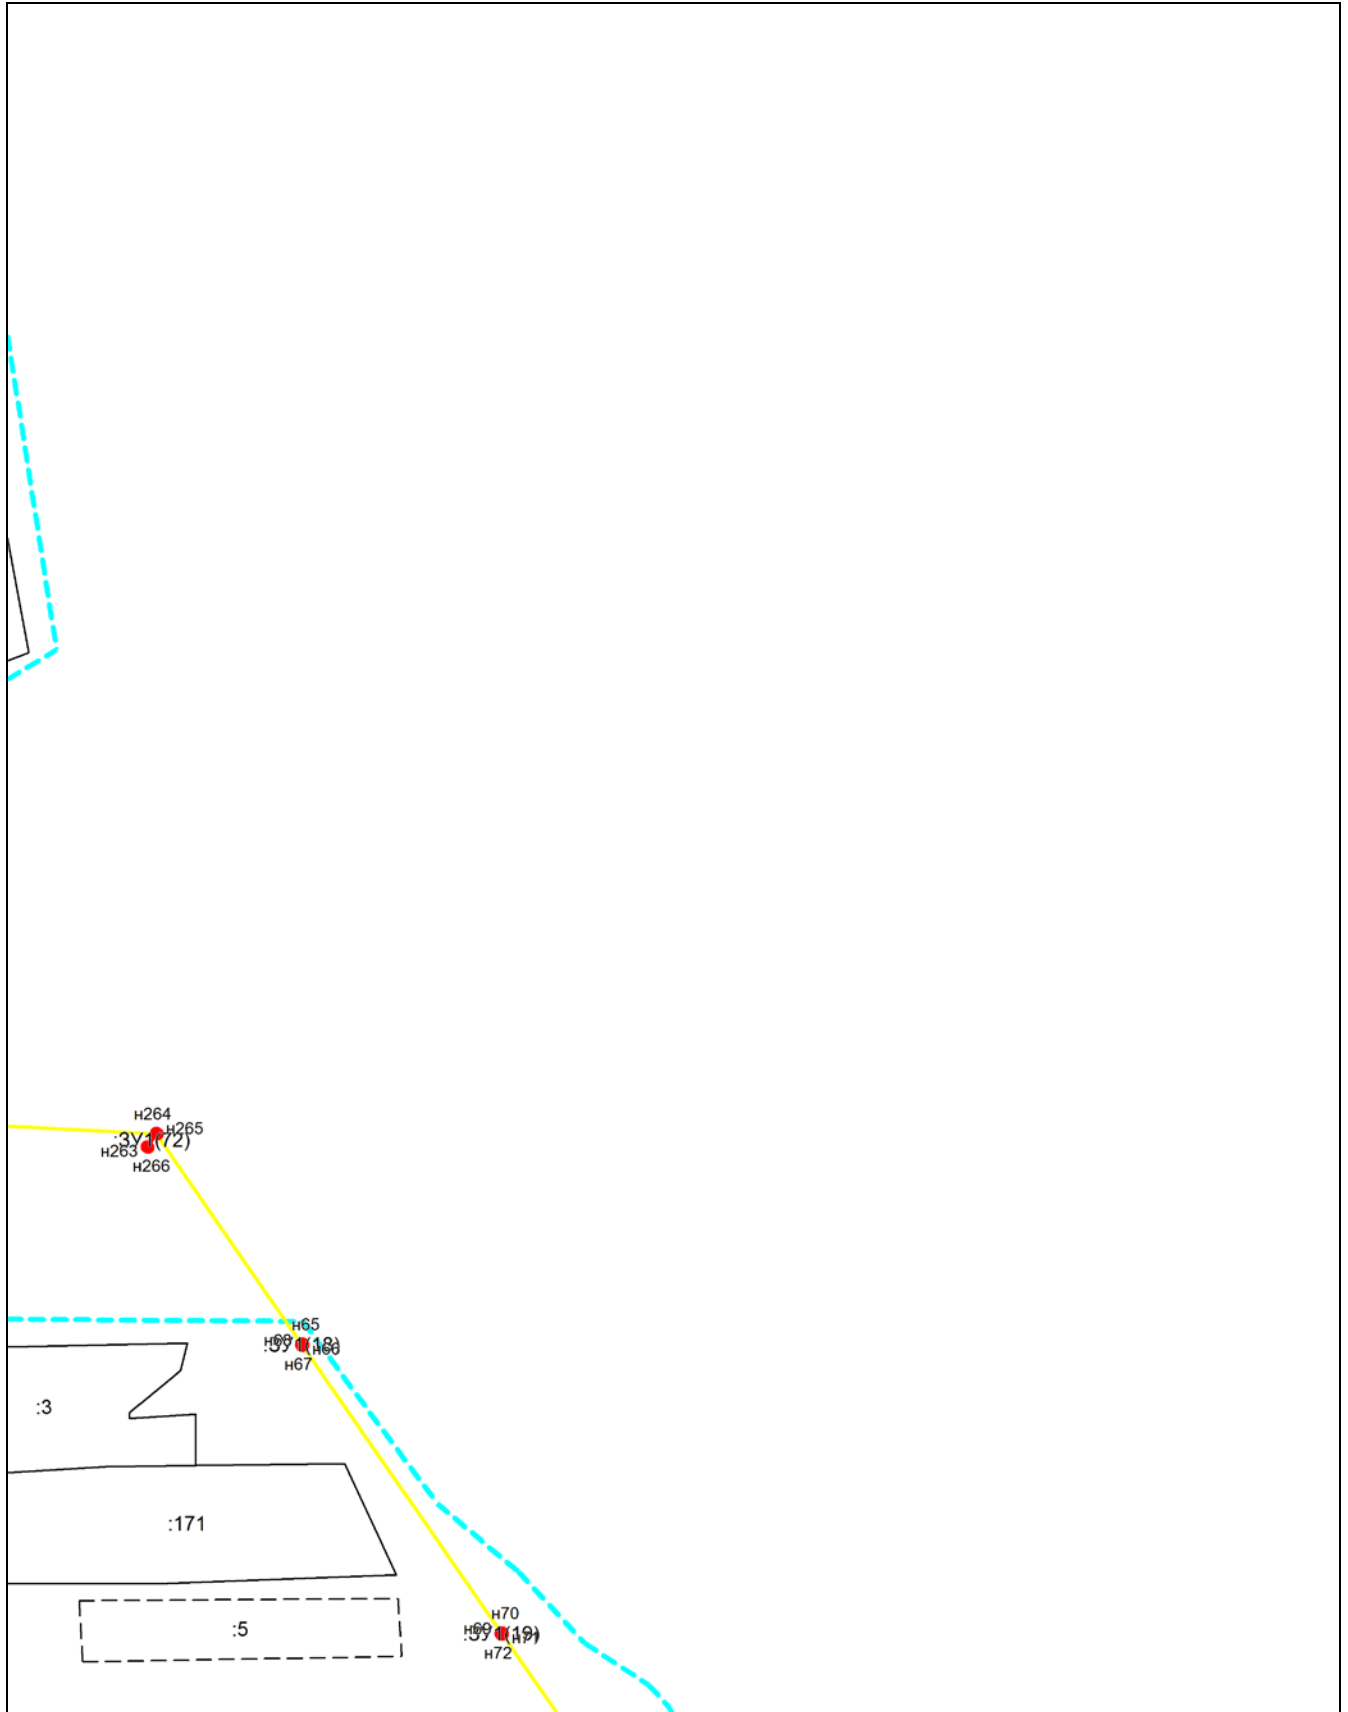


Масштаб 1:2000

Условные обозначения приведены на отдельной странице в конце раздела.

**Схема границ публичного сервитута на кадастровом плане территории для размещения  
объекта: ВКЛ-10 кВ Ф-111, 114, 116, 119 от ПС Дубовое  
Местоположение: Еврейская автономная область, Биробиджанский район, с. Дубовое**

**Выносной лист №4**

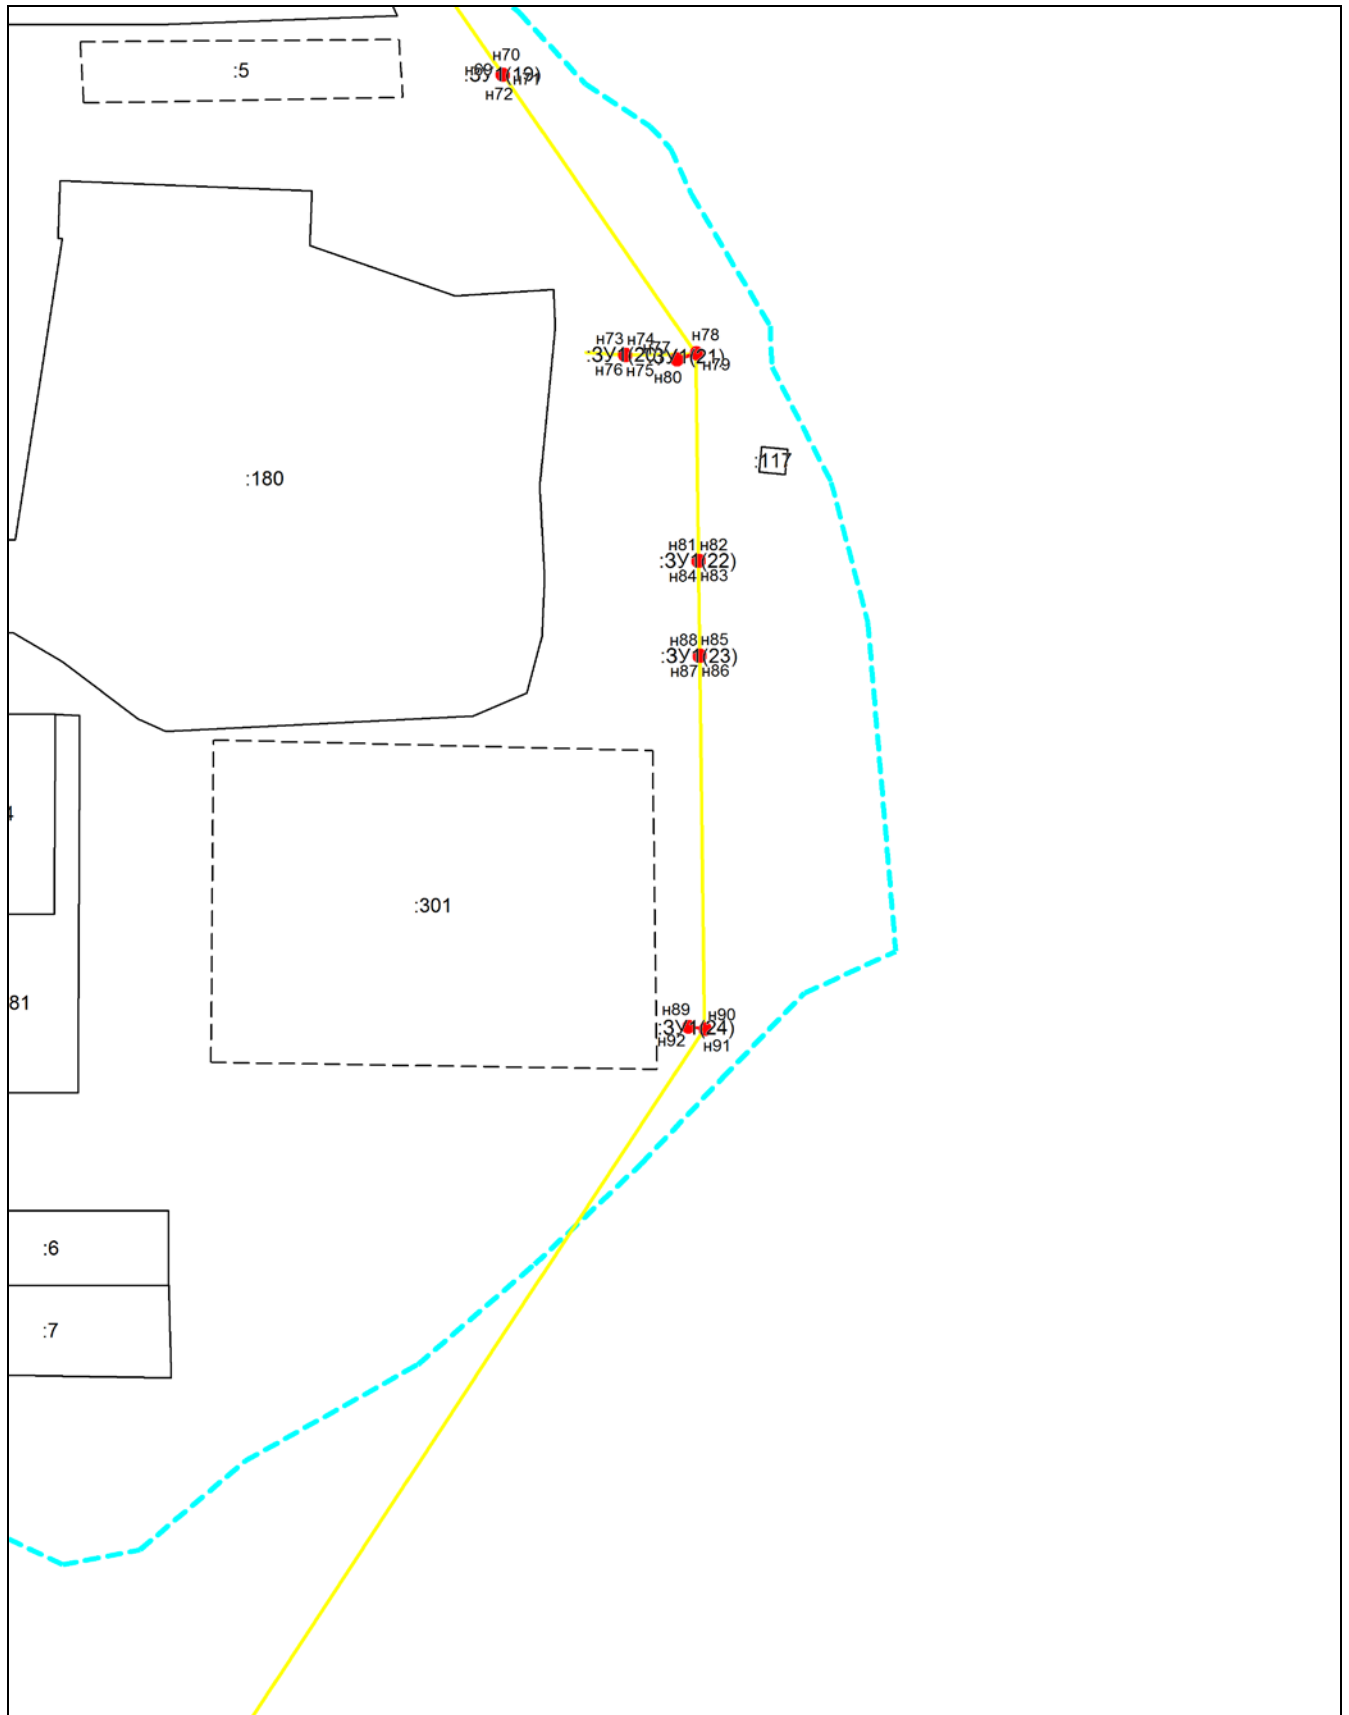


**Масштаб 1:2000**

Условные обозначения приведены на отдельной странице в конце раздела.

**Схема границ публичного сервитута на кадастровом плане территории для размещения  
объекта: ВКЛ-10 кВ Ф-111, 114, 116, 119 от ПС Дубовое  
Местоположение: Еврейская автономная область, Биробиджанский район, с. Дубовое**

**Выносной лист №5**

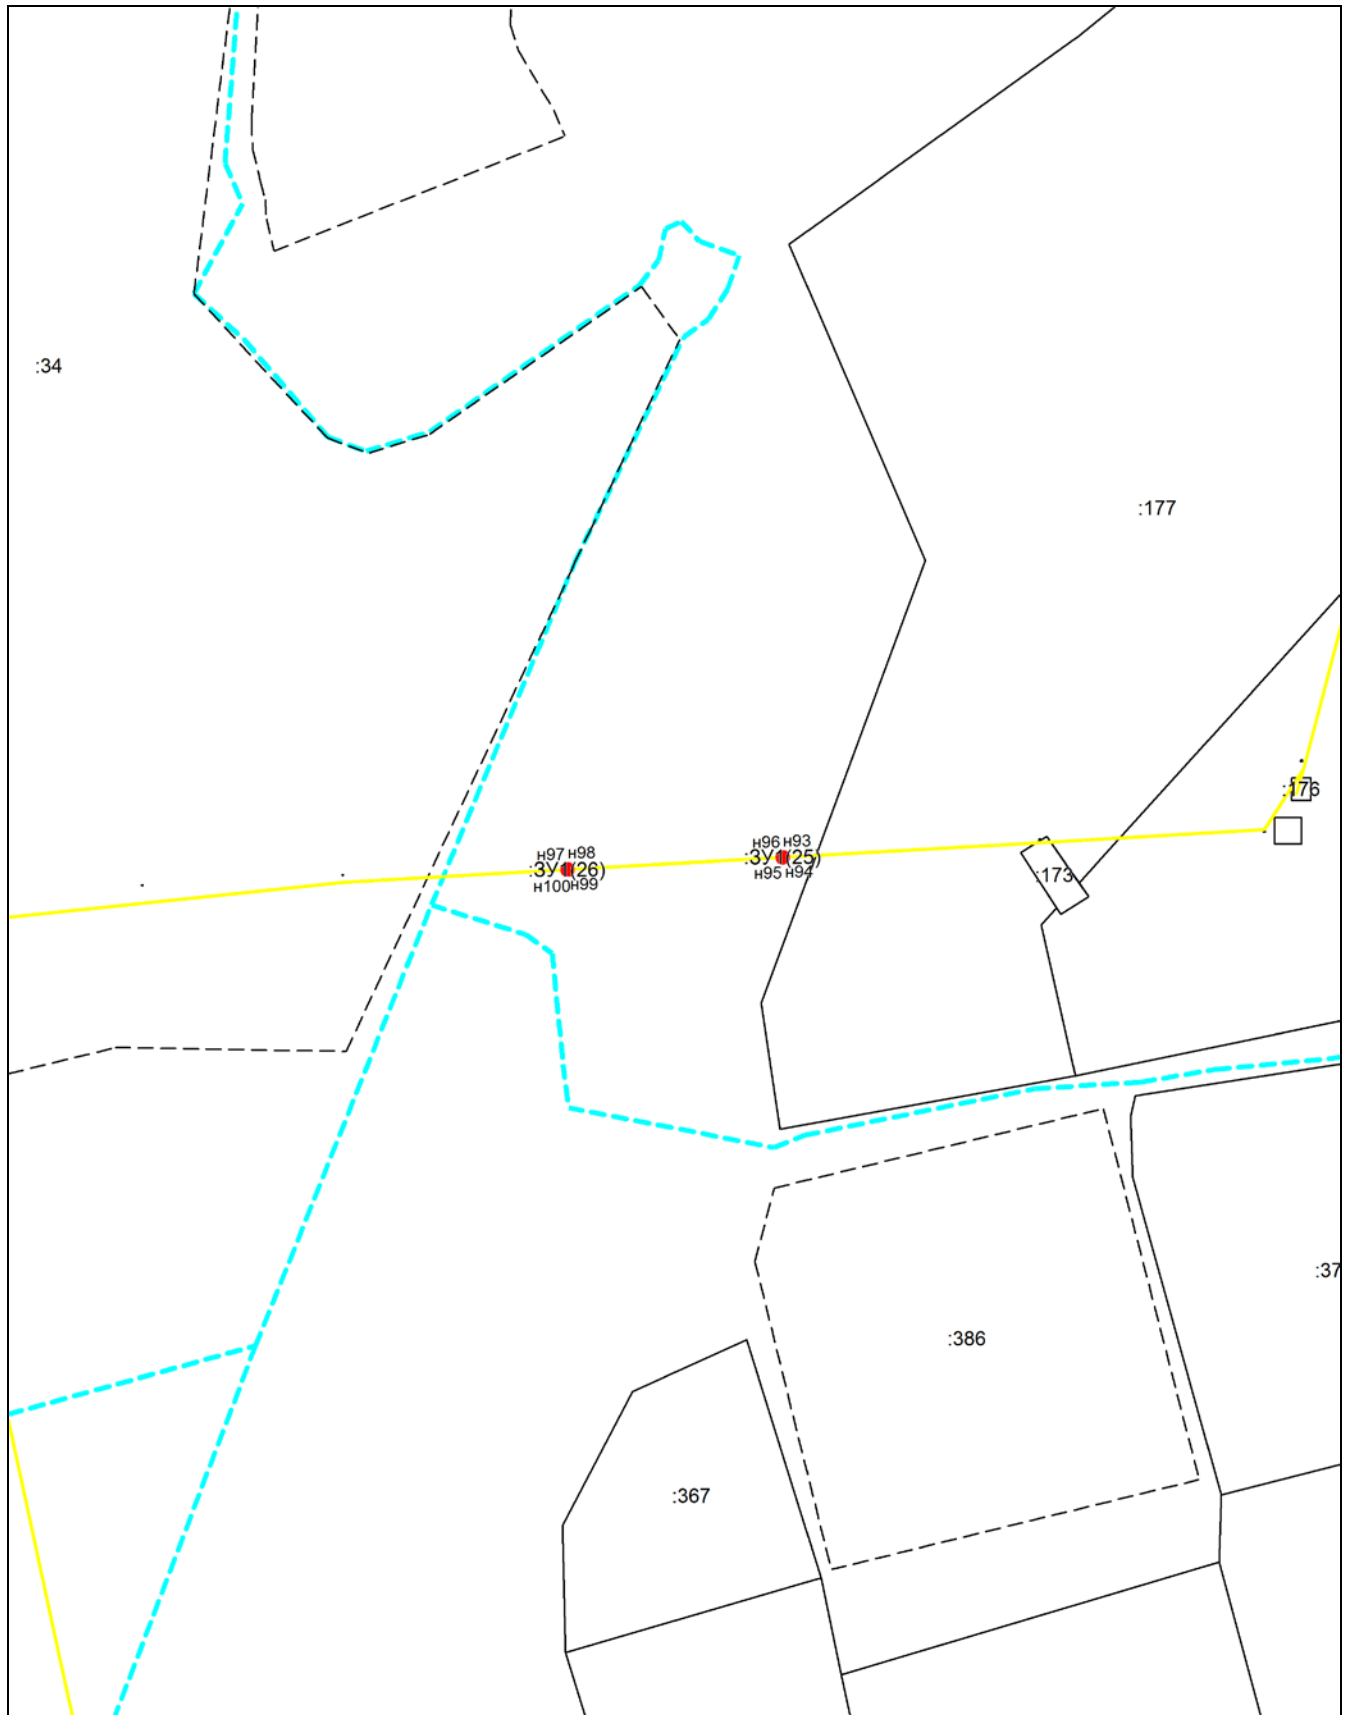


**Масштаб 1:2000**

Условные обозначения приведены на отдельной странице в конце раздела.

**Схема границ публичного сервитута на кадастровом плане территории для размещения  
объекта: ВКЛ-10 кВ Ф-111, 114, 116, 119 от ПС Дубовое  
Местоположение: Еврейская автономная область, Биробиджанский район, с. Дубовое**

**Выносной лист №6**

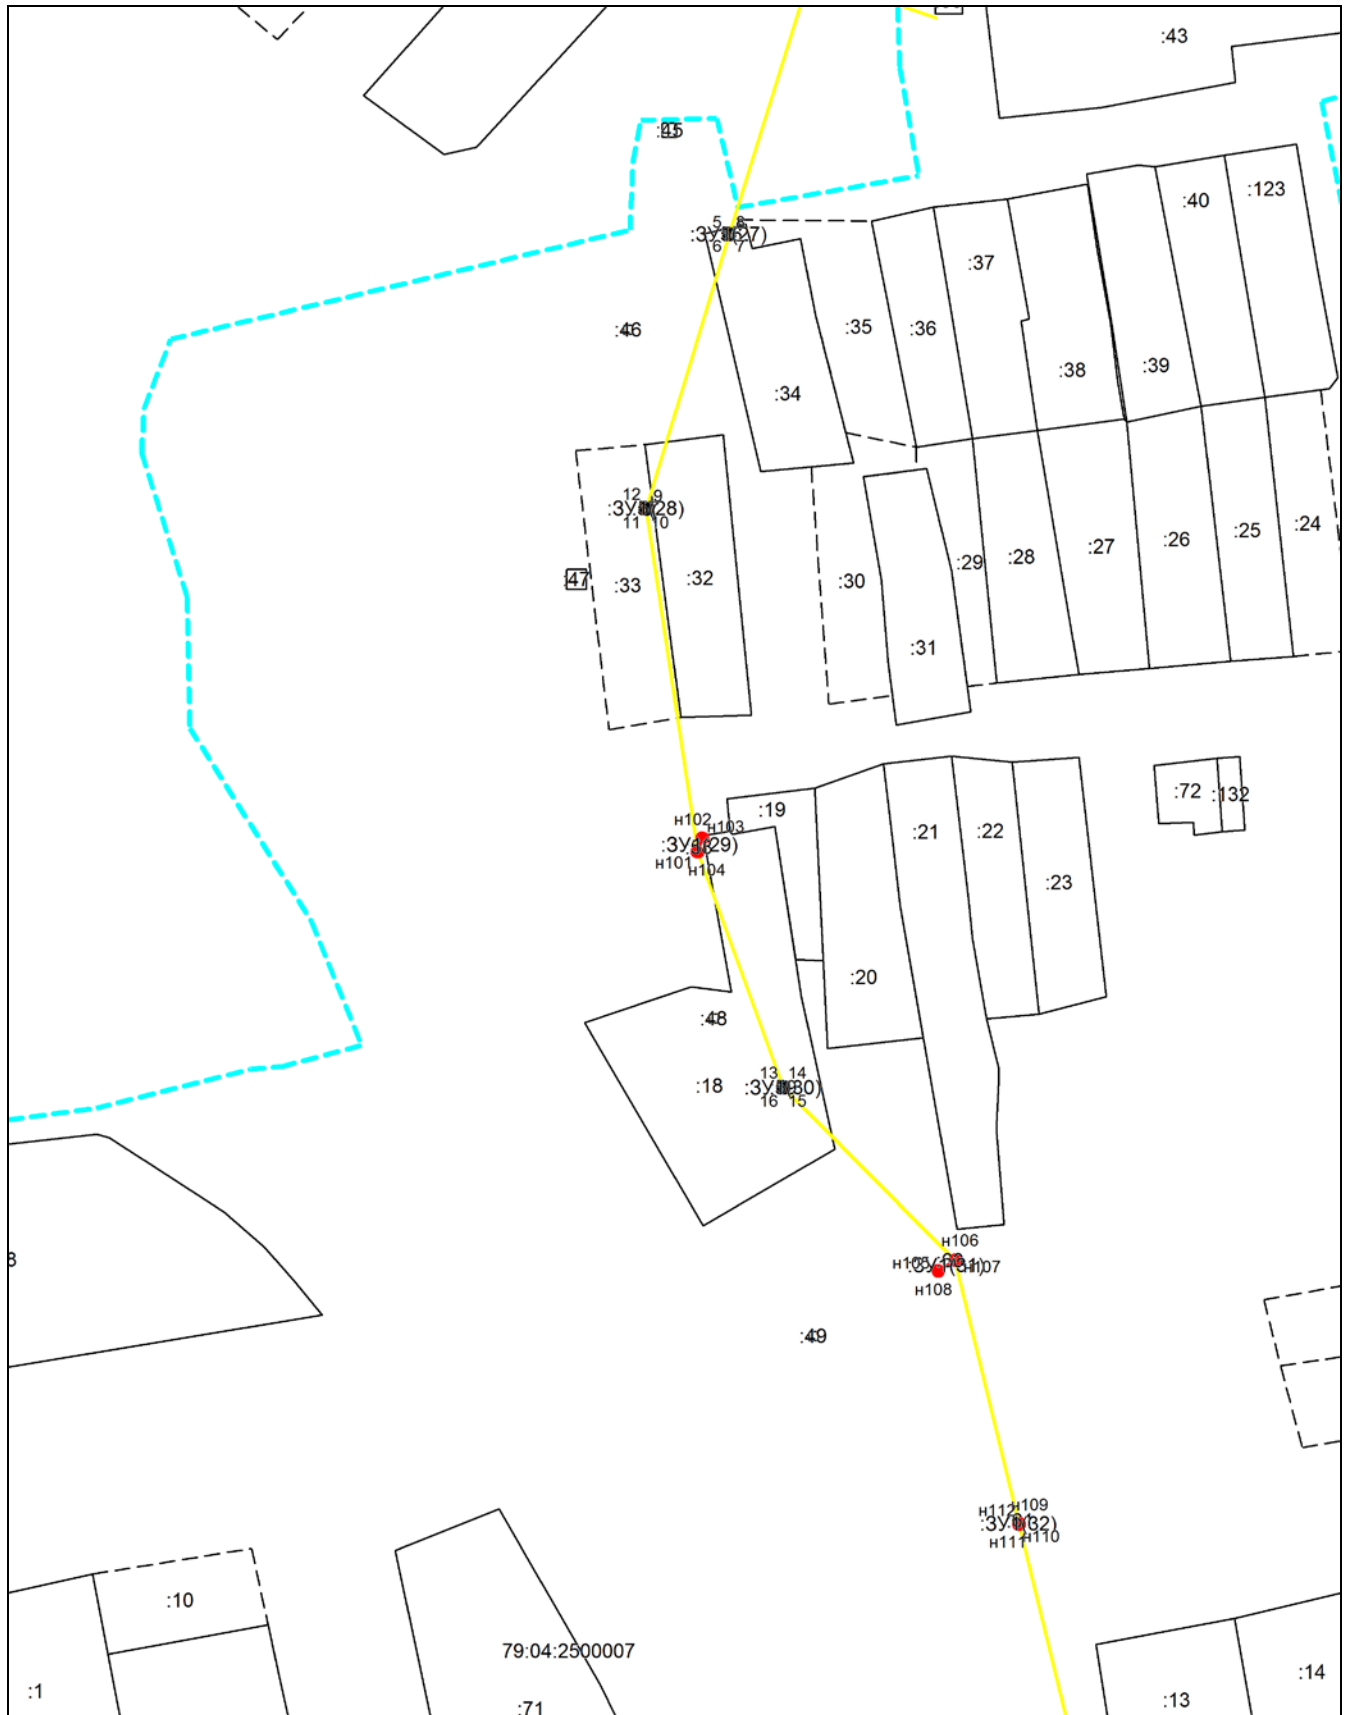


**Масштаб 1:2000**

Условные обозначения приведены на отдельной странице в конце раздела.

**Схема границ публичного сервитута на кадастровом плане территории для размещения  
объекта: ВКЛ-10 кВ Ф-111, 114, 116, 119 от ПС Дубовое  
Местоположение: Еврейская автономная область, Биробиджанский район, с. Дубовое**

**Выносной лист №7**

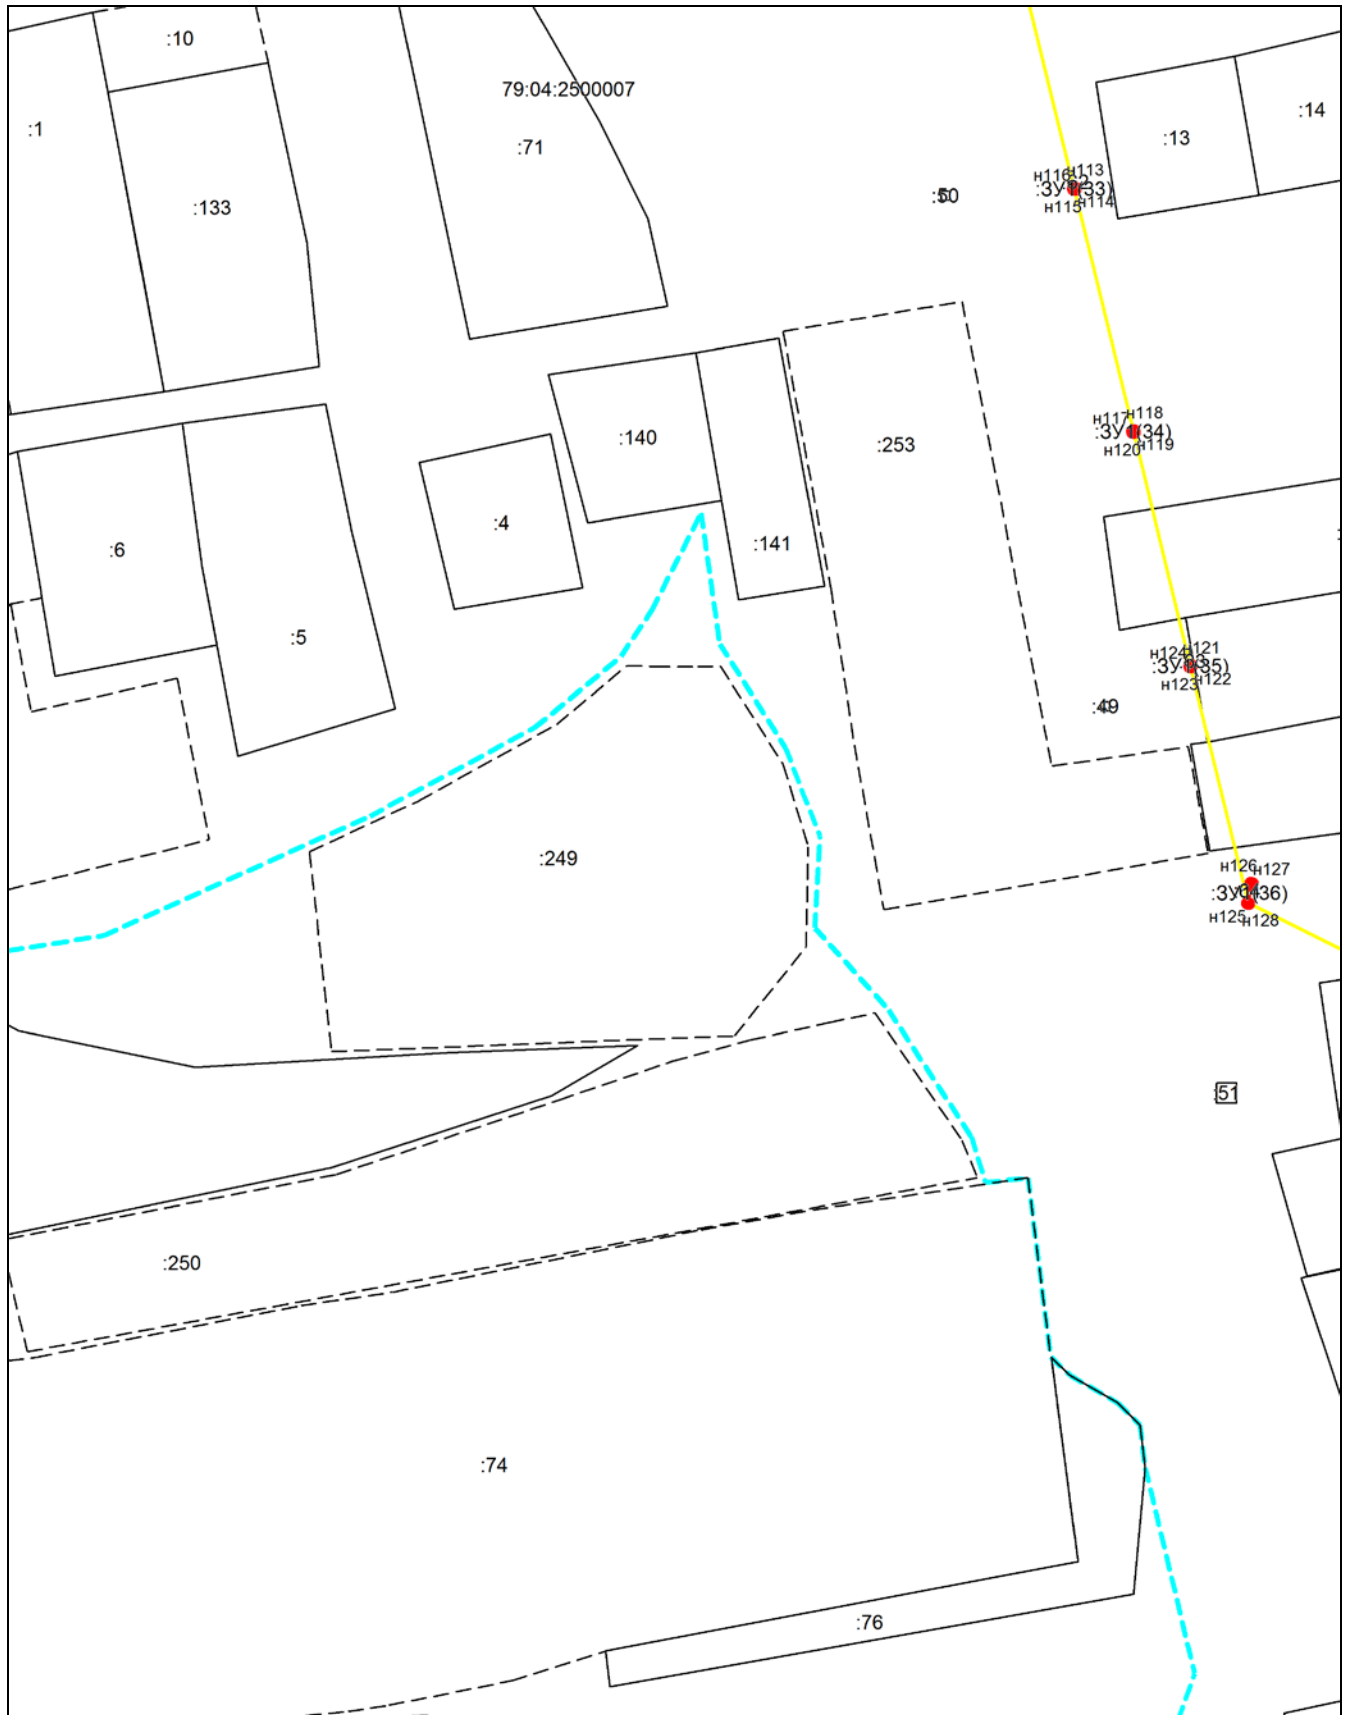


**Масштаб 1:2000**

Условные обозначения приведены на отдельной странице в конце раздела.



**Схема границ публичного сервитута на кадастровом плане территории для размещения  
объекта: ВКЛ-10 кВ Ф-111, 114, 116, 119 от ПС Дубовое  
Местоположение: Еврейская автономная область, Биробиджанский район, с. Дубовое**

**Выносной лист №8**

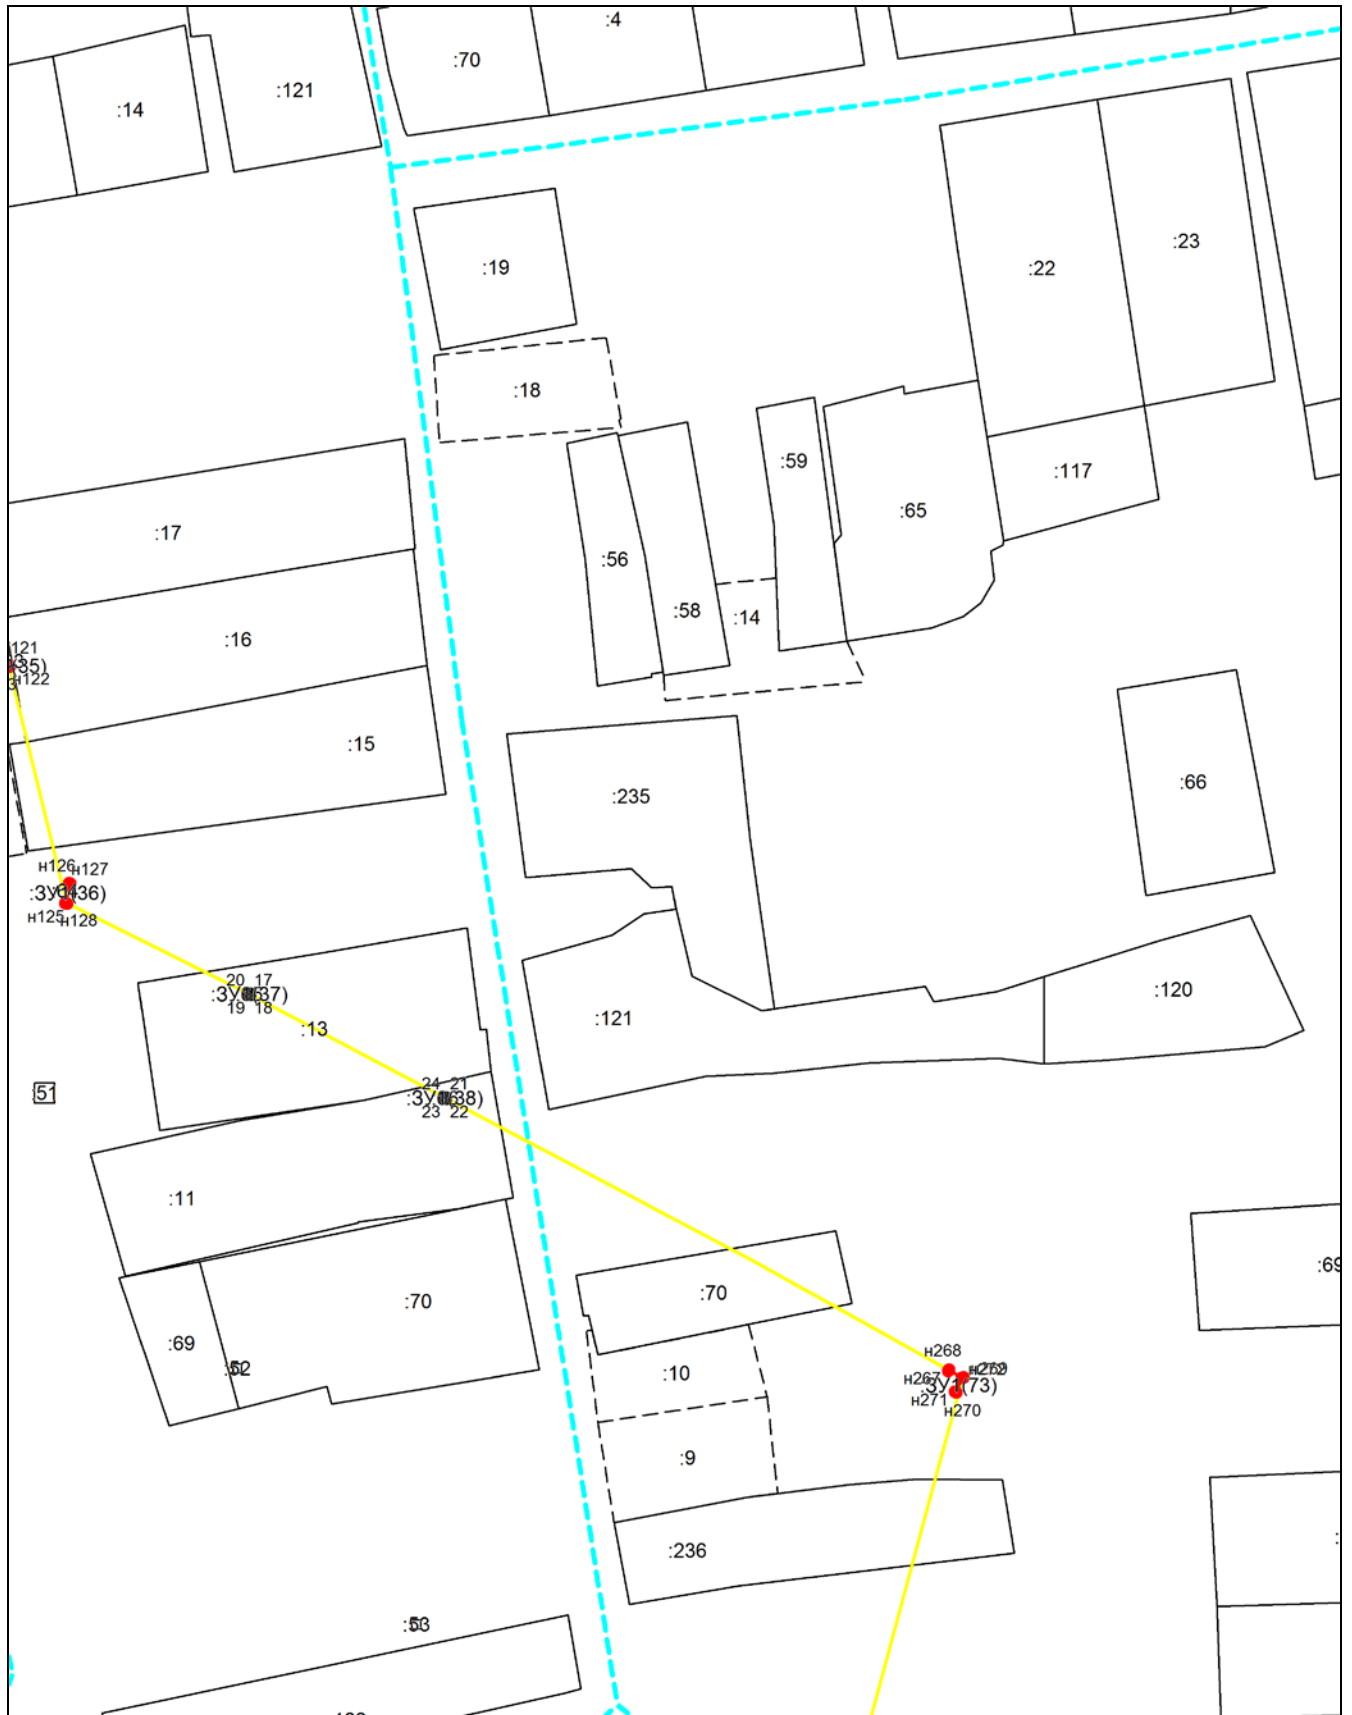


**Масштаб 1:2000**

Условные обозначения приведены на отдельной странице в конце раздела.

**Схема границ публичного сервитута на кадастровом плане территории для размещения  
объекта: ВКЛ-10 кВ Ф-111, 114, 116, 119 от ПС Дубовое  
Местоположение: Еврейская автономная область, Биробиджанский район, с. Дубовое**

Выносной лист №9

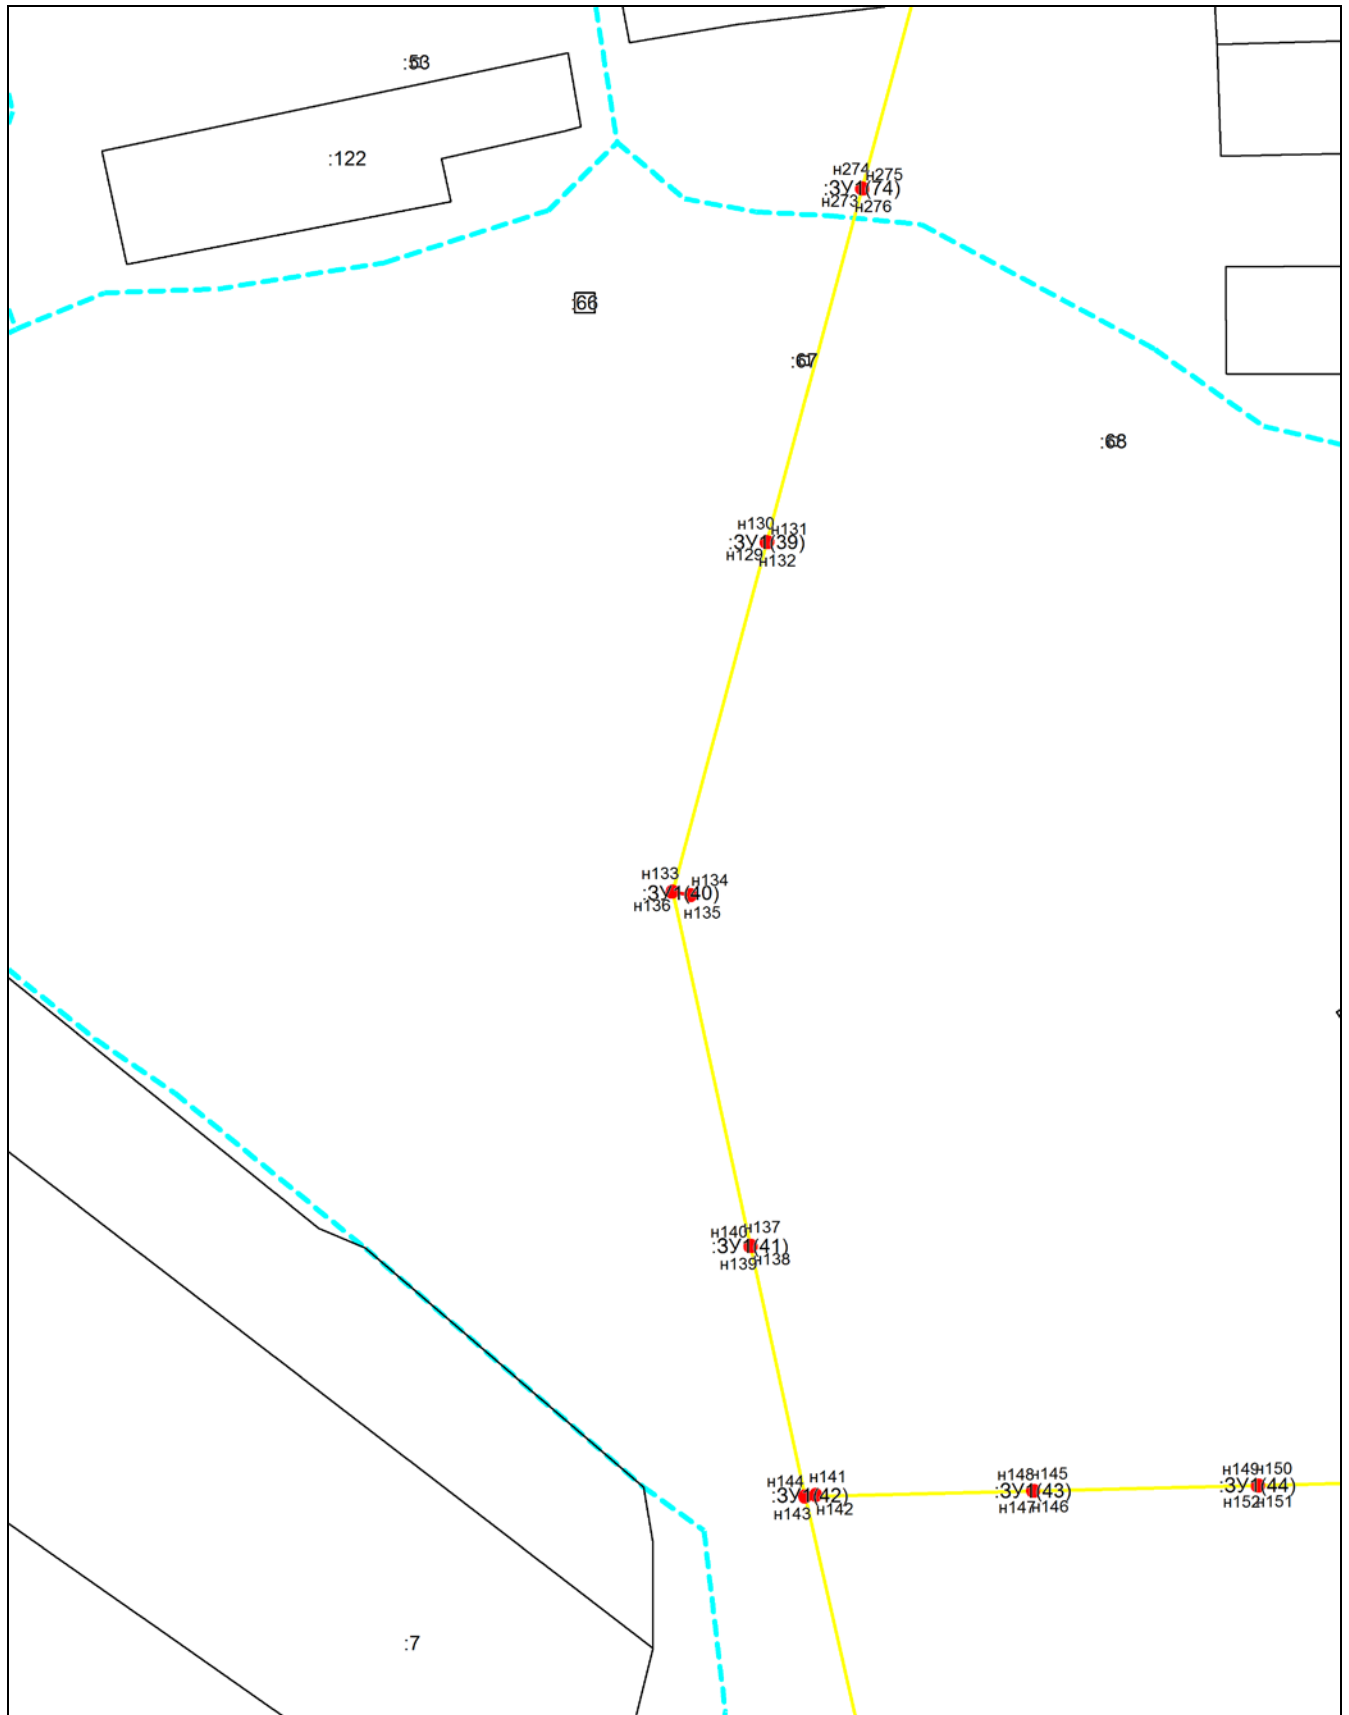


Масштаб 1:2000

Условные обозначения приведены на отдельной странице в конце раздела.

**Схема границ публичного сервитута на кадастровом плане территории для размещения  
объекта: ВКЛ-10 кВ Ф-111, 114, 116, 119 от ПС Дубовое  
Местоположение: Еврейская автономная область, Биробиджанский район, с. Дубовое**

**Выносной лист №10**

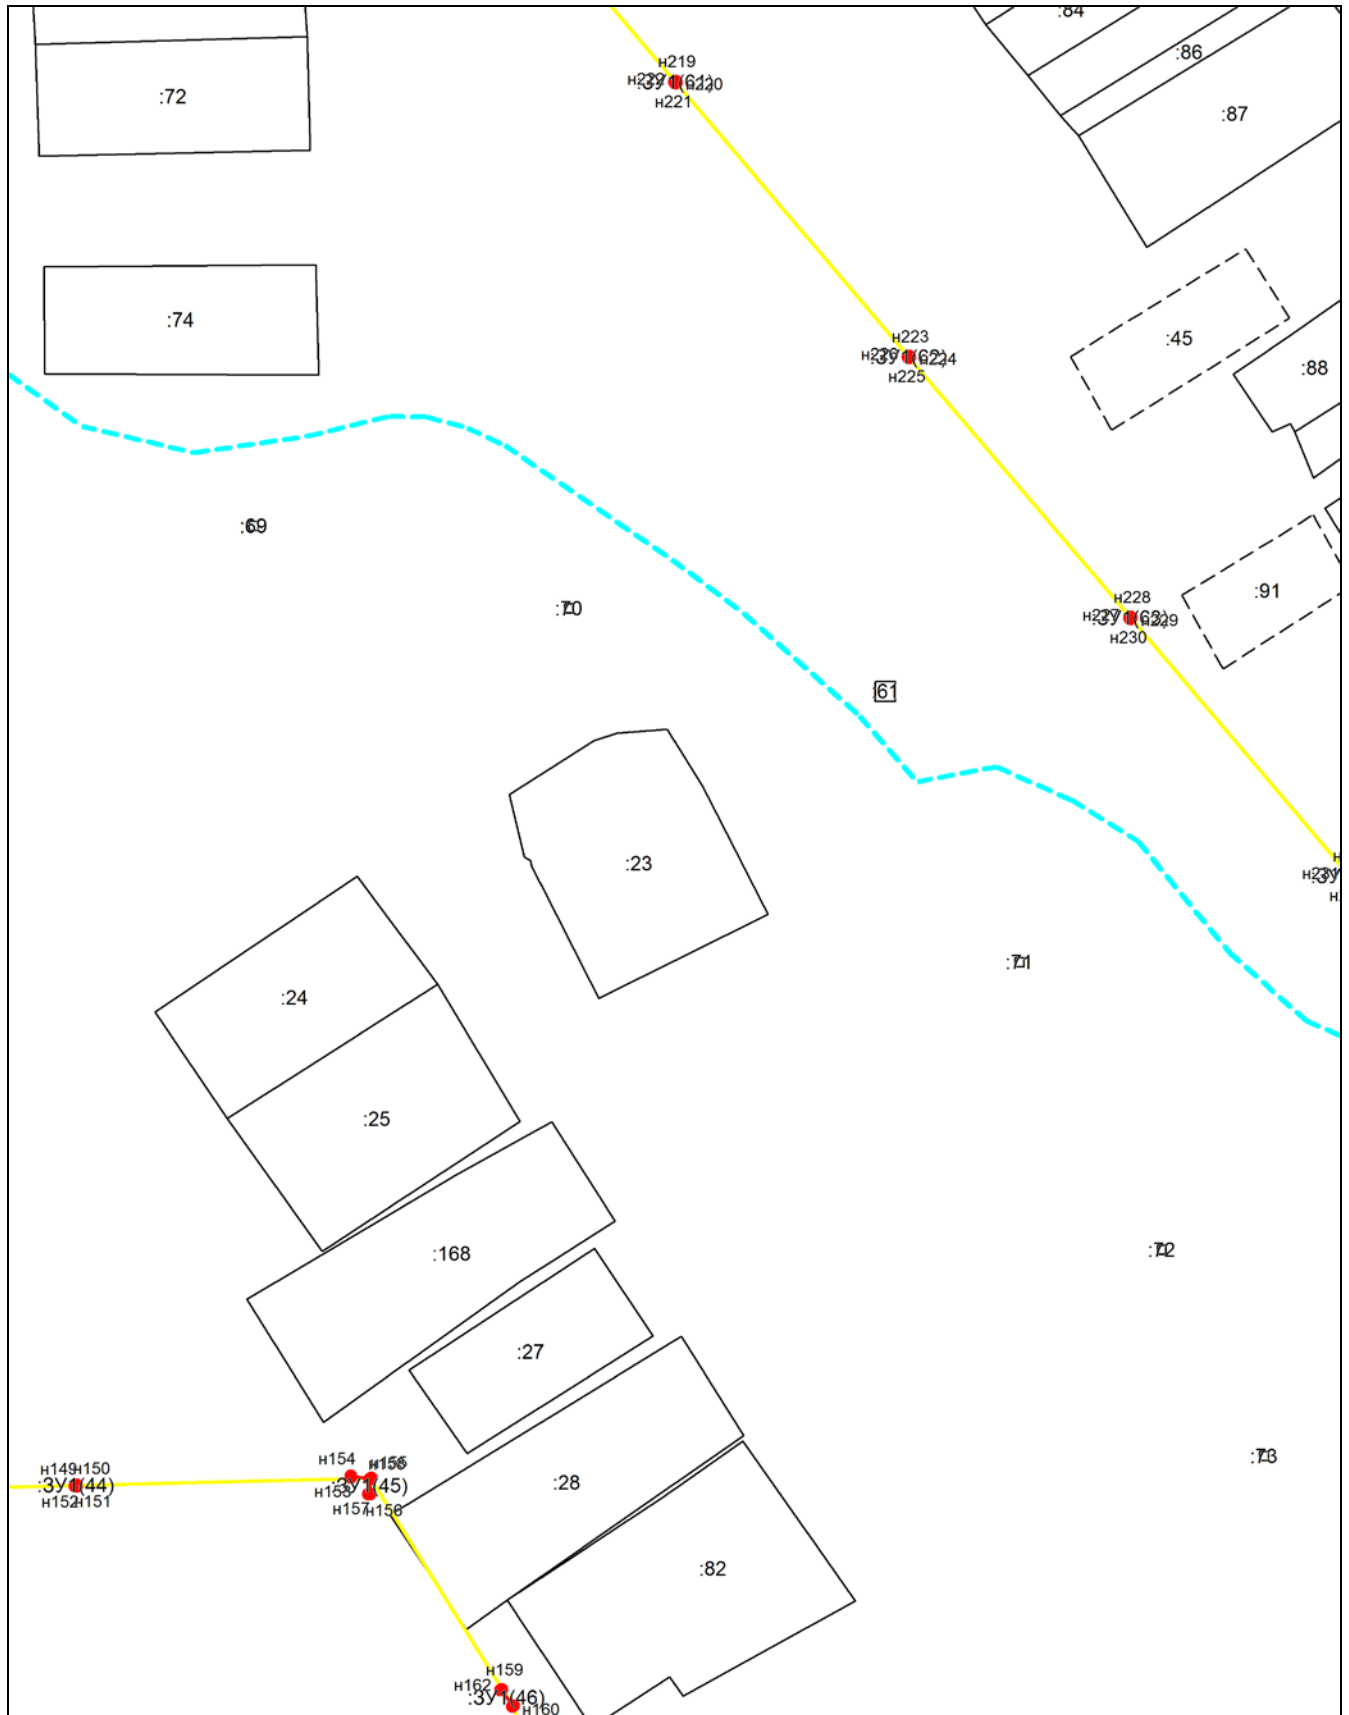


**Масштаб 1:2000**

Условные обозначения приведены на отдельной странице в конце раздела.

**Схема границ публичного сервитута на кадастровом плане территории для размещения  
объекта: ВКЛ-10 кВ Ф-111, 114, 116, 119 от ПС Дубовое  
Местоположение: Еврейская автономная область, Биробиджанский район, с. Дубовое**

Выносной лист №11

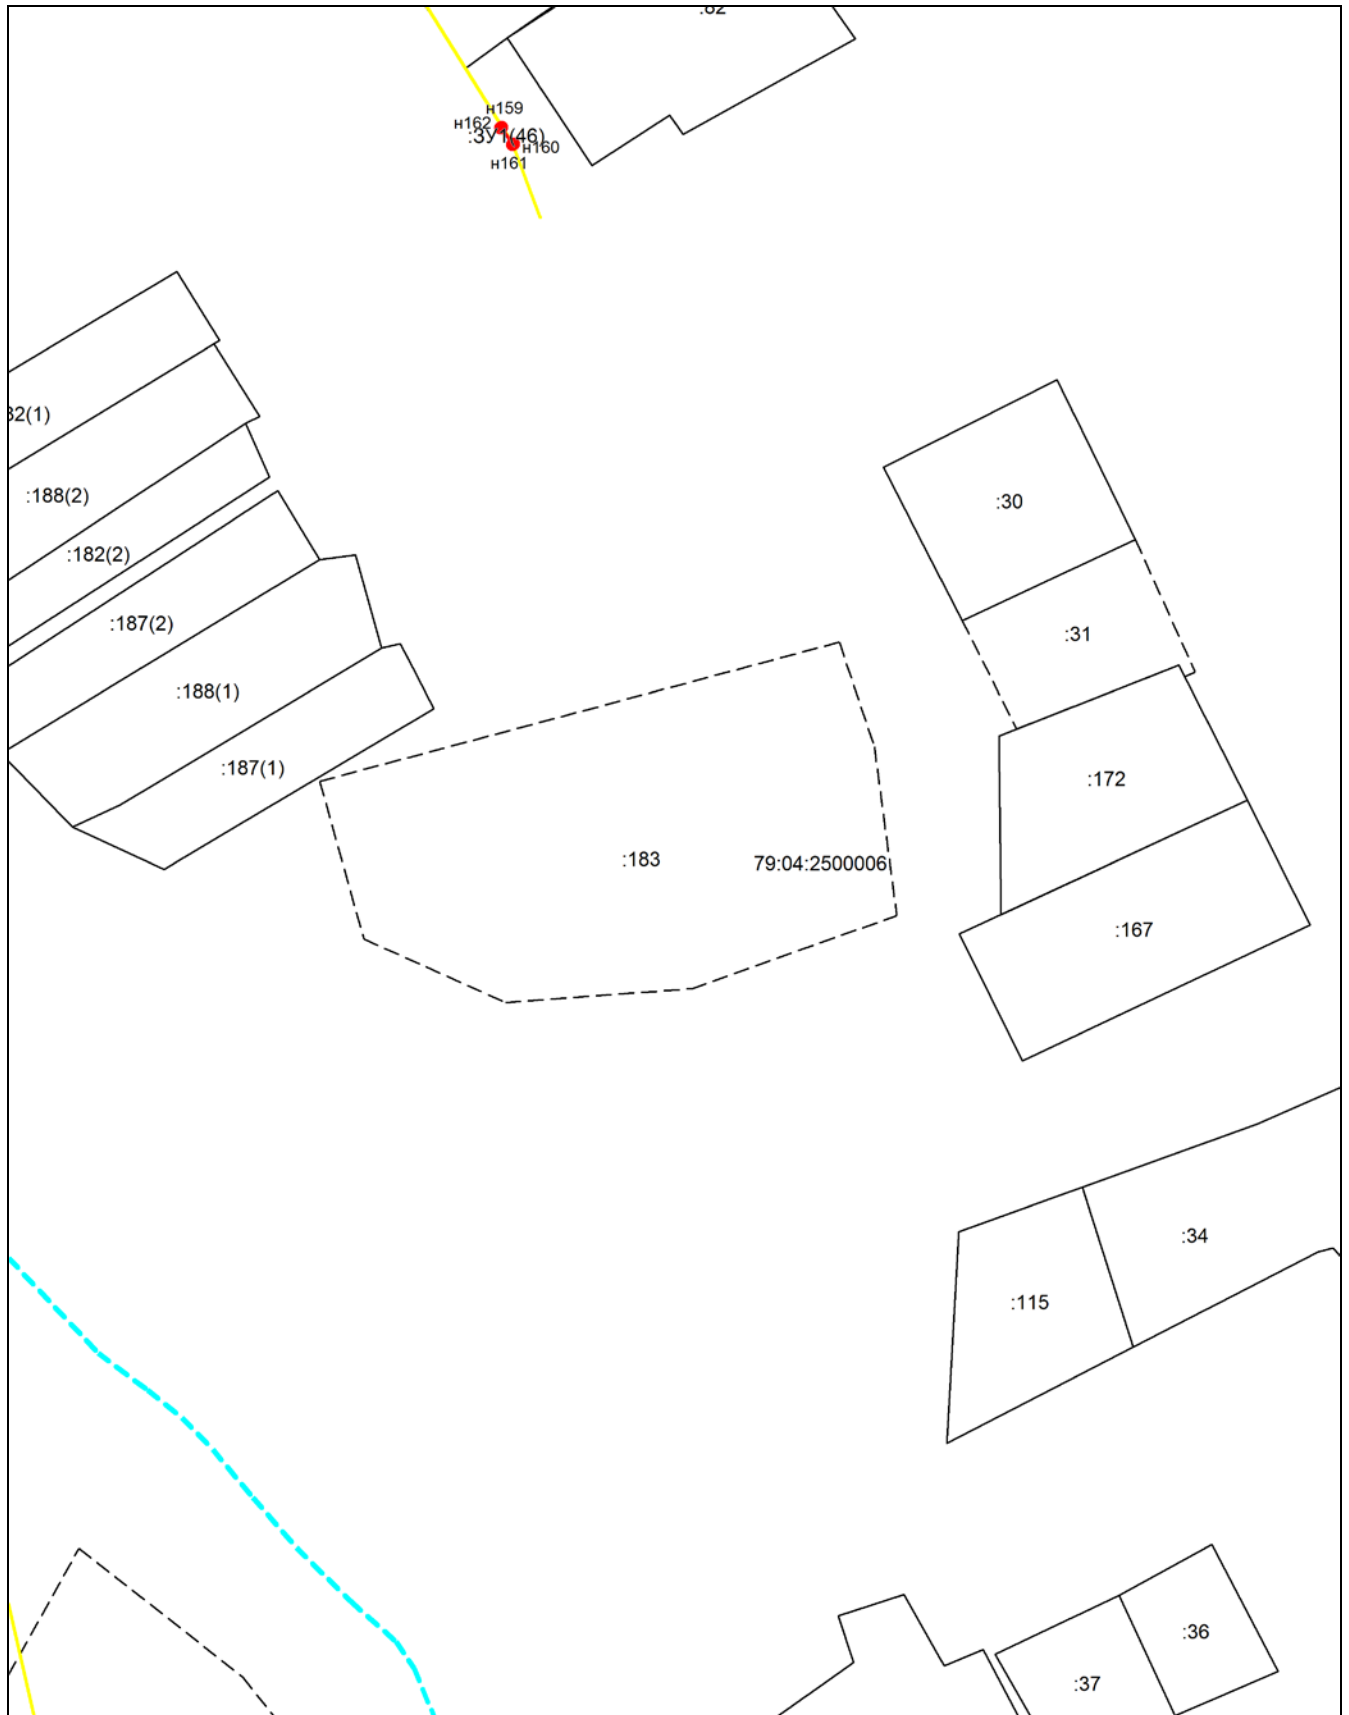


Масштаб 1:2000

Условные обозначения приведены на отдельной странице в конце раздела.

**Схема границ публичного сервитута на кадастровом плане территории для размещения  
объекта: ВКЛ-10 кВ Ф-111, 114, 116, 119 от ПС Дубовое  
Местоположение: Еврейская автономная область, Биробиджанский район, с. Дубовое**

**Выносной лист №12**

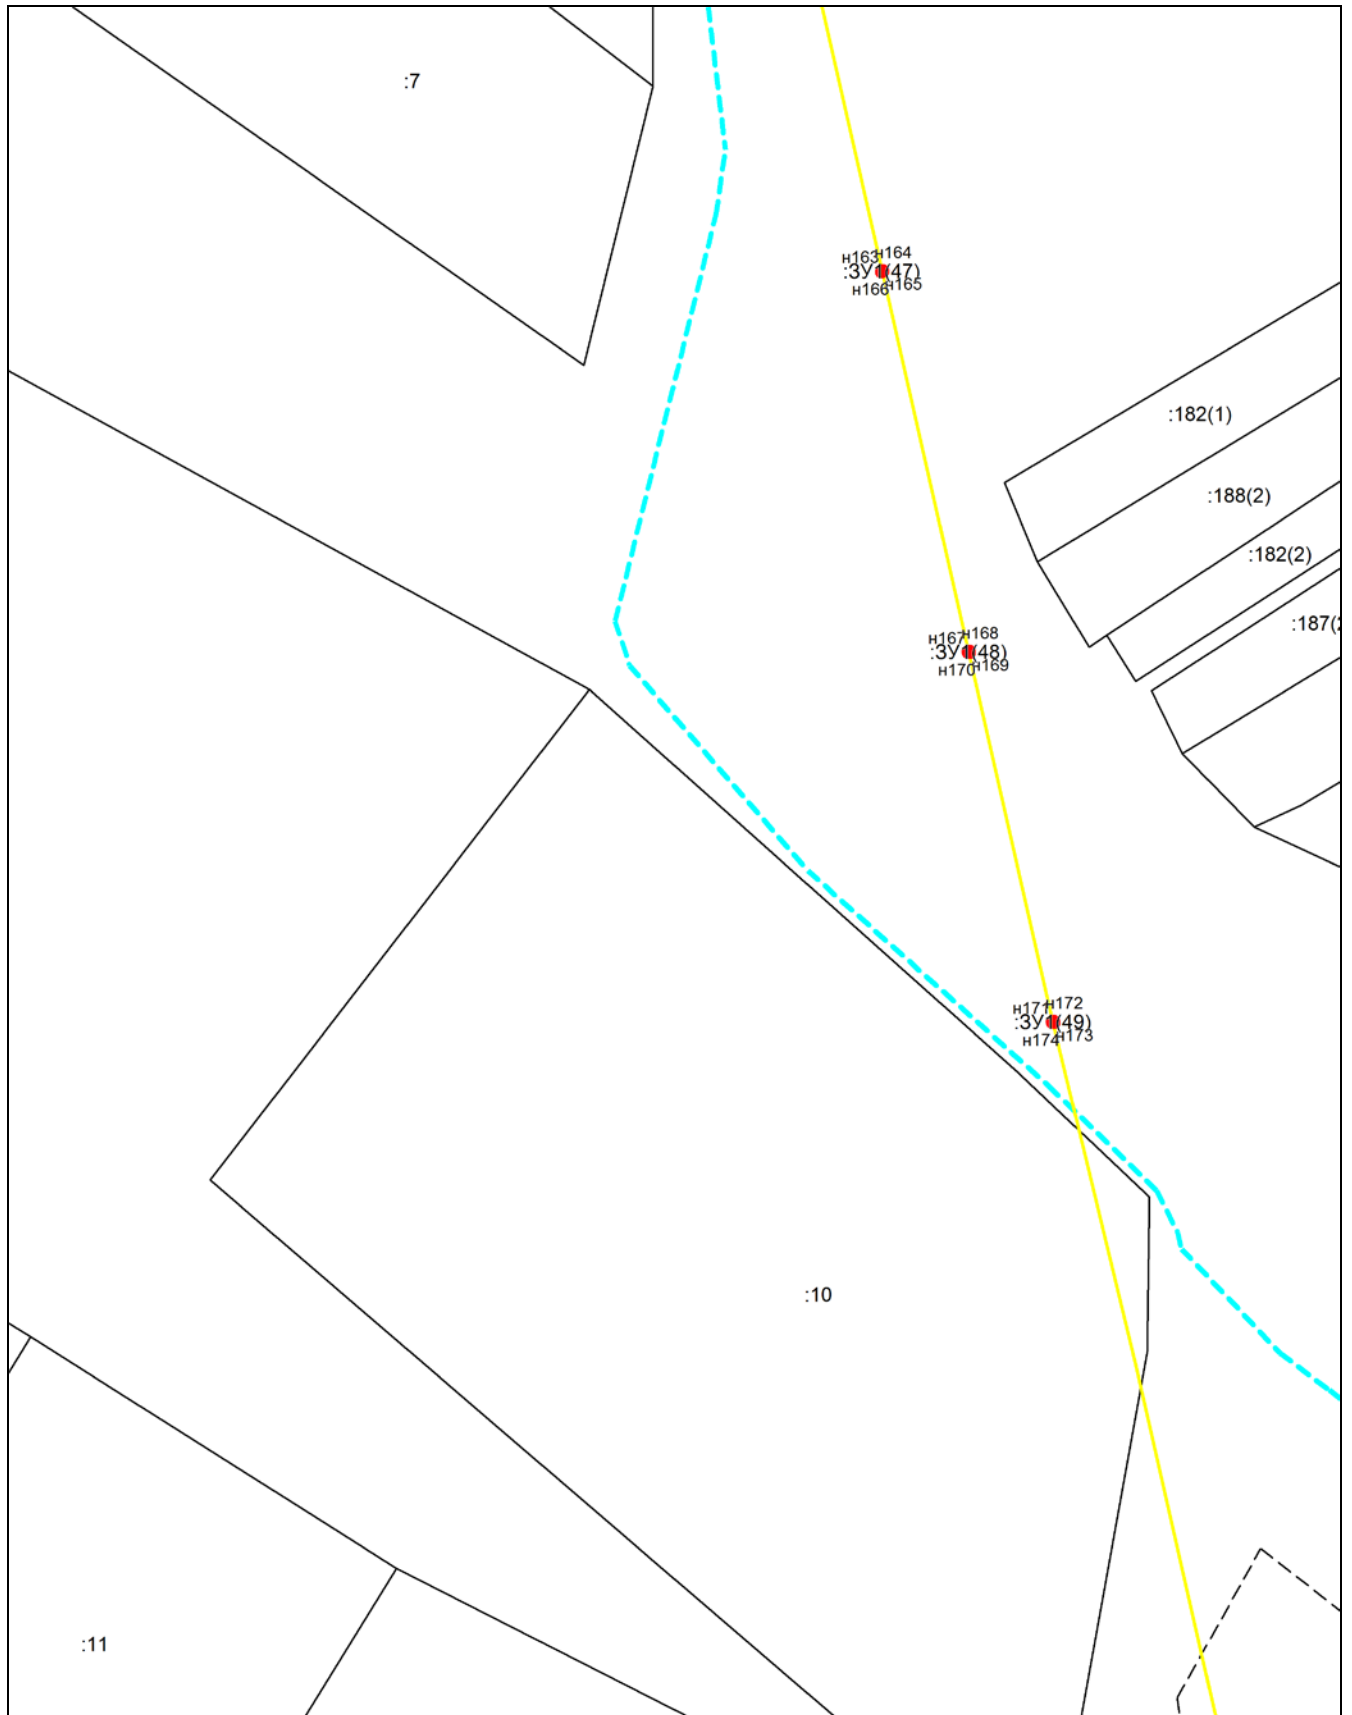


**Масштаб 1:2000**

Условные обозначения приведены на отдельной странице в конце раздела.

**Схема границ публичного сервитута на кадастровом плане территории для размещения  
объекта: ВКЛ-10 кВ Ф-111, 114, 116, 119 от ПС Дубовое  
Местоположение: Еврейская автономная область, Биробиджанский район, с. Дубовое**

**Выносной лист №13**

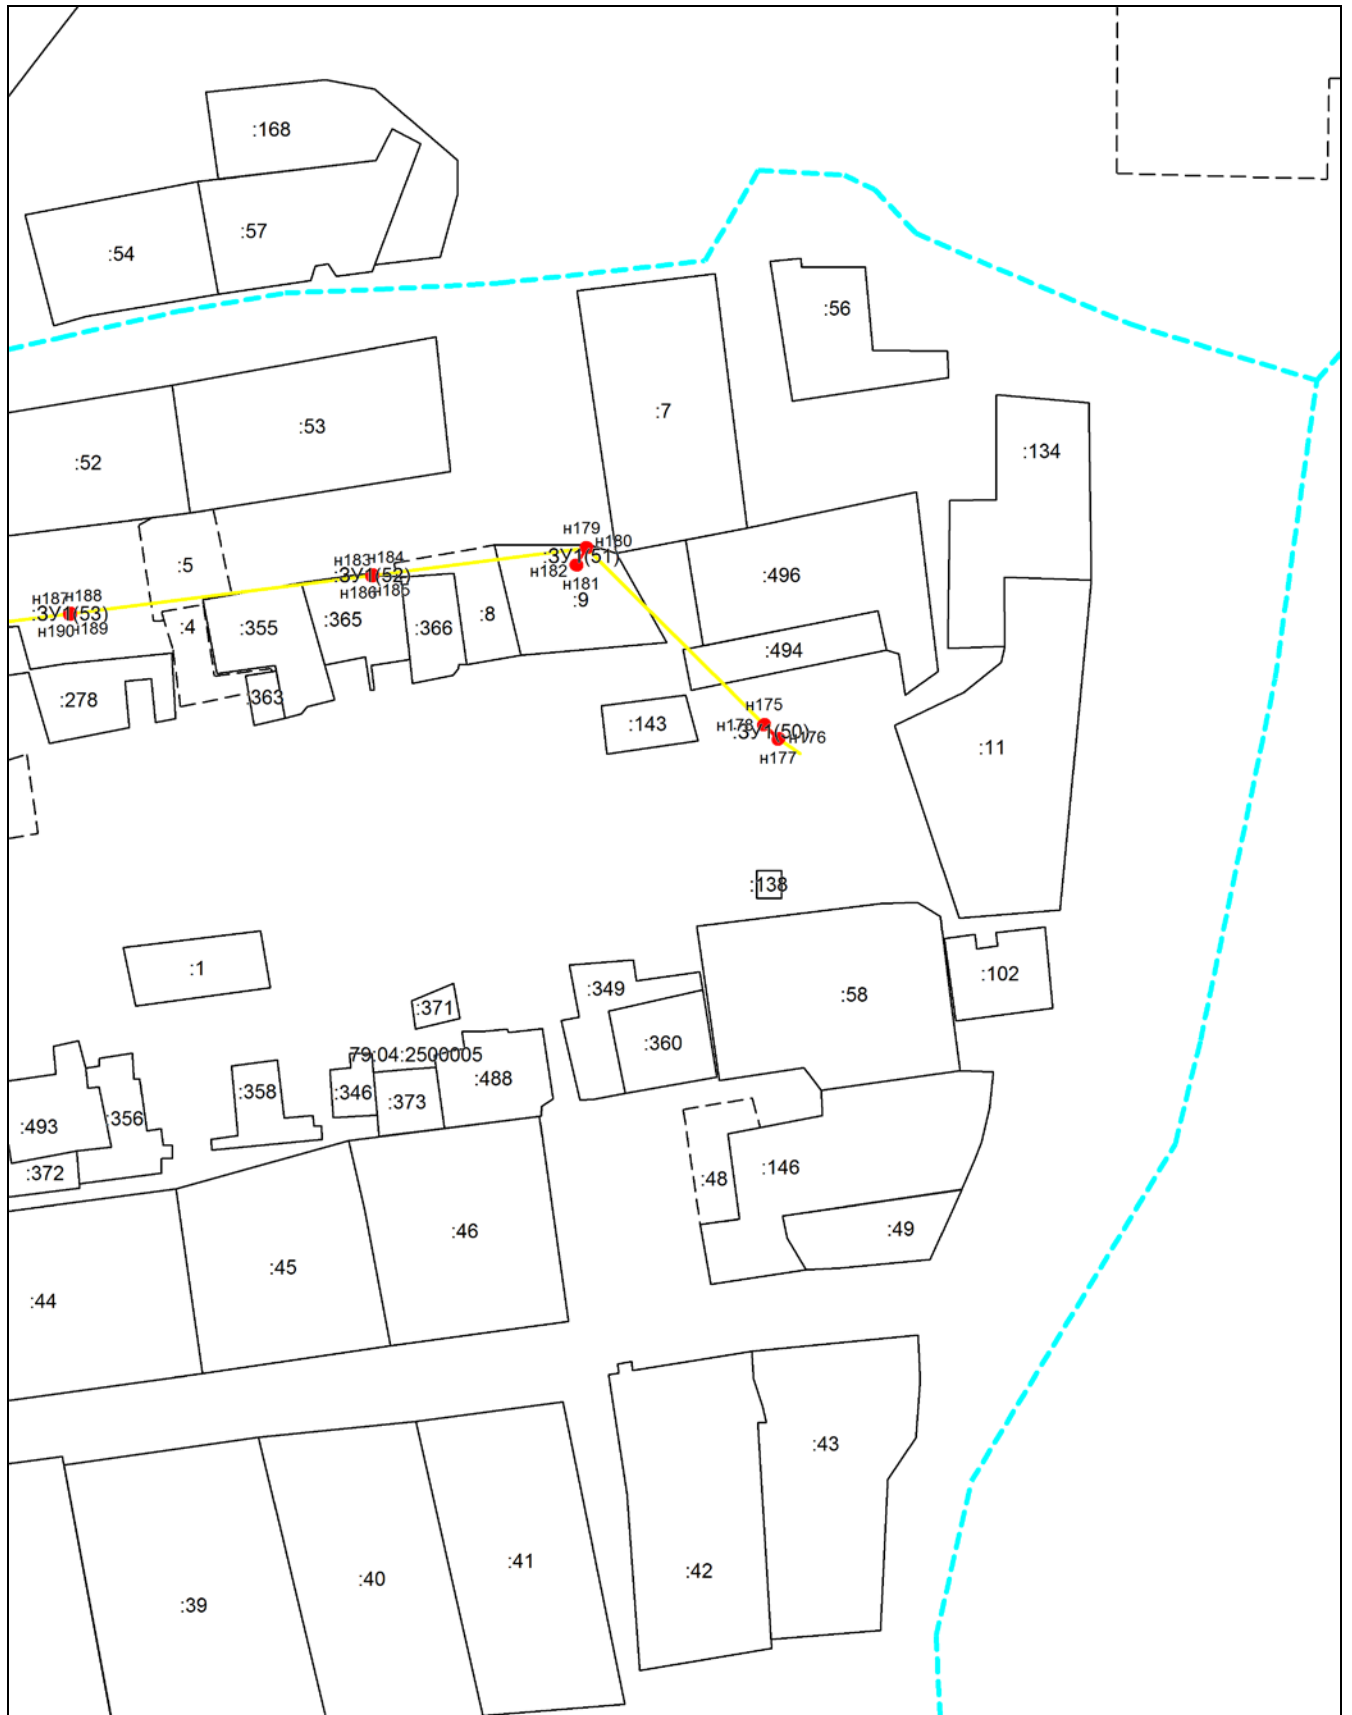


**Масштаб 1:2000**

Условные обозначения приведены на отдельной странице в конце раздела.

**Схема границ публичного сервитута на кадастровом плане территории для размещения  
объекта: ВКЛ-10 кВ Ф-111, 114, 116, 119 от ПС Дубовое  
Местоположение: Еврейская автономная область, Биробиджанский район, с. Дубовое**

**Выносной лист №14**

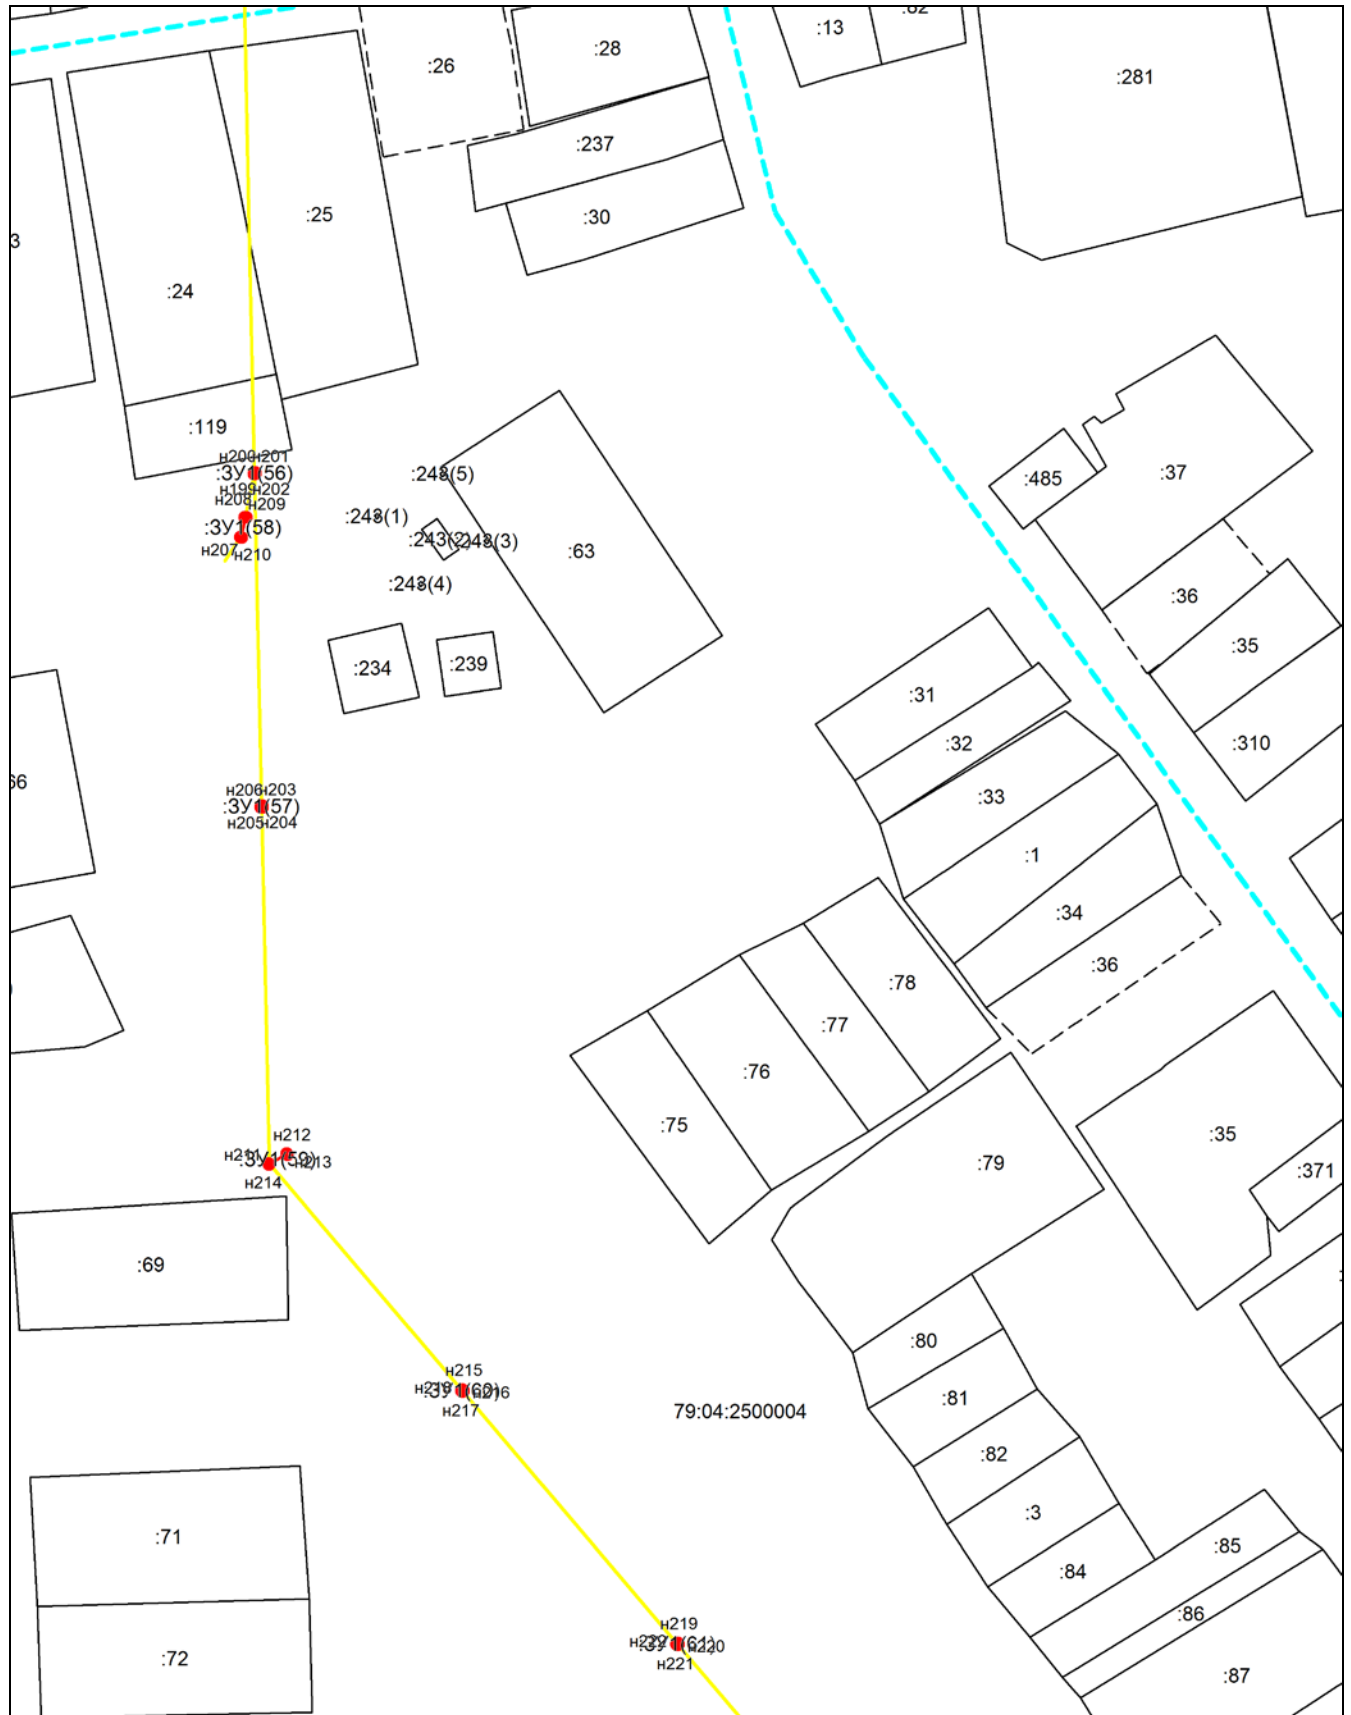


**Масштаб 1:2000**

Условные обозначения приведены на отдельной странице в конце раздела.





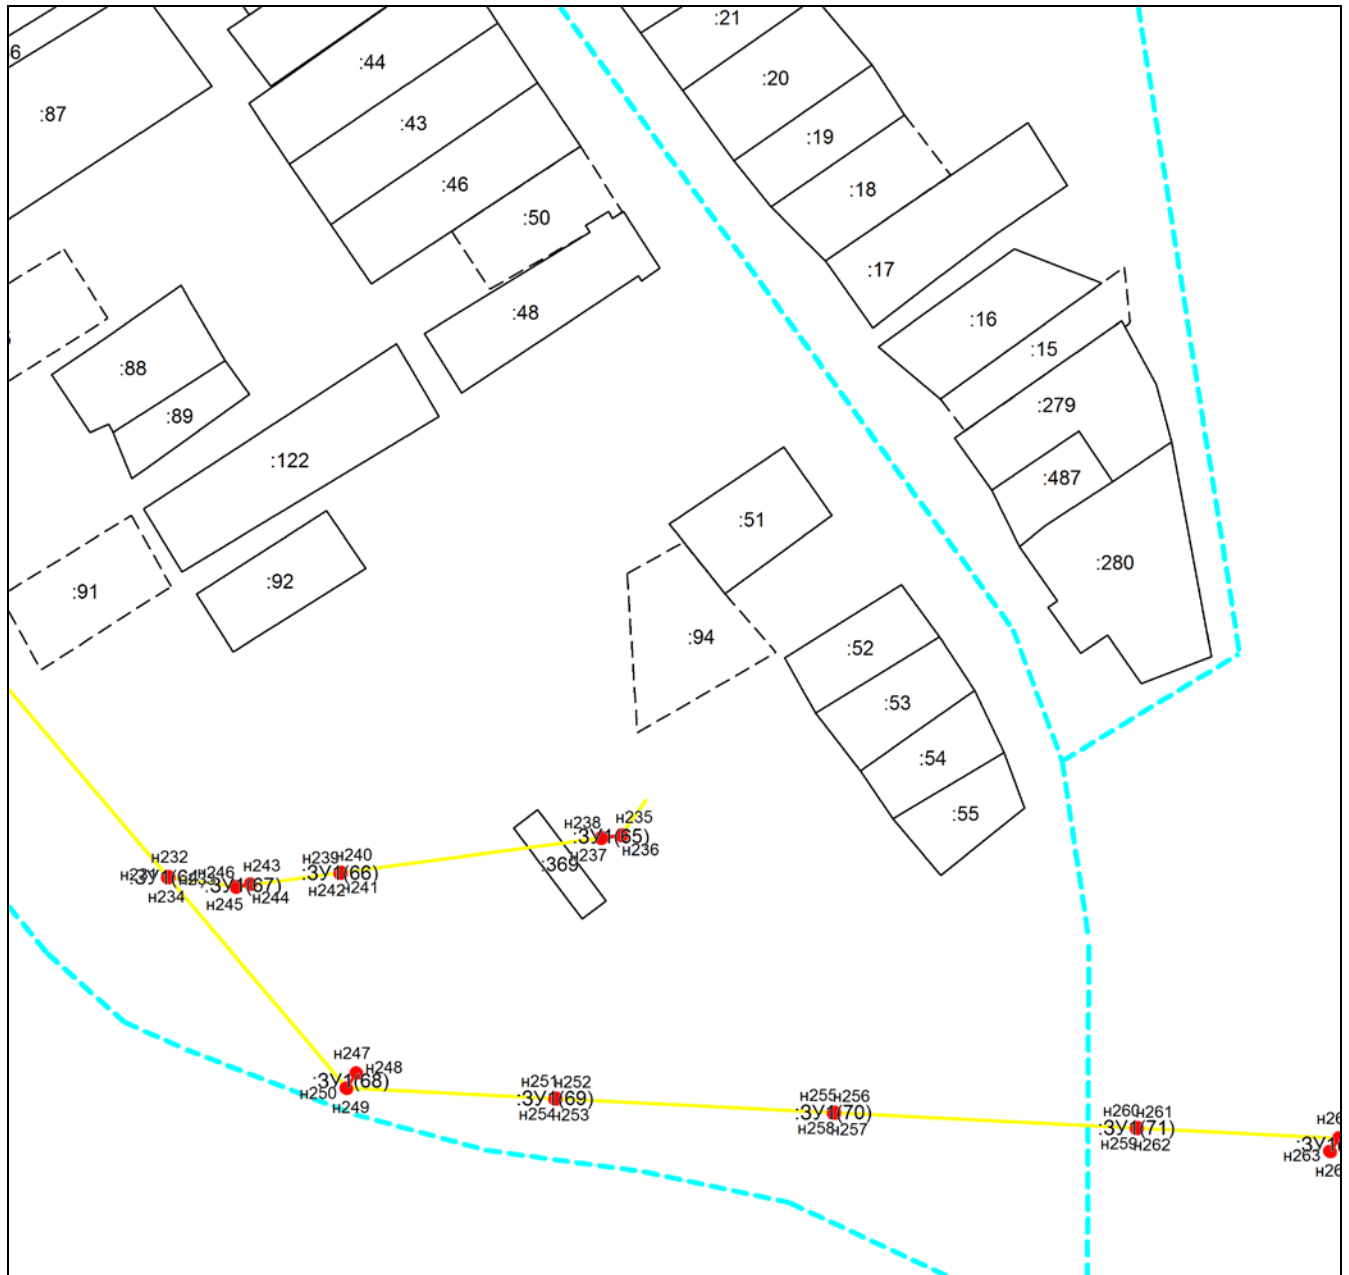


**Схема границ публичного сервитута на кадастровом плане территории для размещения объекта: ВКЛ-10 кВ Ф-111, 114, 116, 119 от ПС Дубовое  
Местоположение: Еврейская автономная область, Биробиджанский район, с. Дубовое**

**Выносной лист №15**



**Масштаб 1:2000**

 **Условные обозначения:**

-  – граница образуемого земельного участка,
-  – граница учтенного земельного участка,
-  – граница кадастрового квартала,
-  – характерная точка границы земельного участка,
-  – существующая часть границы, имеющиеся в ЕГРН сведения о которой недостаточны для определения ее местоположения,
-  – граница муниципального образования,
-  – ось линейного объекта